




Samþykkt á fundi bygginga-
nefndar þ. 17. 2. 1963
BYGGINGAFULLTRÚINN
HAFNARFIRÐI
Jón Berg

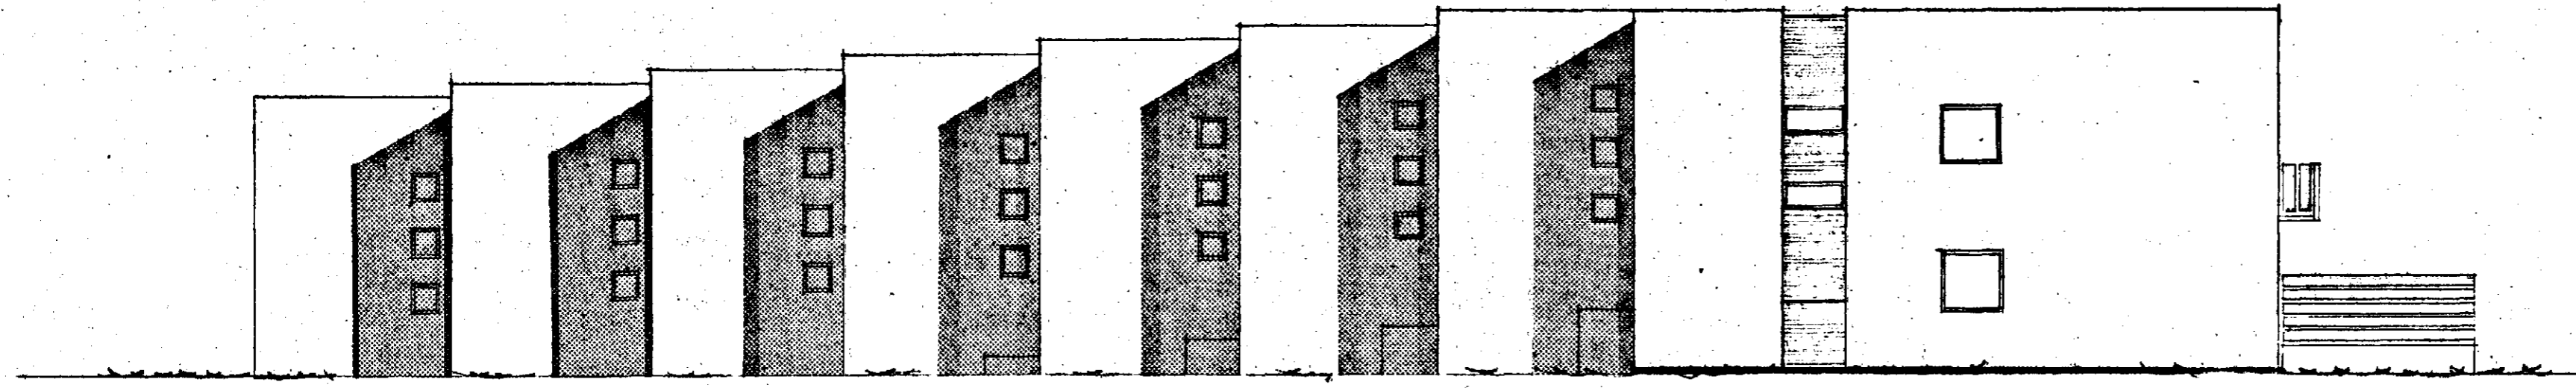

Norð - vestur

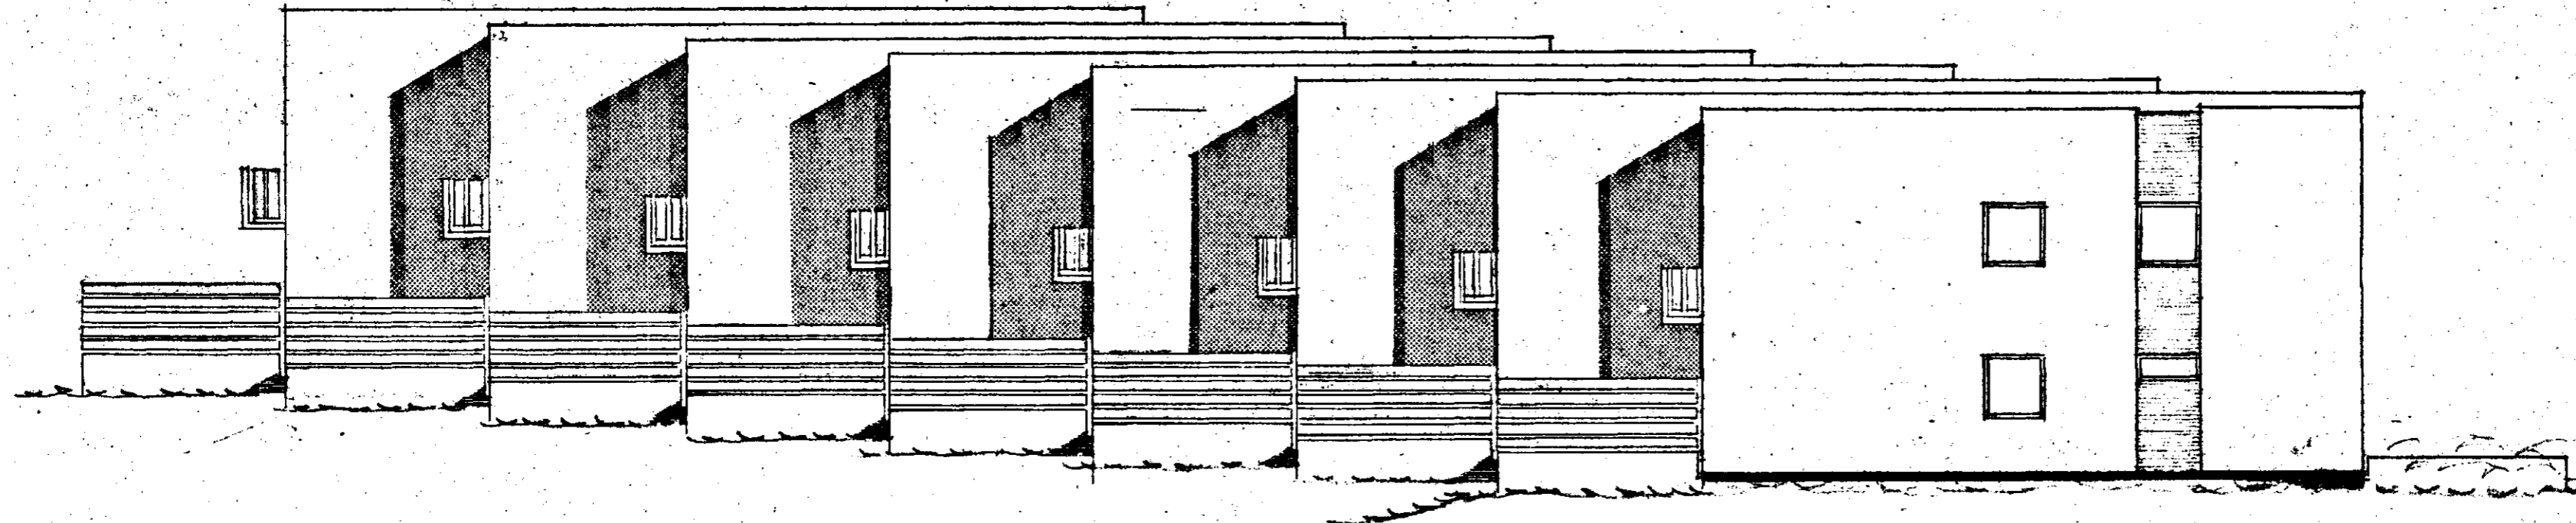

Suð - austur

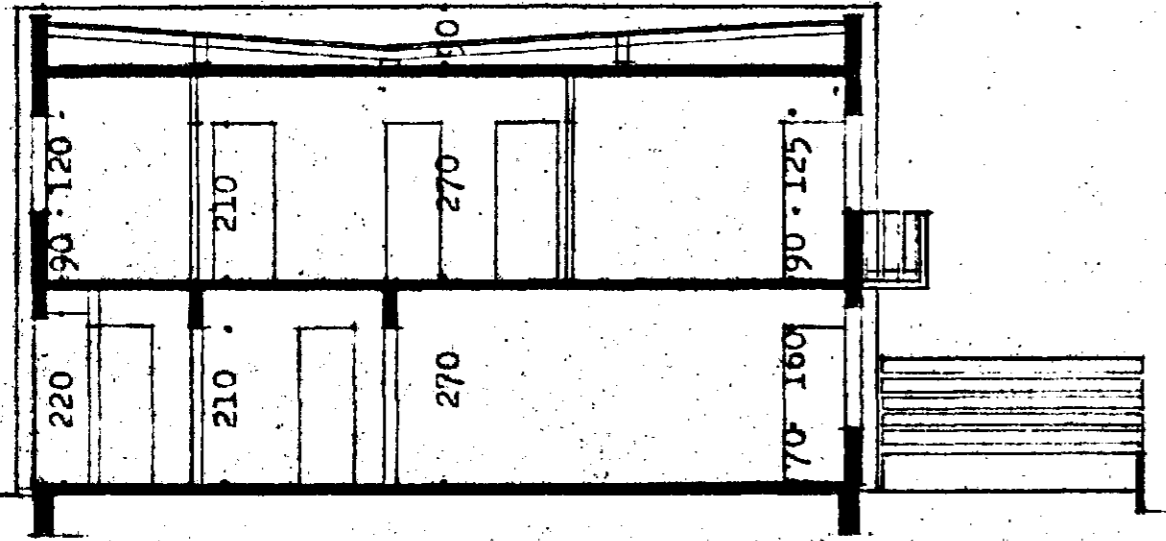

Sneiðing

Raðhús við Smyrlahreun
Hafnarfirði
Útlitsmynd, geflar og snið
Blæð 4, M. 1:100
Reykjavík, júlí 1963
Jón Haraldsson
Bérður Daníelsson
Stefán Jónsson, arkitektar.