


Samþykkt á fundi bygginga-
nefndar þ. 17. 7. 1963

BYGGINGAUFULTRÚINN
HAFNARFIRÐI

Jón Þorgeirsson

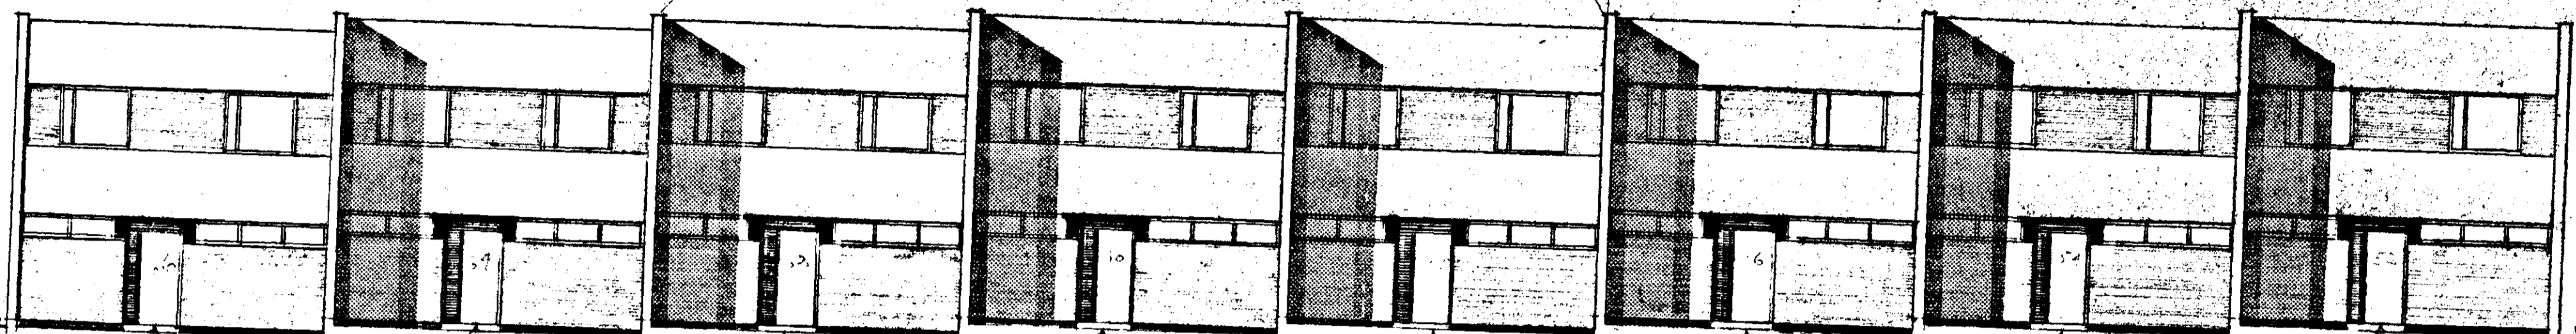

23,20

23,40

23,60

23,80


24,00

24,20

24,40

24,60

Nord - austur

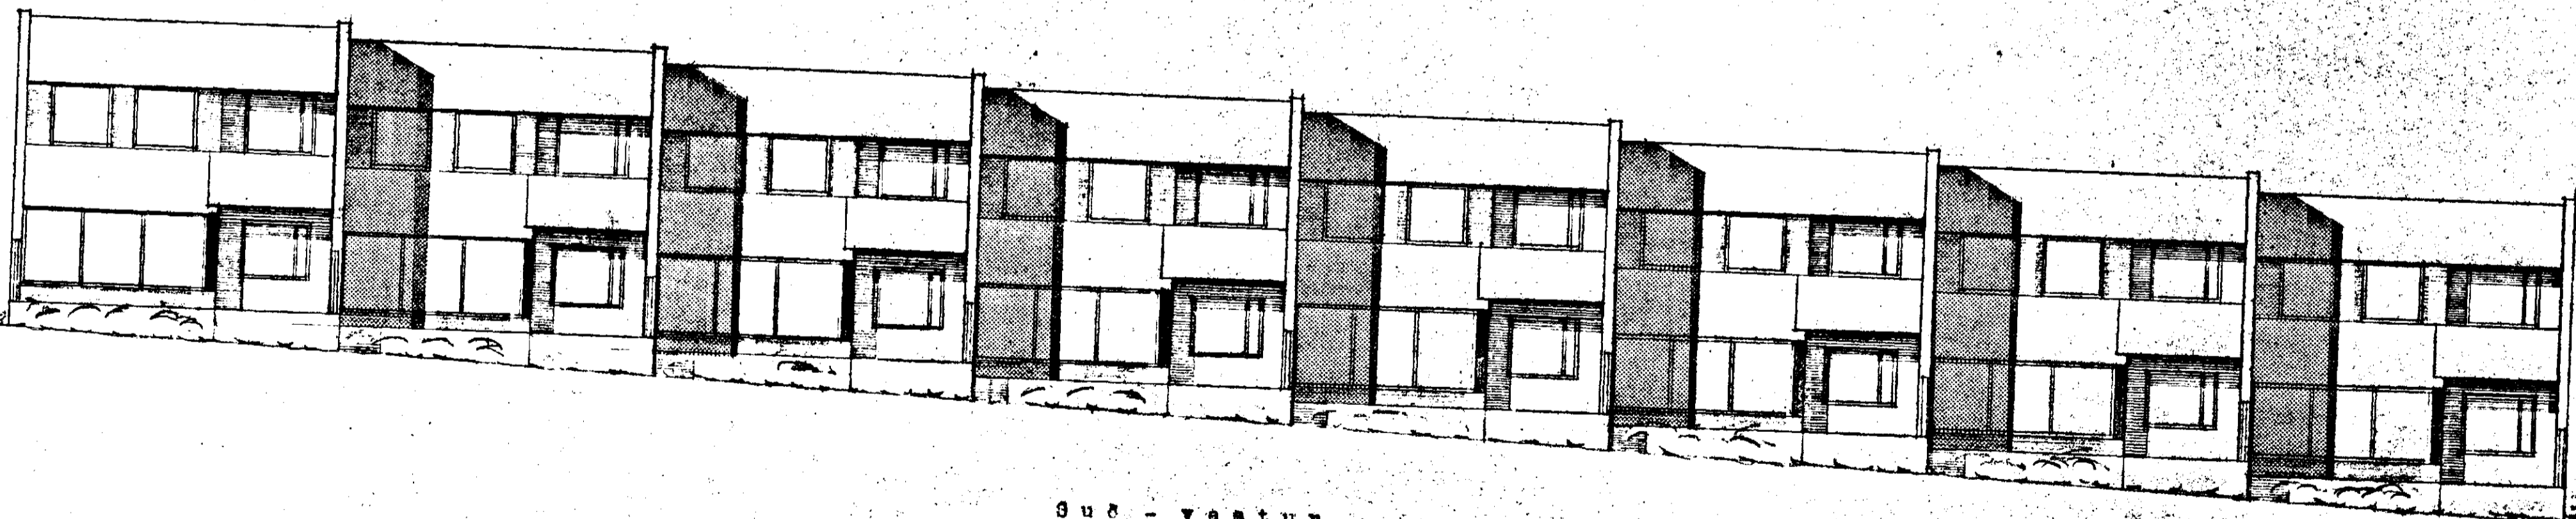

Sud - vestur

Kaðhús við Smyrlahreun
Hafnarfirði
Útlitsmynd, alístar
Blas 3, M. 1:100
Reykjavík, Júlí 1963
Jón Haraldsson
Bárður Daniélfsson
Stefán Jónsson, arkitektar.