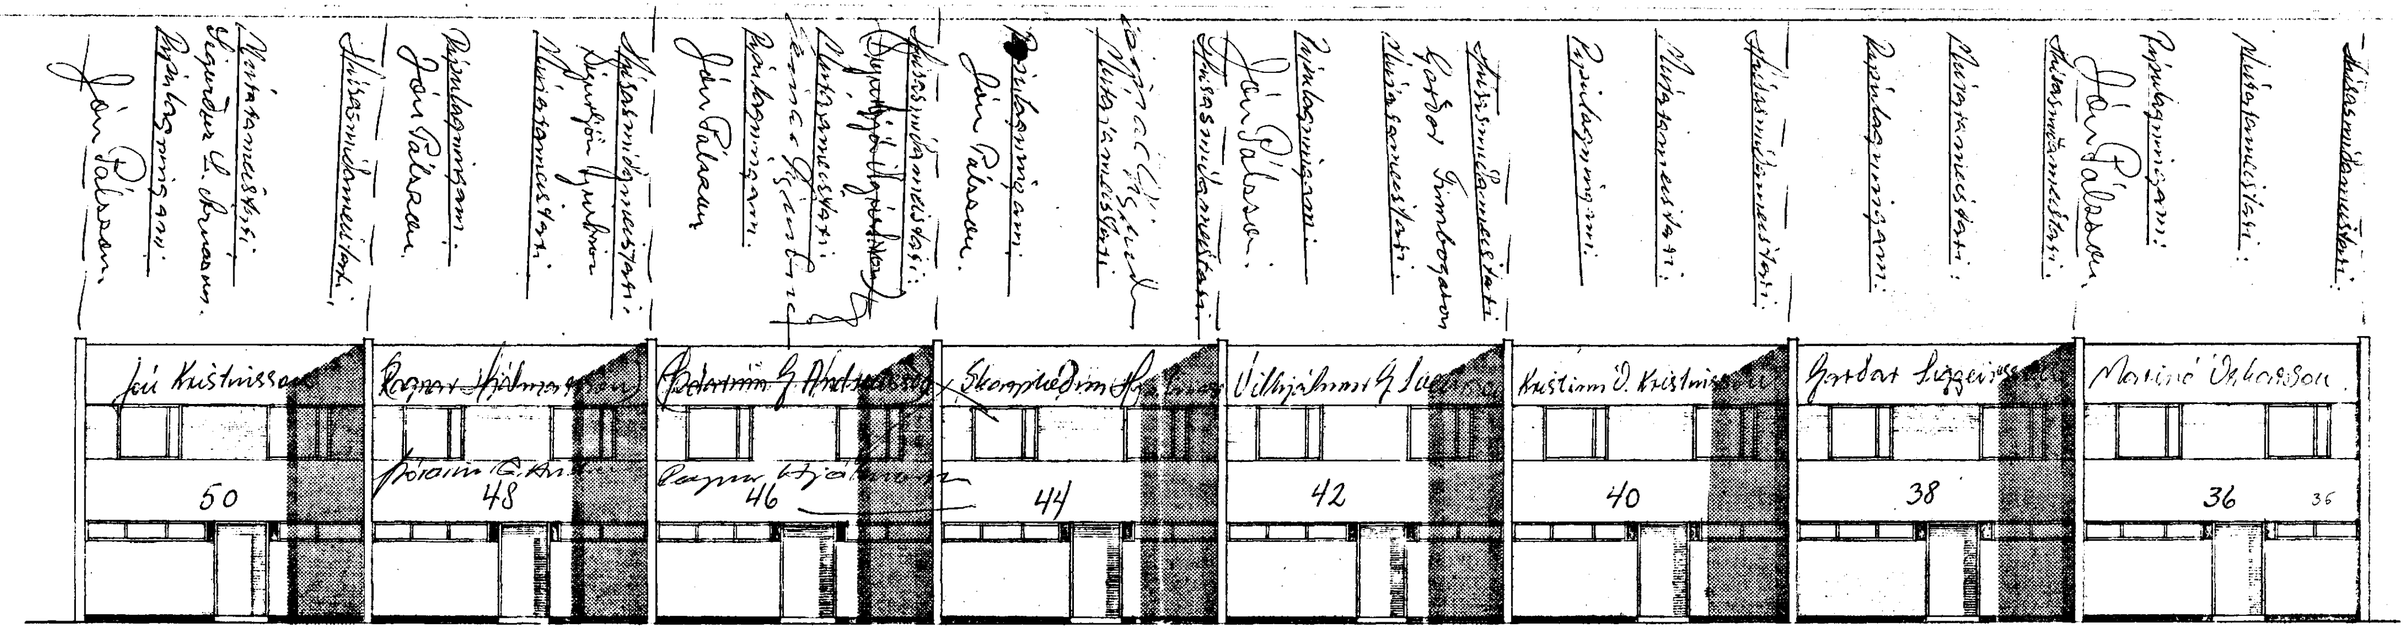

Norð-austur.

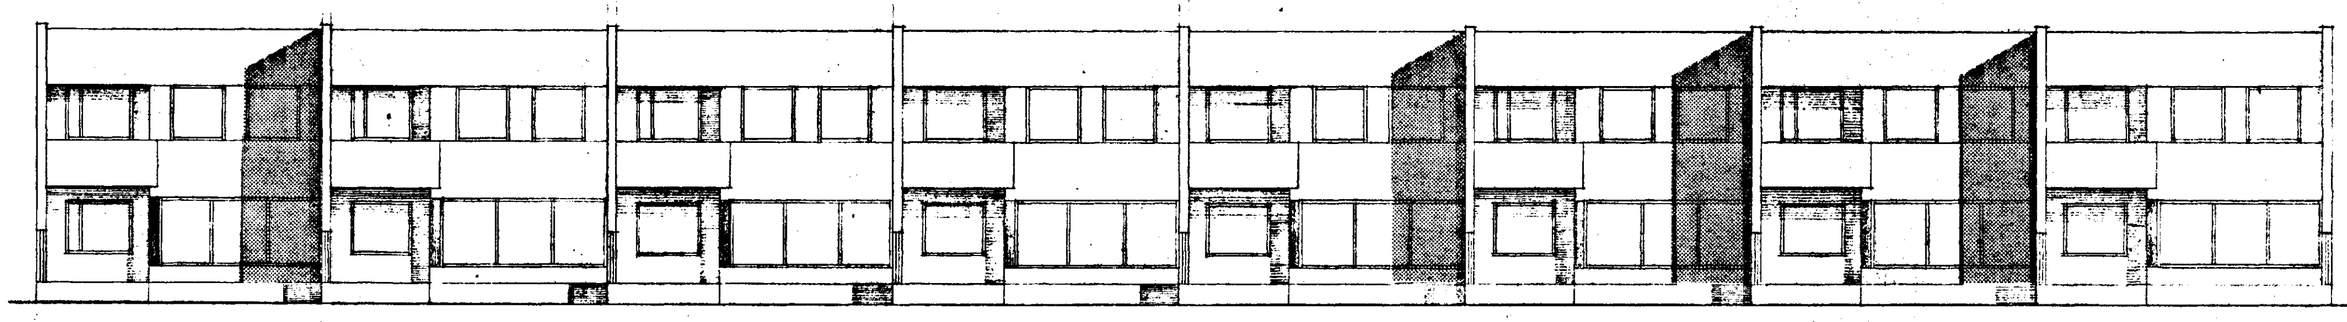

Suð-vestur.

Samþykkt á fundi byggingafulltrúinn
Í HAFNARFIRÐI

Raðhús við Smyrlahraun. B
Hafnarfirði.
Útlitsmynd, hliðar.
Blað, nr. 3, M. 1:100
Reykjavík, júlí 1963
Jón Haraldsson
Björn Danielsson
Stefán Jónsson, Arkitektar.