



Norð-austur.

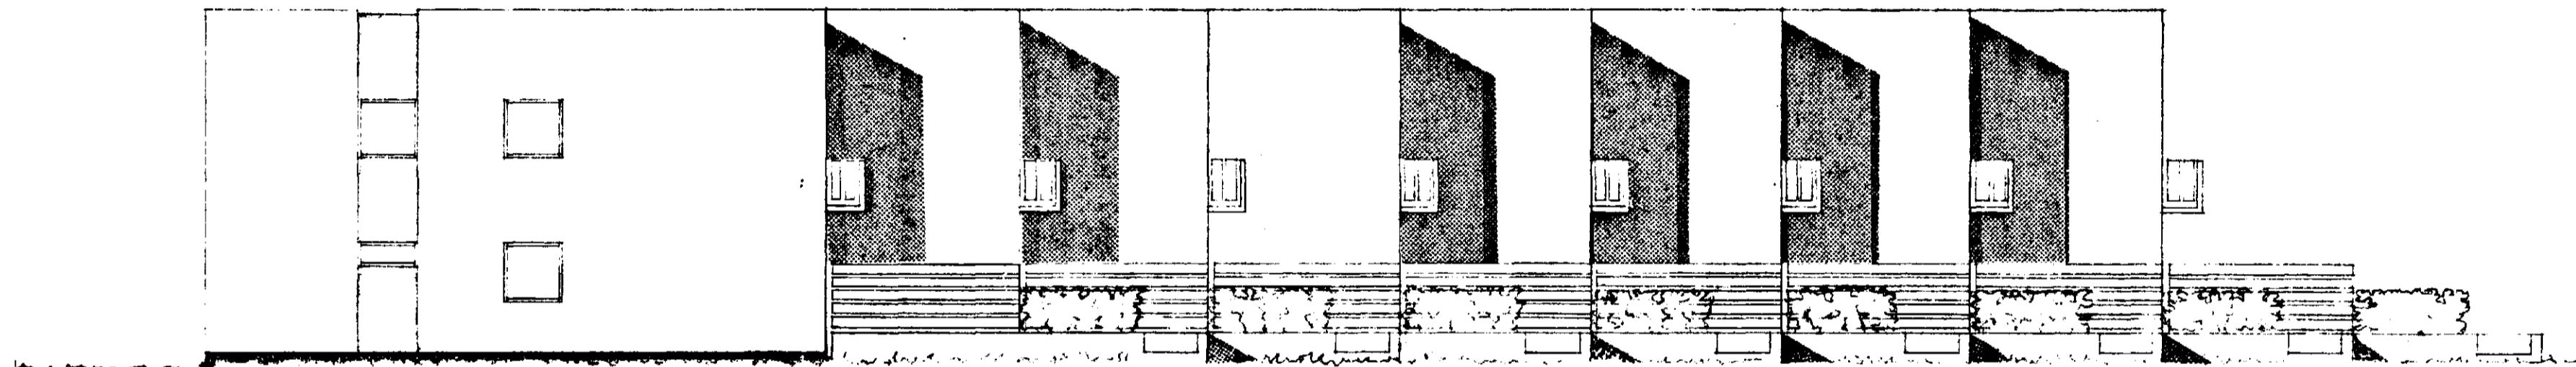

Suð-vestur.

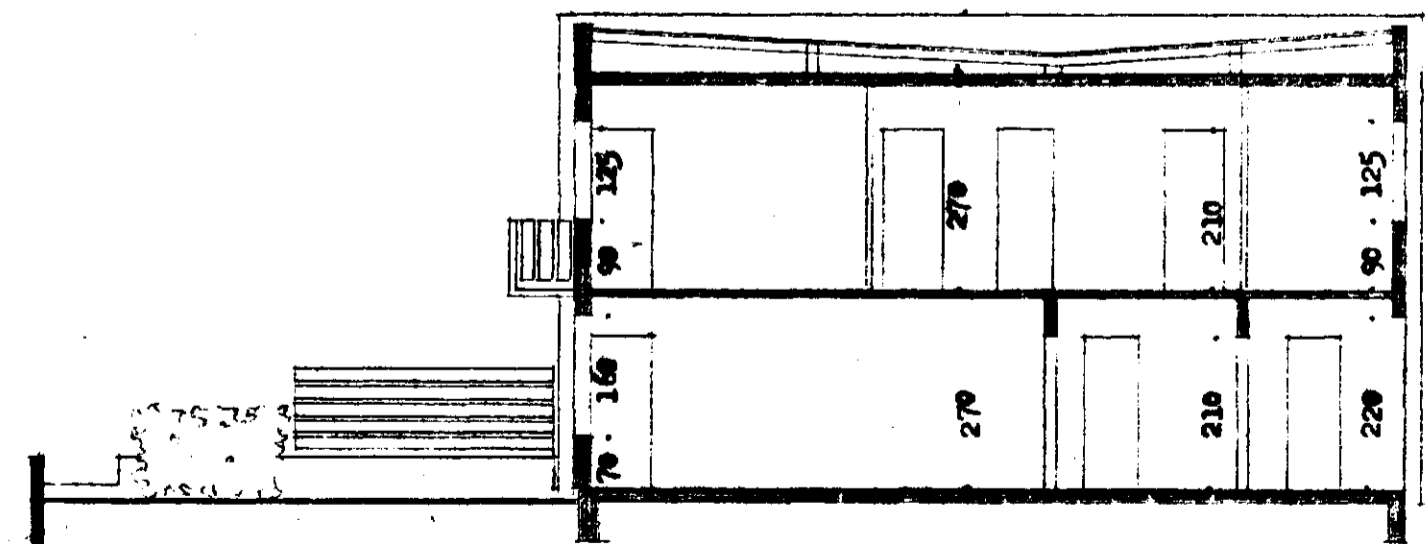

Staðing.

Raðhús við Smyrlabraun
 Hafnarfirði.
 Útlitamynd, geflar og snið.
 Blað nr. 4, M. 1:100
 Reykjavík, júlí, 1963.
 Jón Haraldsson.
 Bárður Daníelsson.
 Stefán Jónsson, arkitektar.