



Sampykkt á fundi bygginga-
nefndar þ. 23/7 1992
BYGGINGAFULLTRÚINN
Í HAFNARFIRDI
Sigurjón Hall

ASKHÉÐ og samþykkt
Rannsóknarnefndunni 23/7 1992
RANNDIÐ og samþykkt
Rannsóknarnefndunni 23/7 1992

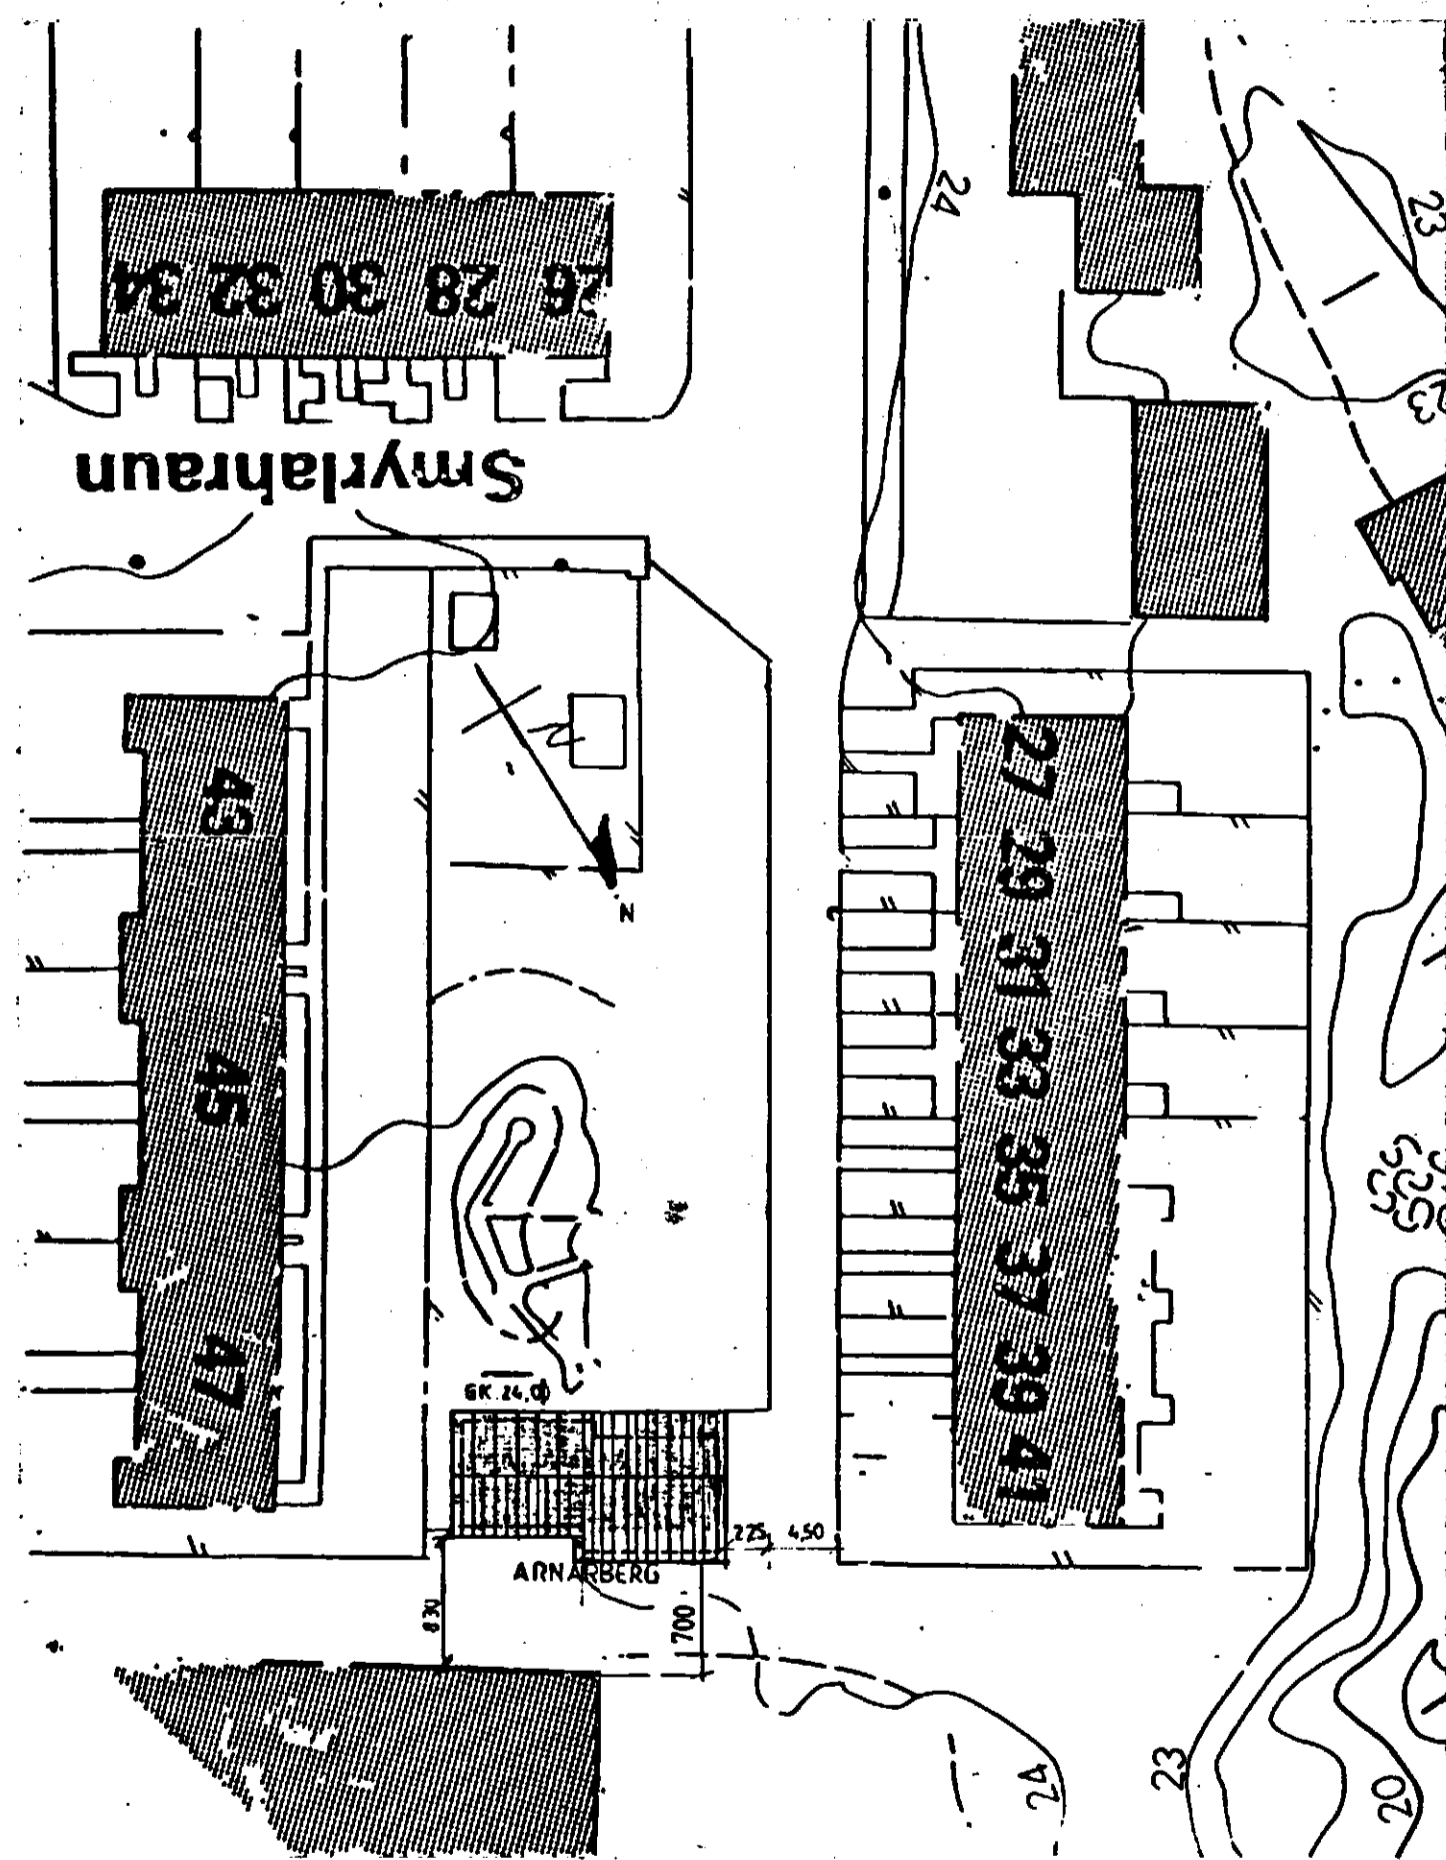

AFSTÖBUMYND M. 1:500

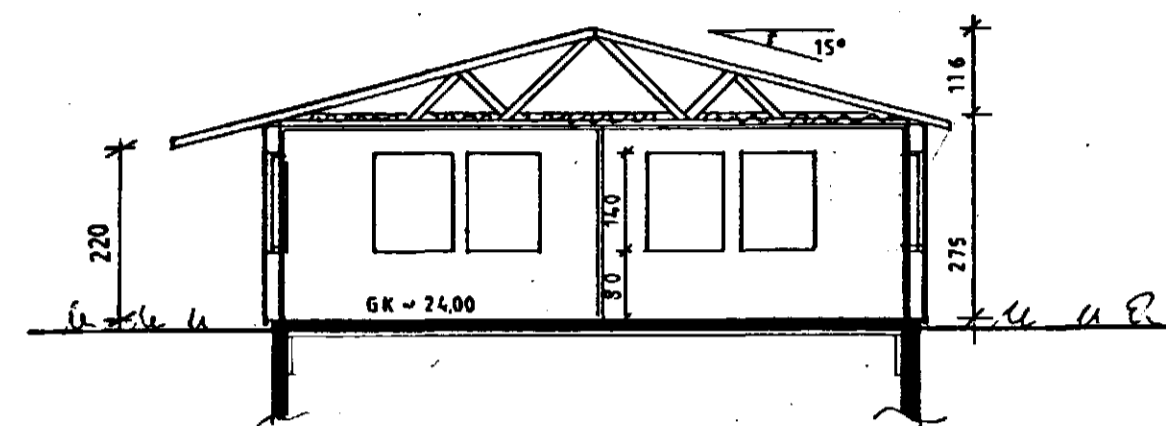

SNID A-A M. 1:100

Brunamálastofnun ríkisins
SAMPYKKT

1 AUG. 1992

Arni Arnason
Arni Arnason

LEIKSKÓLINN ARNARBERG VIÐ SMYRLAHRAUN.	
M. 1:100, 1:500	VÍÐBYGGING.
NR. 1.	AFSTÖBUMYND OG SNID
DAGS JÚLÍ '92	TILLAGA 4
<i>Sigurjón Hall</i>	
Kt 060650 - 3229	STEINGRÍMUR HAUSSON HLÍÐARHJALLA 23 F.T.F.Í.