



Samþykkt á fundi bygginga-
nefndar þ. 13.17 1994
BYGGINGAFULLTRÚINN
I HAFNARFIRÐI
Sigrún Halldóttir

BÍLASTÆÐI

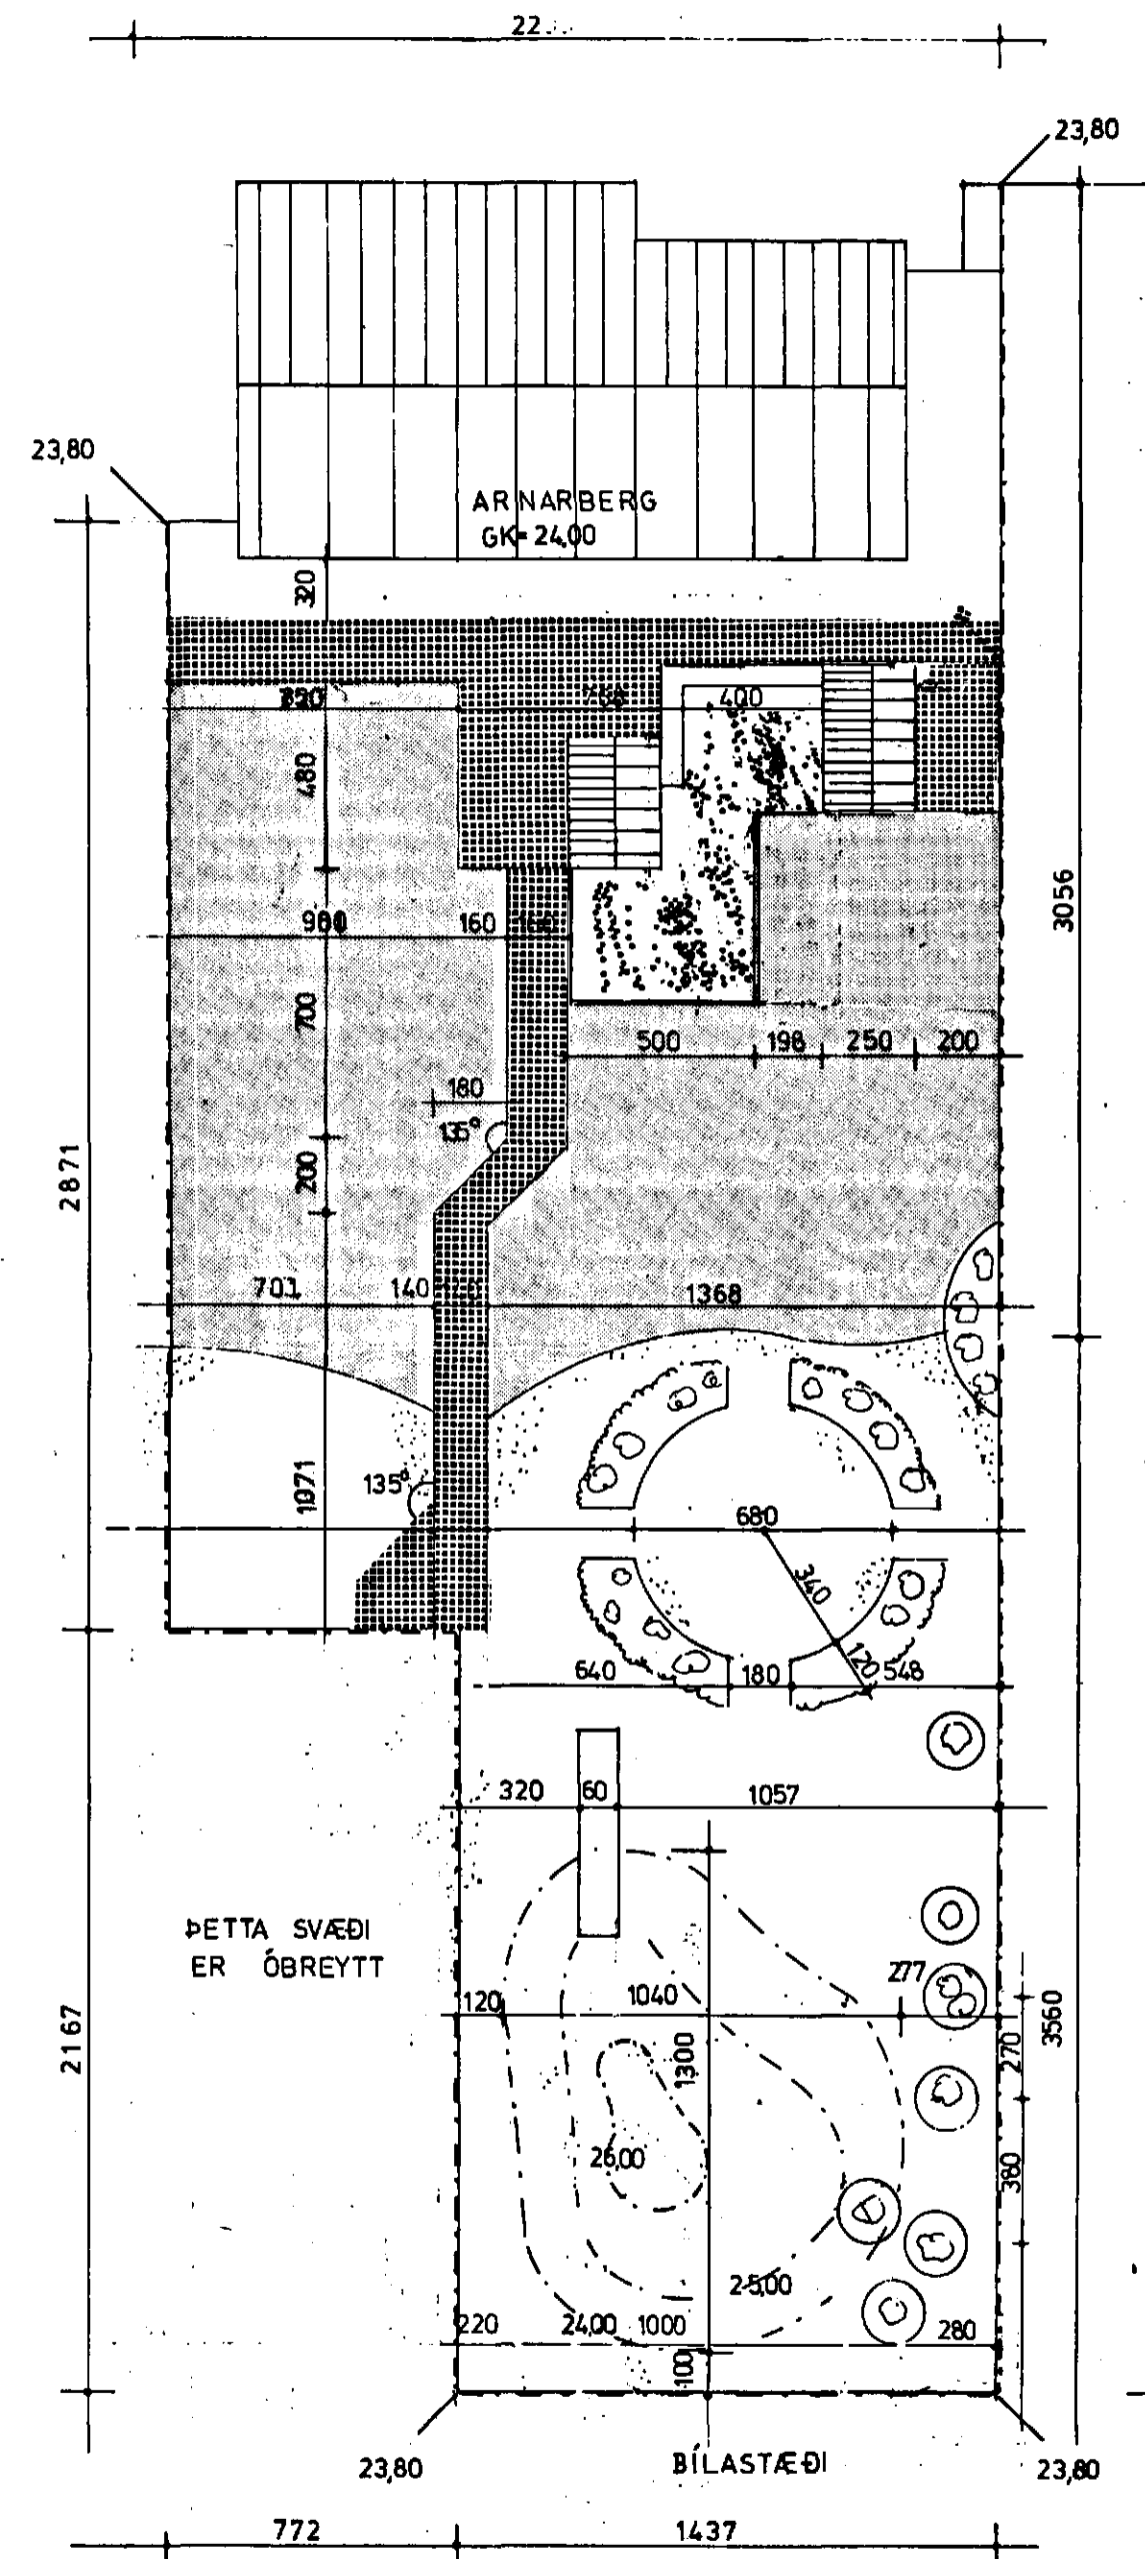

- MALARSVÆÐI
- SANDLEIKSVÆÐI
- NÝ HELLULÖGN
- GRAS
- GRÖÐUR

AFSTÖÐUMYND
1:200
MÁL ERU Í CM.

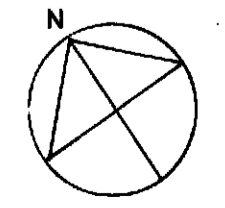

SMYRLAURAUN

ARNARBERG, SKIPULAG LÓÐAR