SJÁ BLAÐ 2

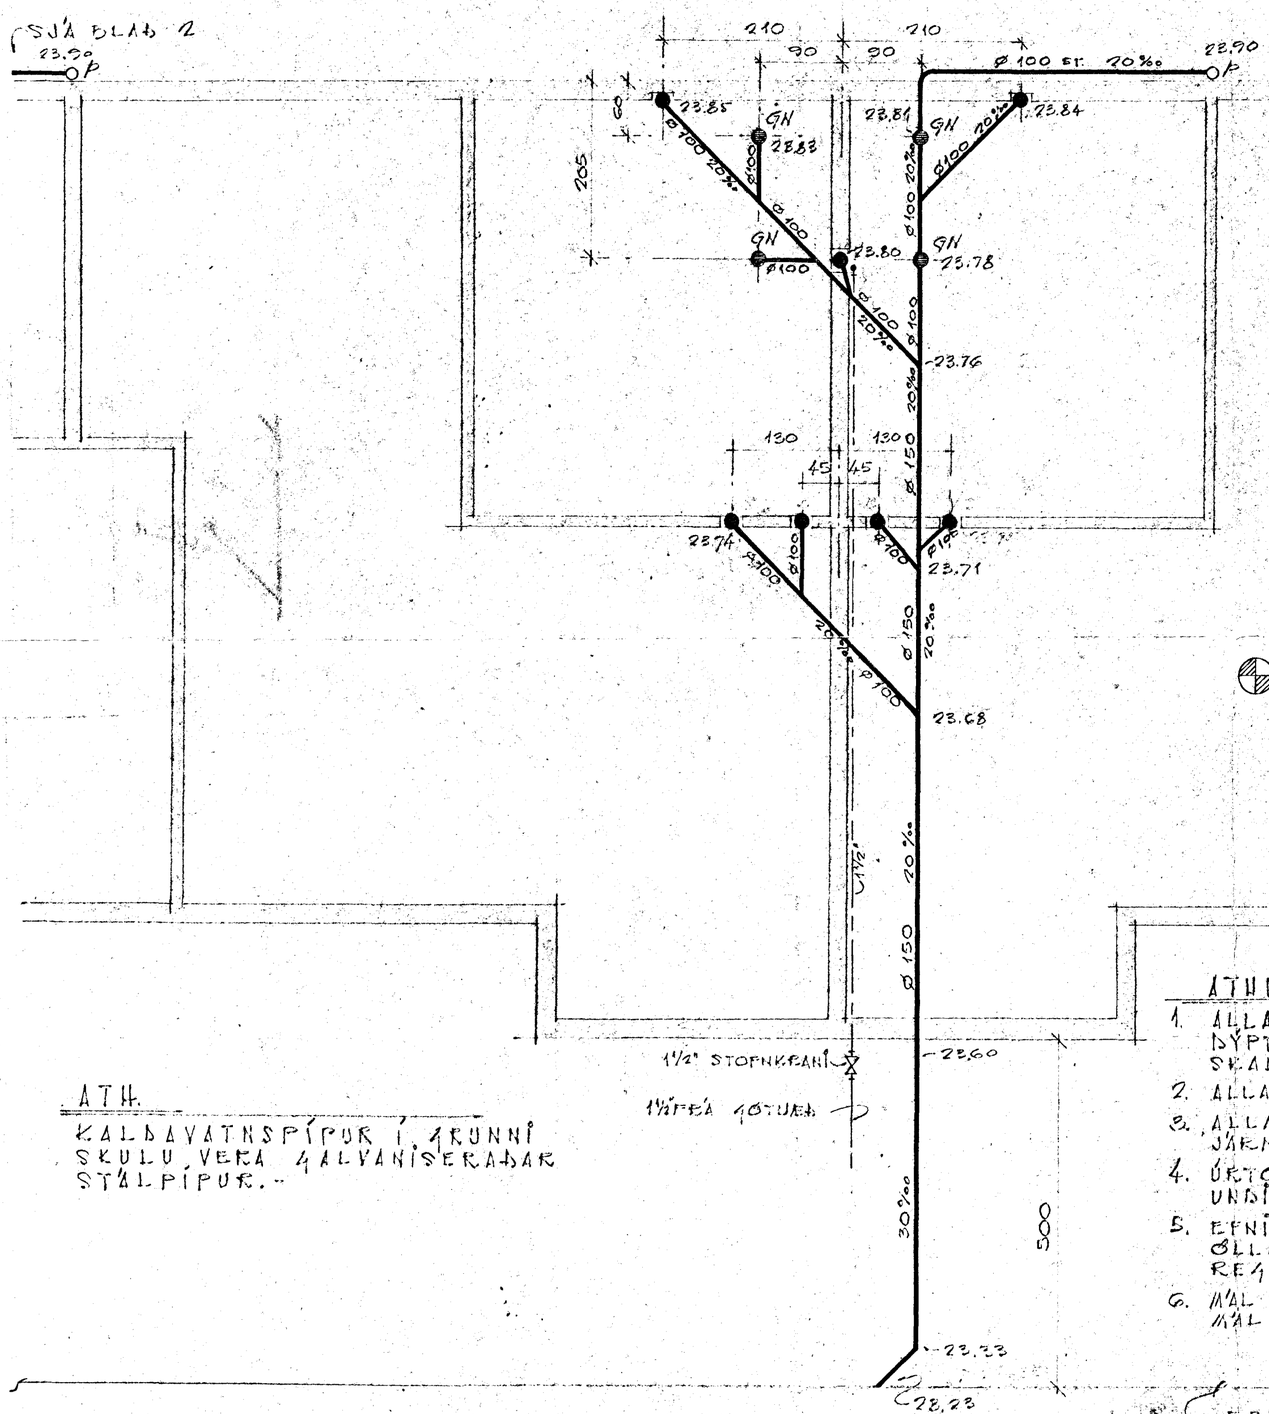

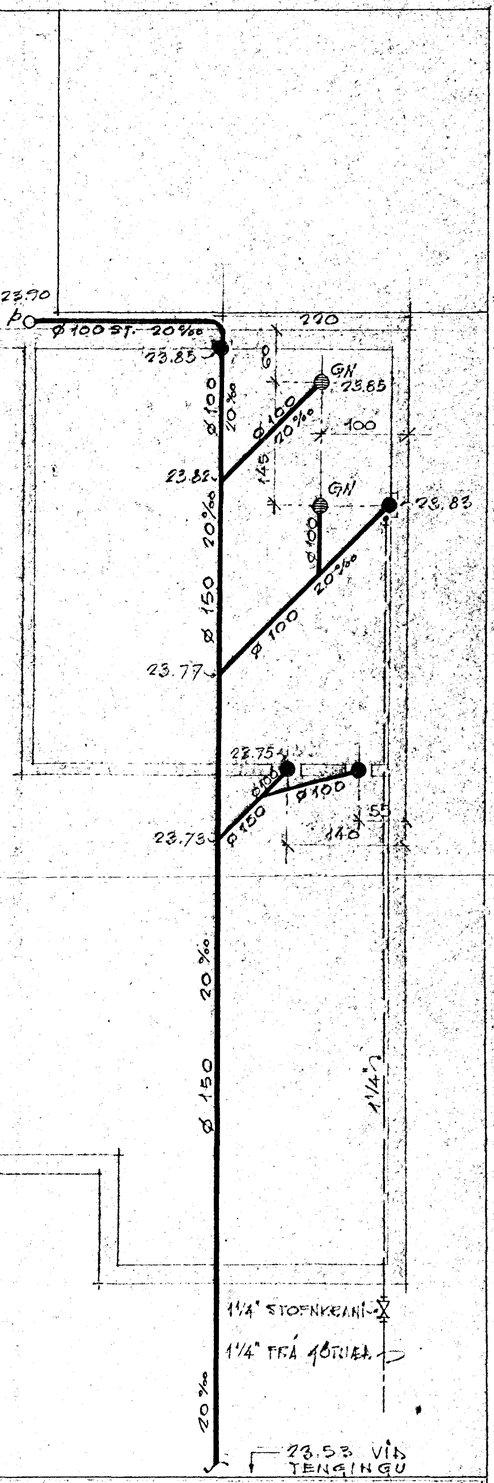

24.70

ATH.
KALDAVATNSPÍPUR Í JÖRÐU SKULU VERA GALVANISERAÐAR STÁLPÍPUR.-

ATHUGASEMDIR

1. ALLAR LAGNIR UTANHÚSS, SEM ERU Í MINNI DÝPT EN 1.20 M. FRÁ YFIRBORÐI JARÐAR, SKAL EINANGRA (SJÁ SÉRMYND, BLAÐ 2).-
2. ALLAR LAGNIR UTANHÚSS; STEINSTEYPU-PÍPUR.
3. ALLAR LAGNIR Í JÖRÐU; STEYPU-JÁRNS-PÍPUR.-
4. ÚRTÖK Í ÚTVEGGJUM NÁÐ EKKI UPP UNDIR PLÖTU.-
5. EFNI OG FRÁGANGUR LAGNA SÉ AÐ ÖLLU LEITI Í SAMRÆMI VIÐ "HOLRÆSA-REGLUGERÐ REYKJAVÍKUR".-
6. MÁL Á PÍPUM ERU Í MM, ÖNNUR ÓNEFND MÁL ERU Í CM.-

FRÁRENNSLI Í GÖTU

GUÐMUNDUR ÓSKARSSON, VERKFR, M.V.F.Í.
ÁLFHEIMUM 50, R.VÍK. SÍMI: 37170

SMYRLAHRAUN 43-45-47

FRÁRENNSLISLÖGN - JÖRÐUR

MÆLIKV.	1:50	HANNAÐ: G. ÓSKARSSON
DAGS.	20 JÚNÍ '65	TEIKNAÐ: R. GUÐMUNDS.
TEIKN. NR.		Guðm. Óska.
BLAÐ	1 AF	