

ALLAR ÖFNENGINGAR
SKULU VERA 3/8"


PÍPUKERFI ÍBÚÐAR

EINS Á BÁÐUM HÆÐUM, NEMA ENGINN
ÖFN. Á STIGAGANGI UPPI

1:50

SJÁ SKÝRINGAR Á BLAÐI 3

BADVATNSHITARI MEÐ
EIRRÖRASPIRAL, 1,6M²

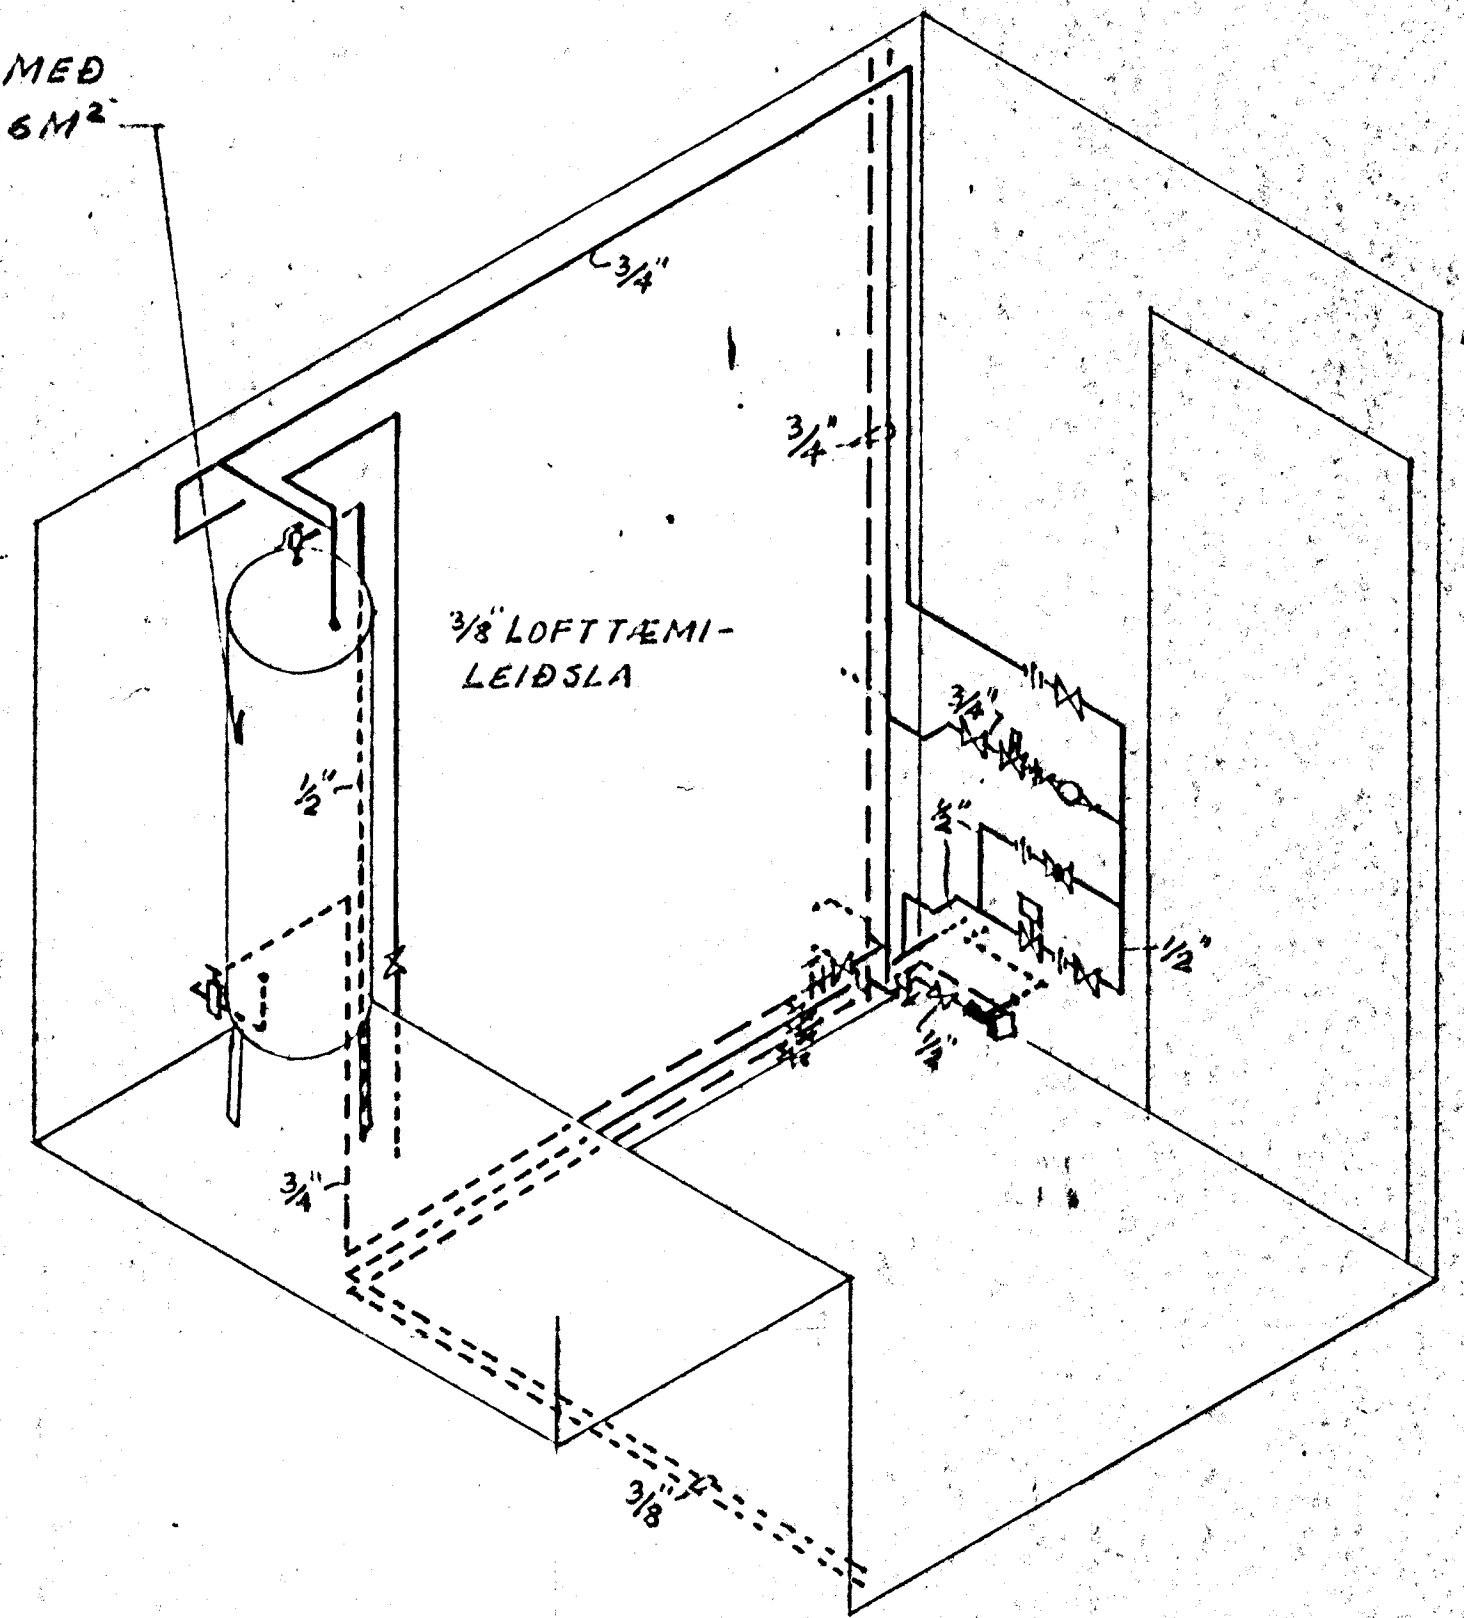

PÍPUKERFI Í ÞVOTTA OG HITAKLEFA
1:20

GUNNAR TÓMASSON, VERKFR. M.V.F.T. BARMHLÍÐ 31, RVÍK. SÍMI: 23932		
SMYRLAHRAUN 43-45-47 HAFNARF. HITAKERFI RÚMMYND, HEGRI 1BÚÐ		
MELKY.	1:20, 1:50	HANNAÐ: GT.
DAGS.	14. FEBR. 1966	TEIKNAD: GT.
TEIKNR.	6601	
BLAÐ	4 AF 4	Gunnar Tómasson