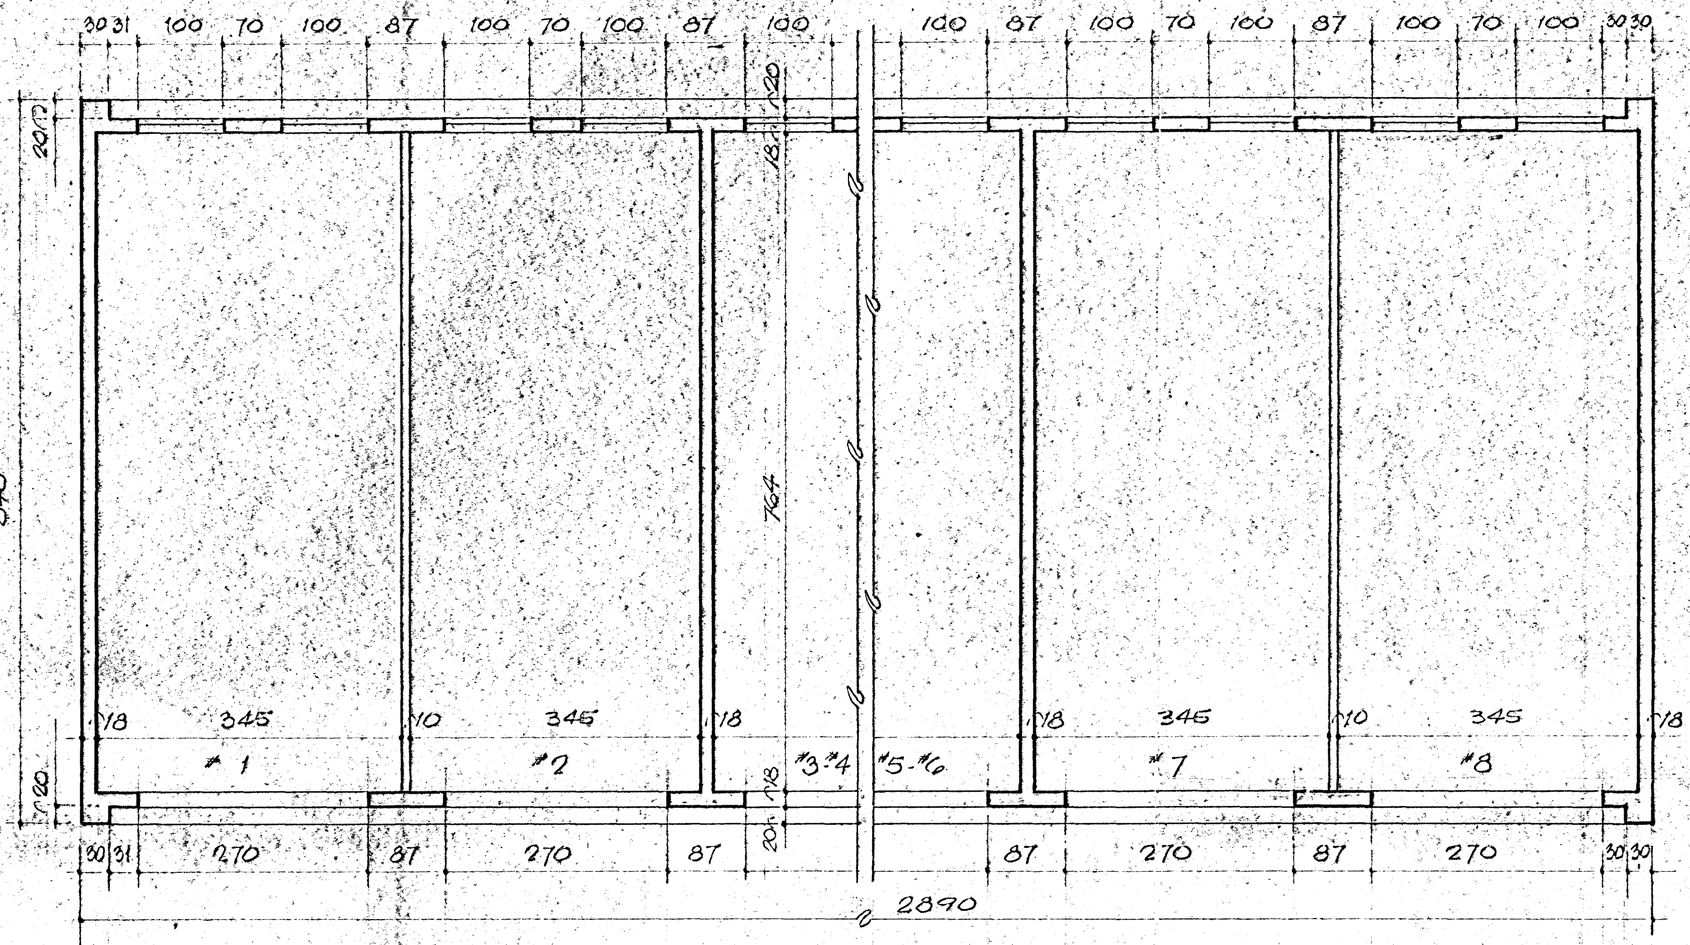

GRUNNMYND

MKV = 1:50

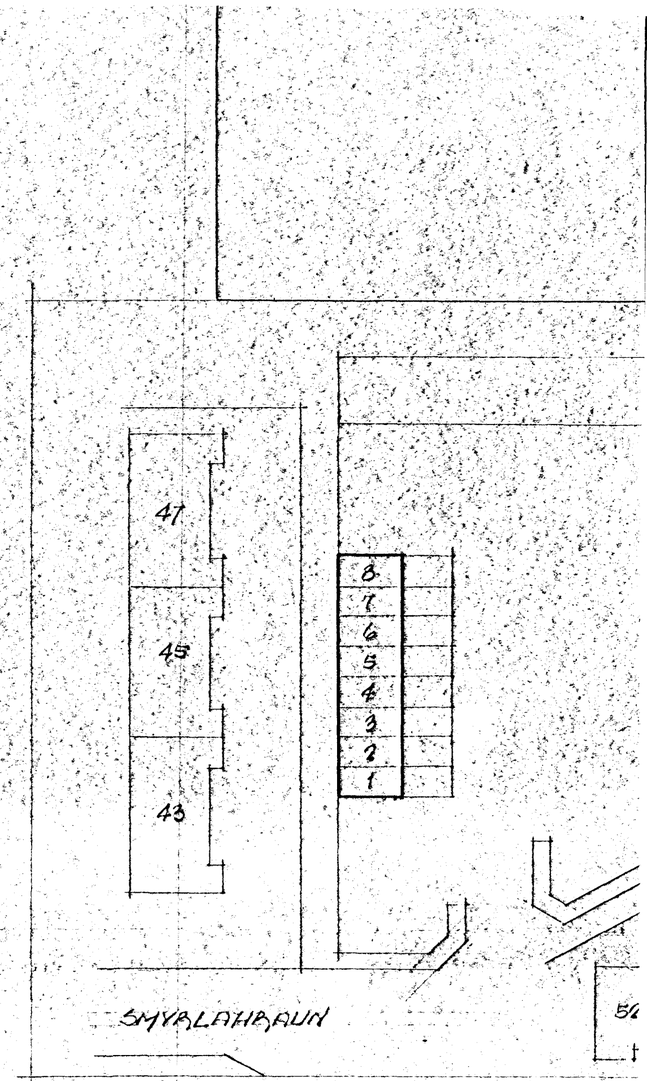

AFSTÖÐUMYND MKV = 1:500

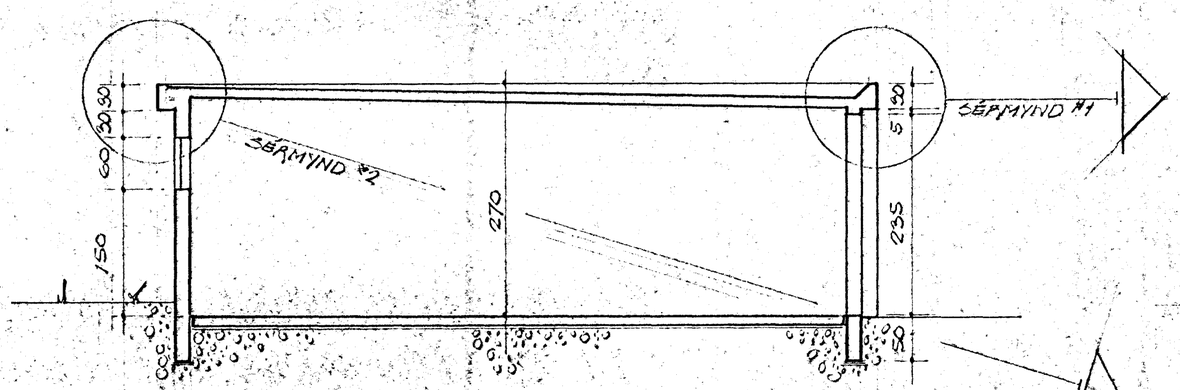

SNIÐ

MKV = 1:50

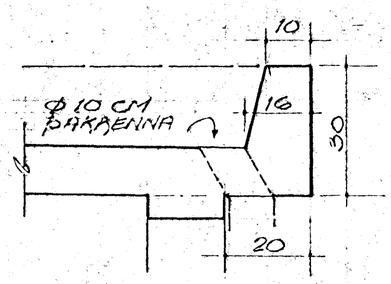

SÉRMYND #1

MKV = 1:10

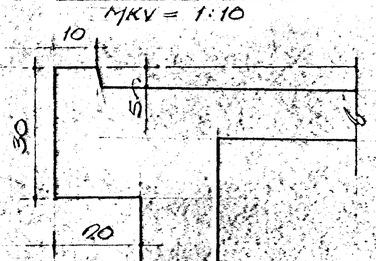

SÉRMYND #2

MKV = 1:10

TEIKNISTOFA HAFNARFJARÐAR S.F.

BÍLSKÚRAR V/SMYRLAHRAUN

GRUNNMYND O.FL.

MKV. 1:10, 1:50, 1:500

DAGS. JÚNI 1973

TEIKN. NR. 1-6-73

HANNAÐ. GRS.