



GRUNNMYND MKV = 1:50

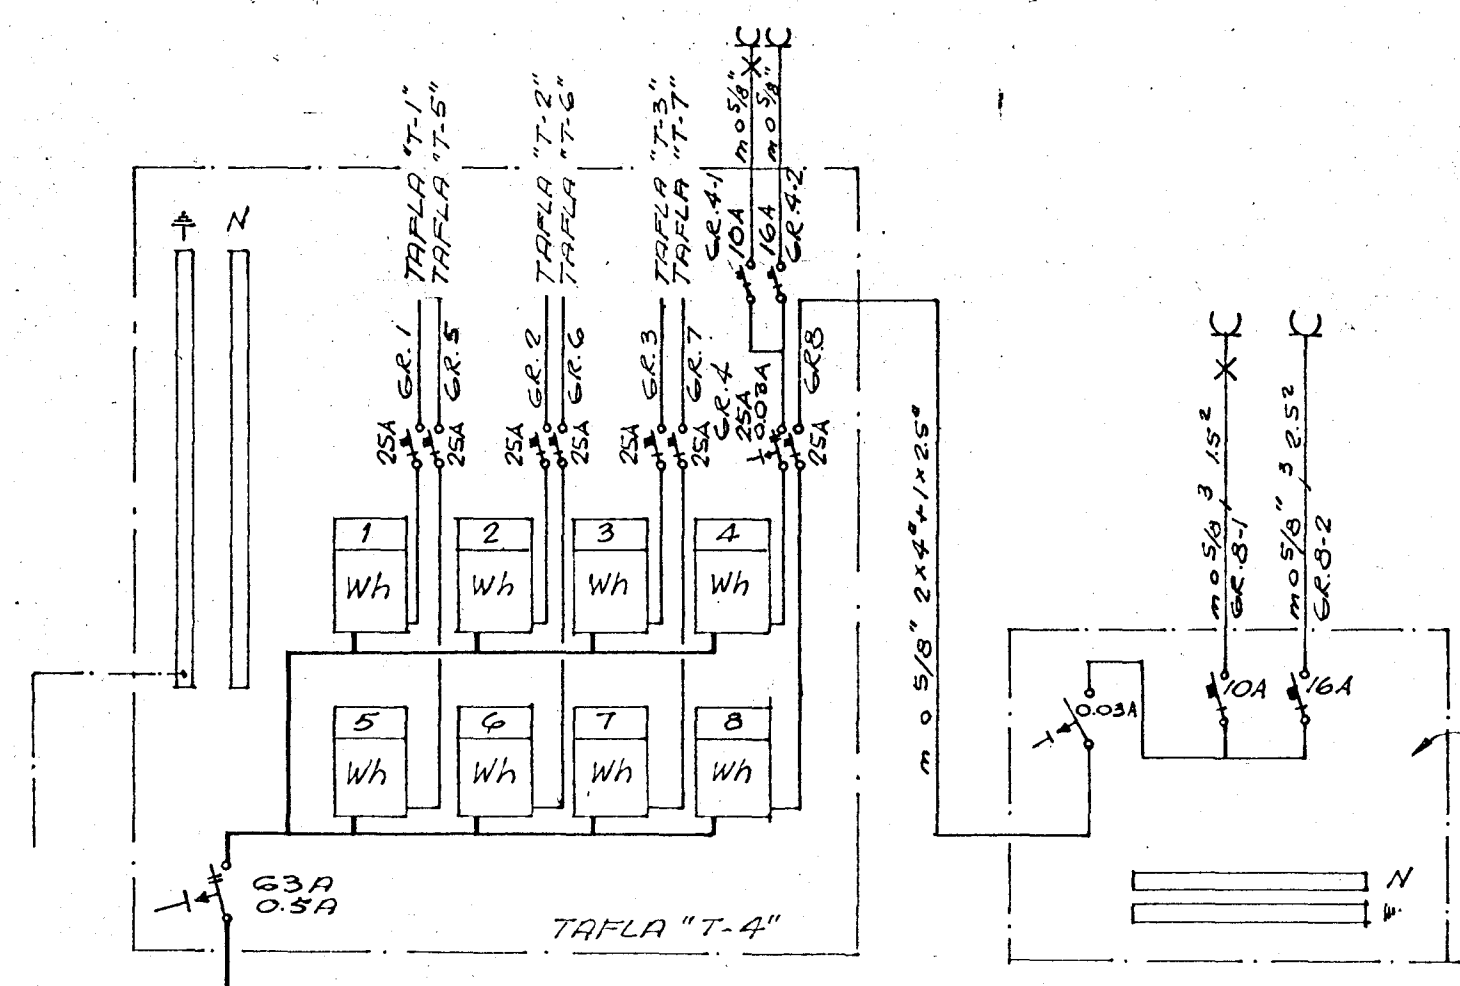

EINLÍNUMYND

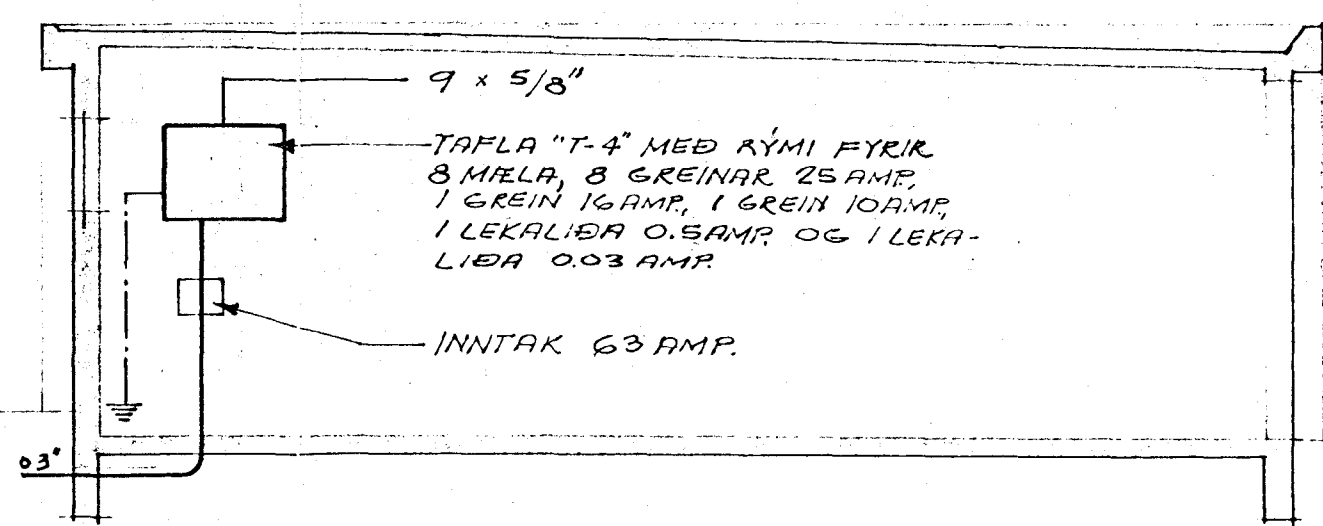

SNID "A-A" MKV = 1:50

SKÝRINGAR

VEGGLJÓÐ SÉU Í 180 CM HÆÐ FRA UNNU GÖLFI. ALLIR BOFAR OG TEI SÉU Í 110 CM HÆÐ FRA FULLUNNI PÍPUR SÉU 5/8" OG VIR 1.5² NEMA ANNARS SÉ GETIÐ. MÁLSTRAUMUR OG TENGLA SÉ 10AMP. NEMA ANNA GETIÐ.

NR. _____

TEIKNISTOFA HAFNARFJARÐAR :
 BÍLSKÚPAR V/SMYRLAHRAL
 RAFLAGNATEIKNING

MKV. 1:500, 1:50
 DAGS JUNÍ 1973
 TEIKN. NR. 2-6-73
 HANNAÐ GRG