



GRUNNMYND

MKV = 1:50

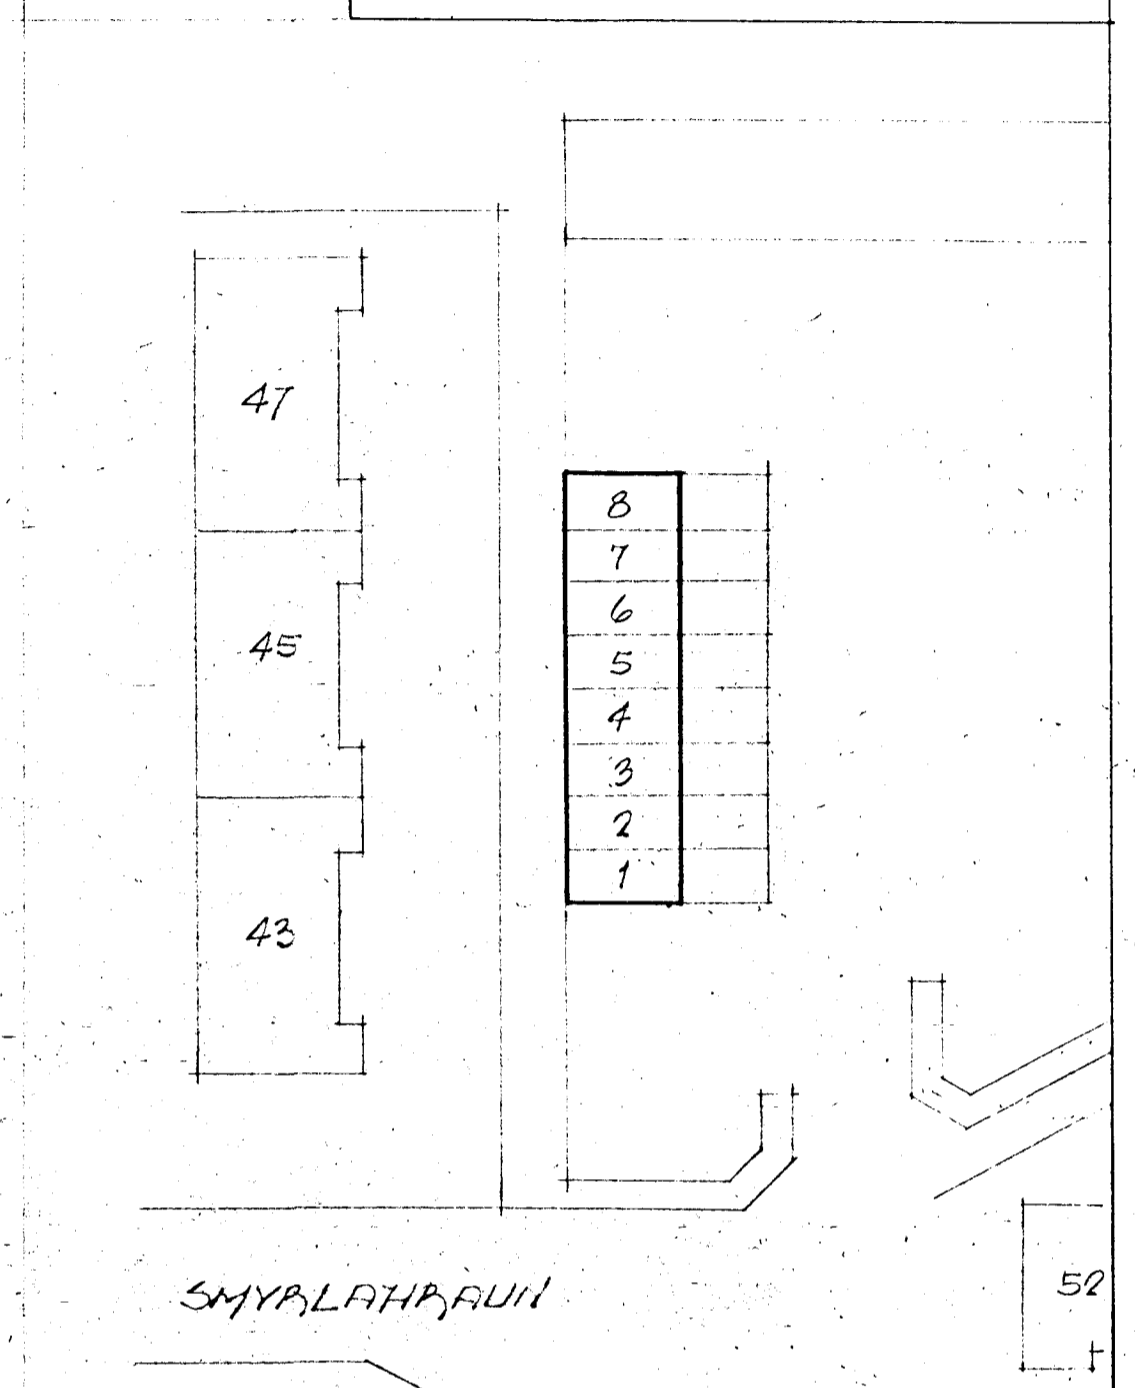


AFSTÖÐUMYND MKV = 1:500

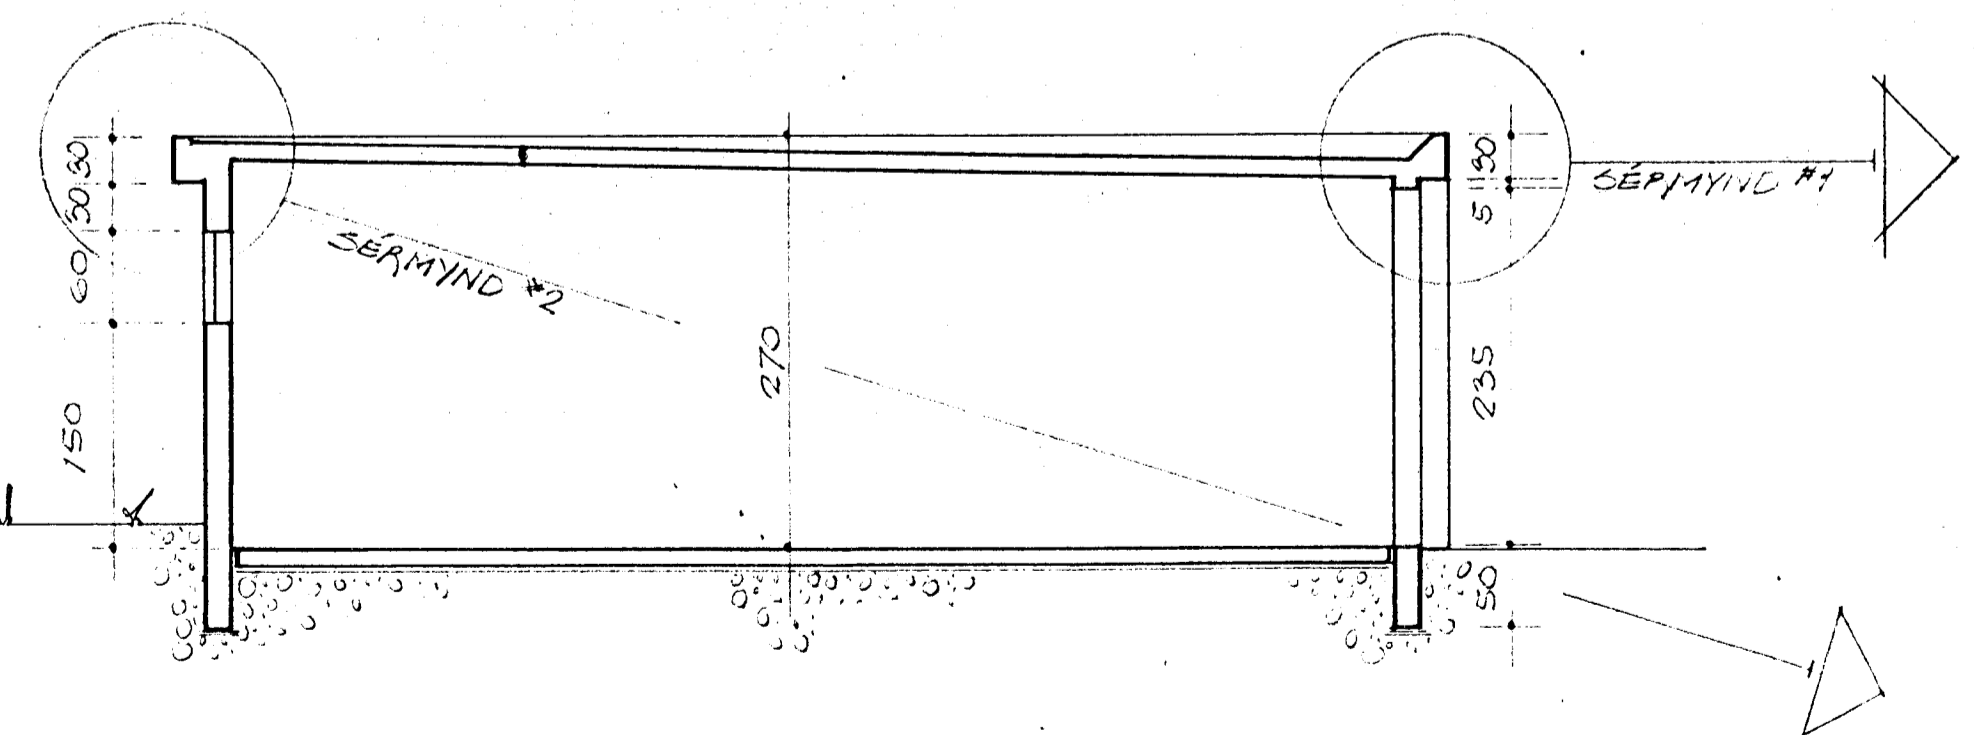


SNID

MKV = 1:50

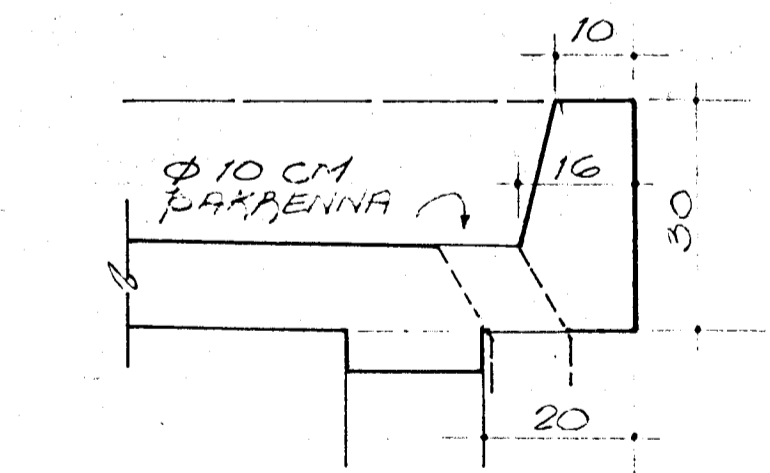

SÉRMYND #1

MKV = 1:10

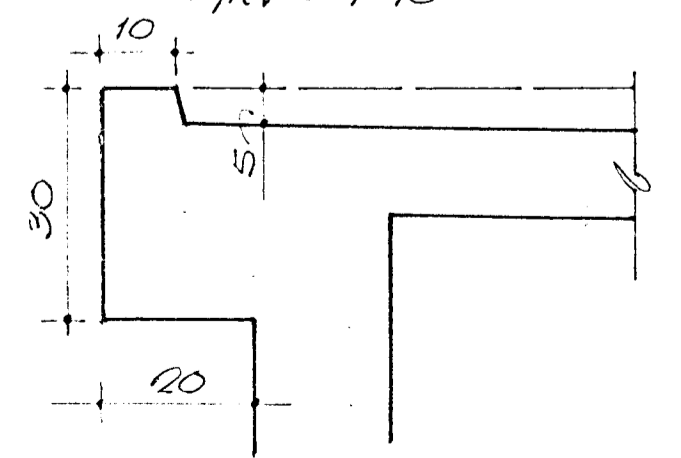

SÉRMYND #2

MKV = 1:10

38

TEIKNISTOFA HAFNARFJÁRDAR S.F.	
BÍLSKUPAÐ, VIÐ SMYBLAHRÁUÐ	
GRUNNMYND O.F.L.	
MKV: 1:10, 1:50, 1:500	<i>[Signature]</i>
DAGS. JUNÍ 1973	
TEIKN.NR. 1-6-73	
HAFNAE. GR.	