

Samþykkt á fundi bygginga-
nefndar þ. 3/9 1969


BYGGINGAFULLTRÚINN
Í HAFNARFIRÐI

F. Sigurdsson


HÚSASMÍÐAMEISTARI:

MÜRARAMEISTARI:


PIPULAGNINGAMEISTARI:

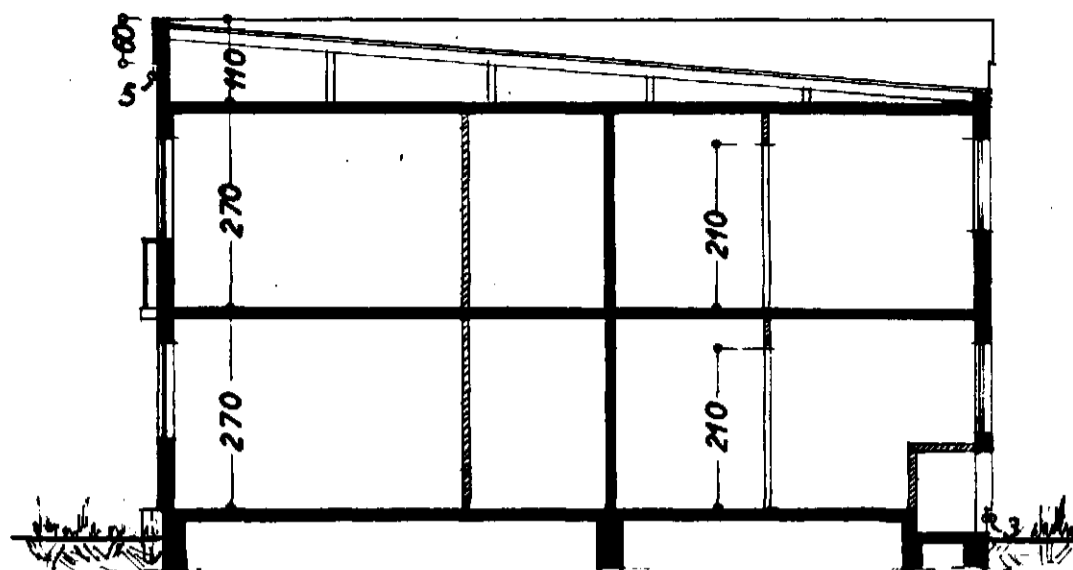


Snid: A-A

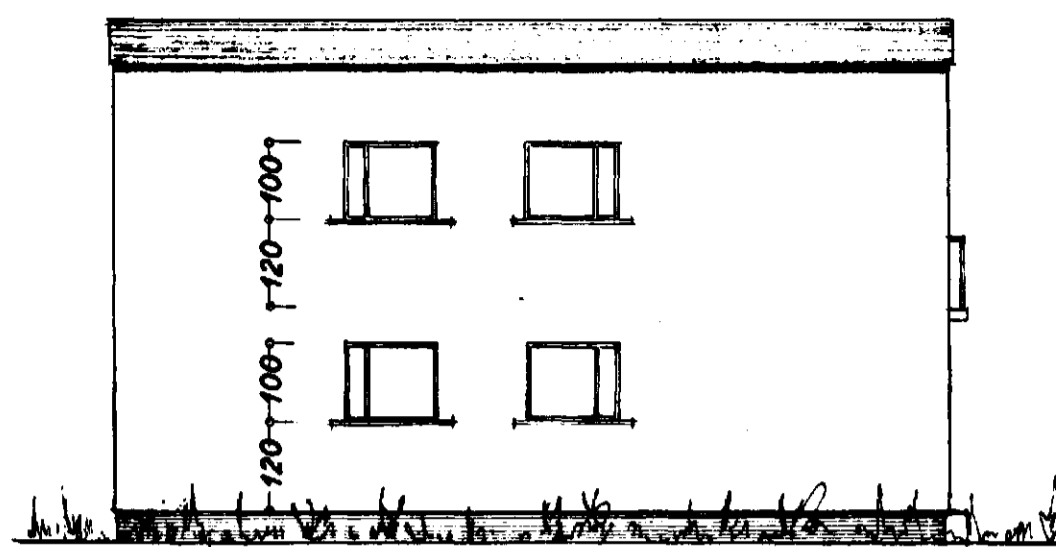


Suðvestur

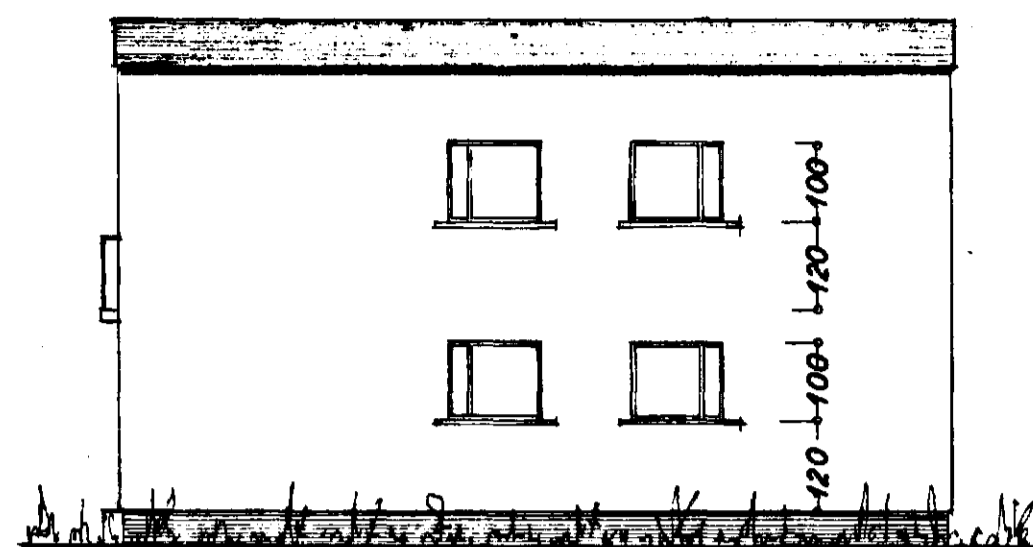


Norðaustur

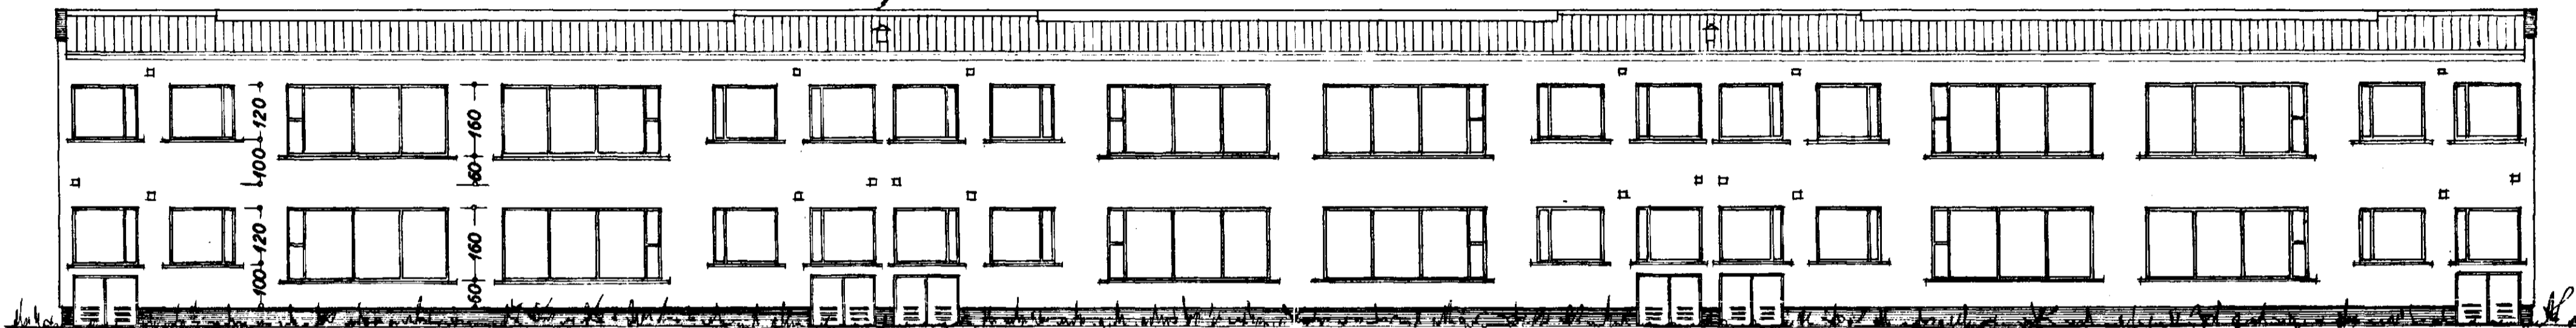


Norðvestur

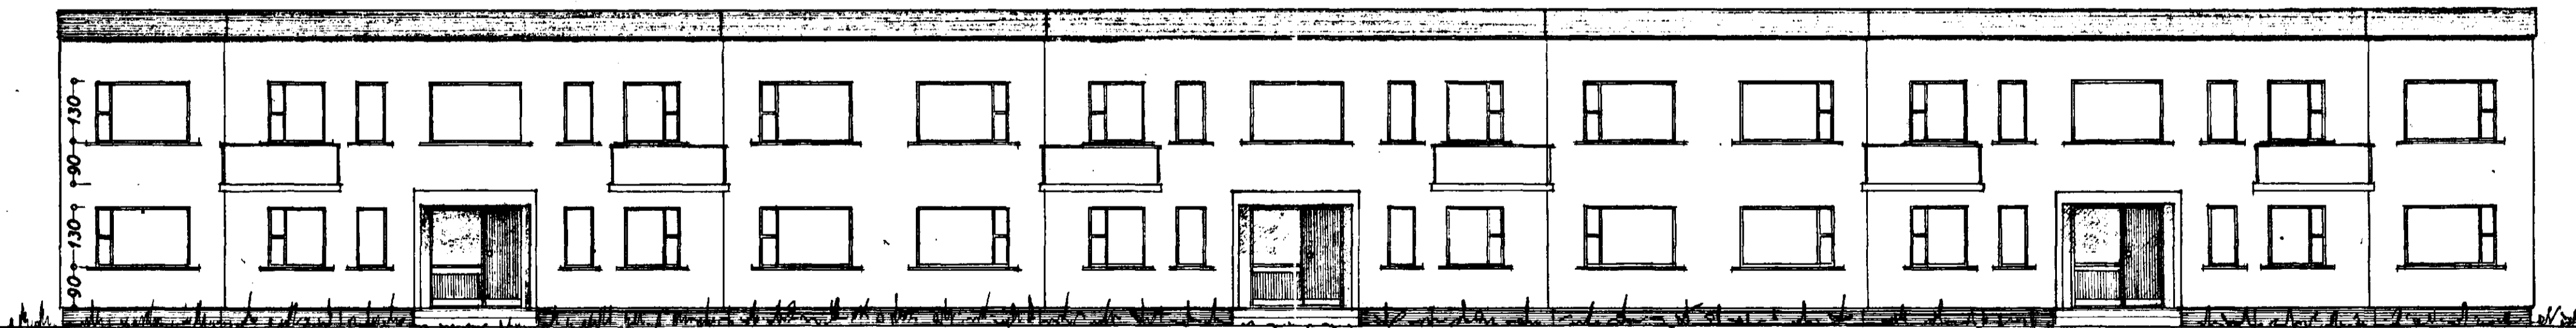

Suðaustur

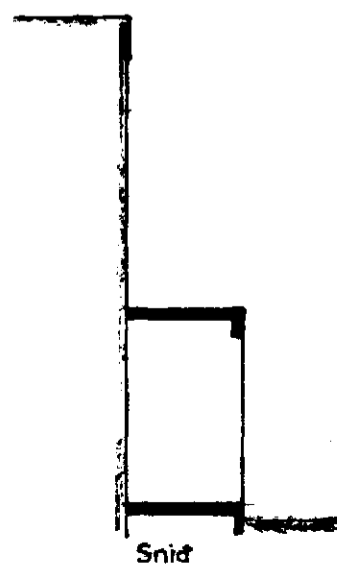

Snid

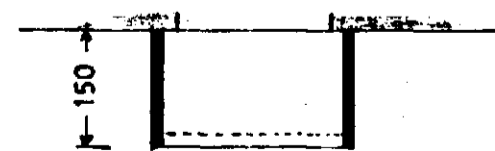

Grunnmynd

Tveggja hæða íbúðarhús
551,0 m² að stærð.
6 íbúðir á hæð
Samtals 12 íbúðir
Brúnnstærð íbúðar 91,8 m²
Rúmtak hússins 3.233,0 m³

SKJÖLVEGGIR VIÐ ANDDYRI.
BREYTT Í AGÚST 1969

SMYRLAURAUN NR. 43-45-47

BLAD 1

ÚTILN } 1:100
Snid }

Hafnarfirði í maí 1965

F. Sigurdsson