



Grannmynd 1:100


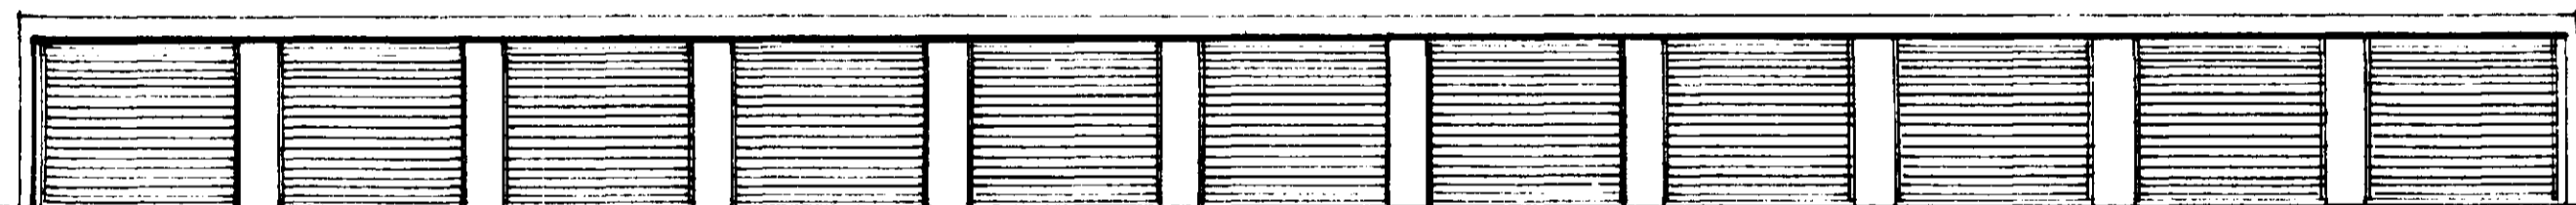


Framhlit.

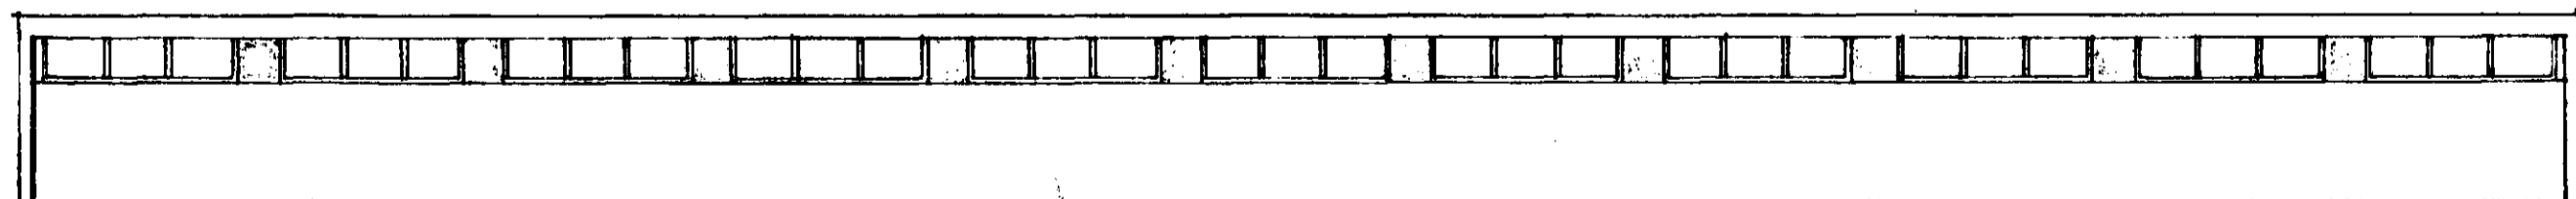

Bakhlit.

Sneiðing 1:50

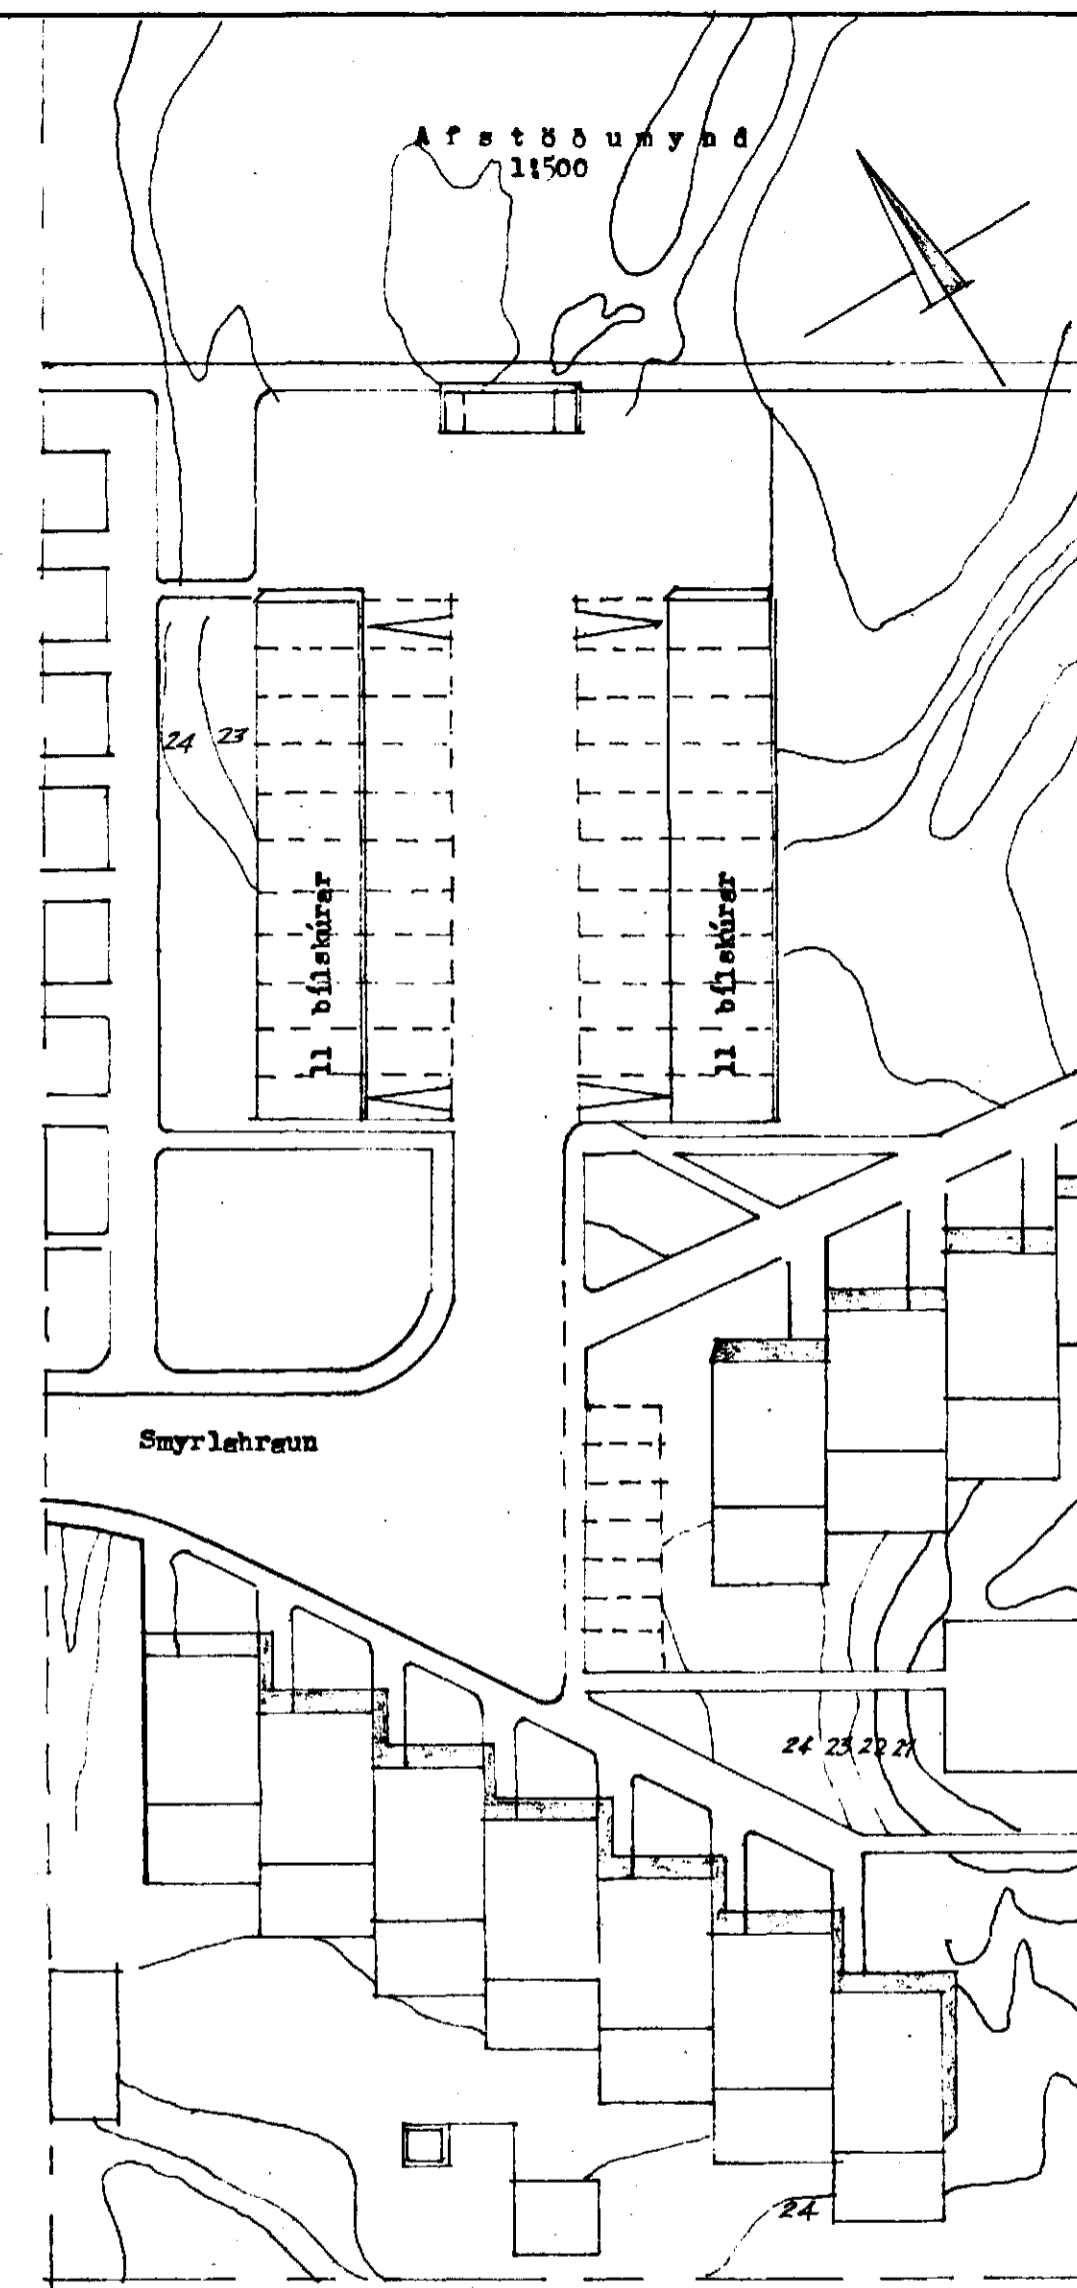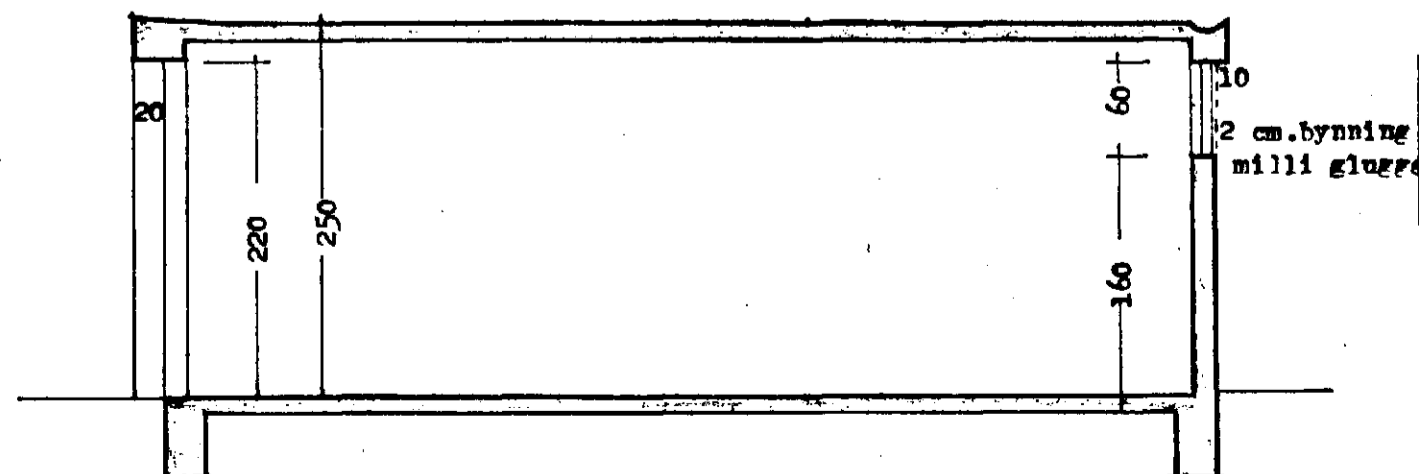

BÁRDUR DANÍELSSON, arkitekt og verkfræðistofa, Garðsástræti 14, Rvk. sími 24111.	
Bílskúrur í raðhúsaðverfi við Smyrlebraun í Hafnarfirði.	Kverði 1:500 1:100 1:50
Grannmynd, útlit og sneiðing.	Br.
	Rvk. ágúst 1967.