


Samþykkt á fundi byggingar-  
nefndar þ. 21.1.1972

BYGGINGARNEFND  
HAFNARFIRÐI

1. HAFNARFIRÐI


*[Signature]*

ATH  
ALLAR HURDIR SKULU VERA EINS Í ÚTLITI

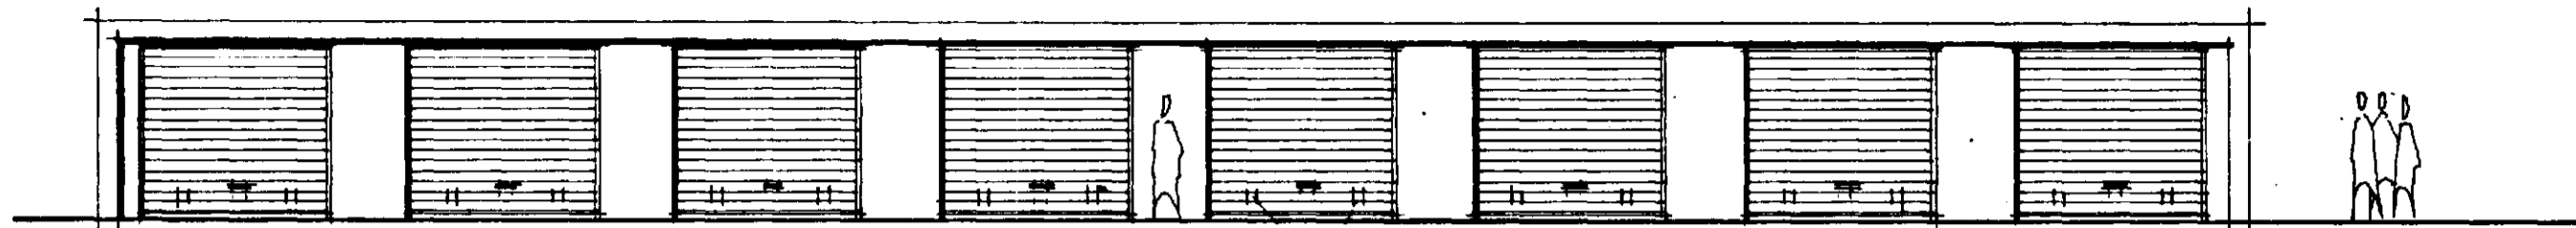


AUSTURHLIÐ

ATH  
Í ELLUM GLOGGUM SKAL VERA BLITAD  
HAFNAD GLER AF SÖFU GERD.

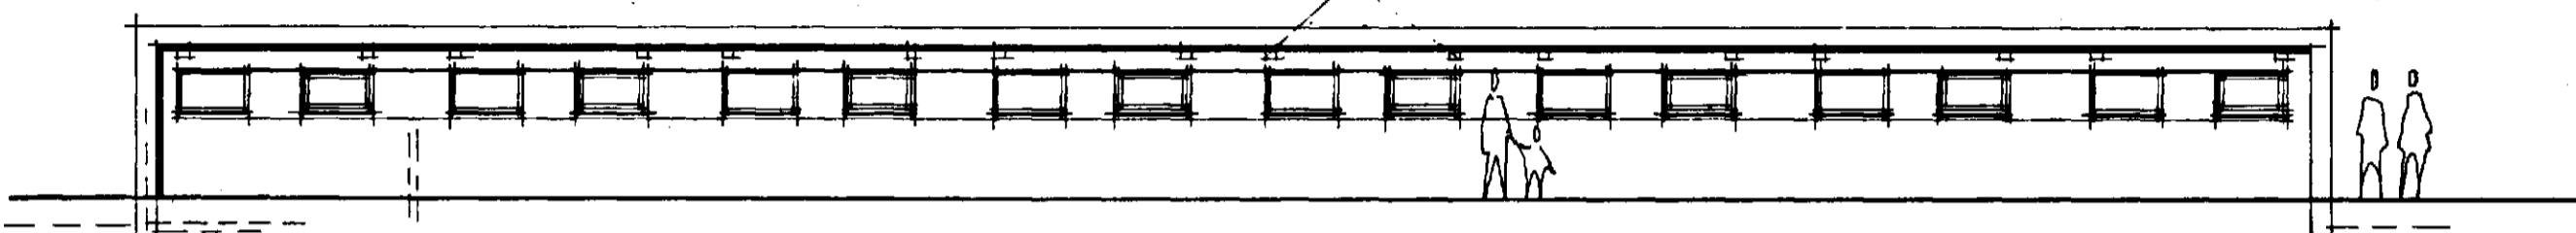

VESTURHLIÐ

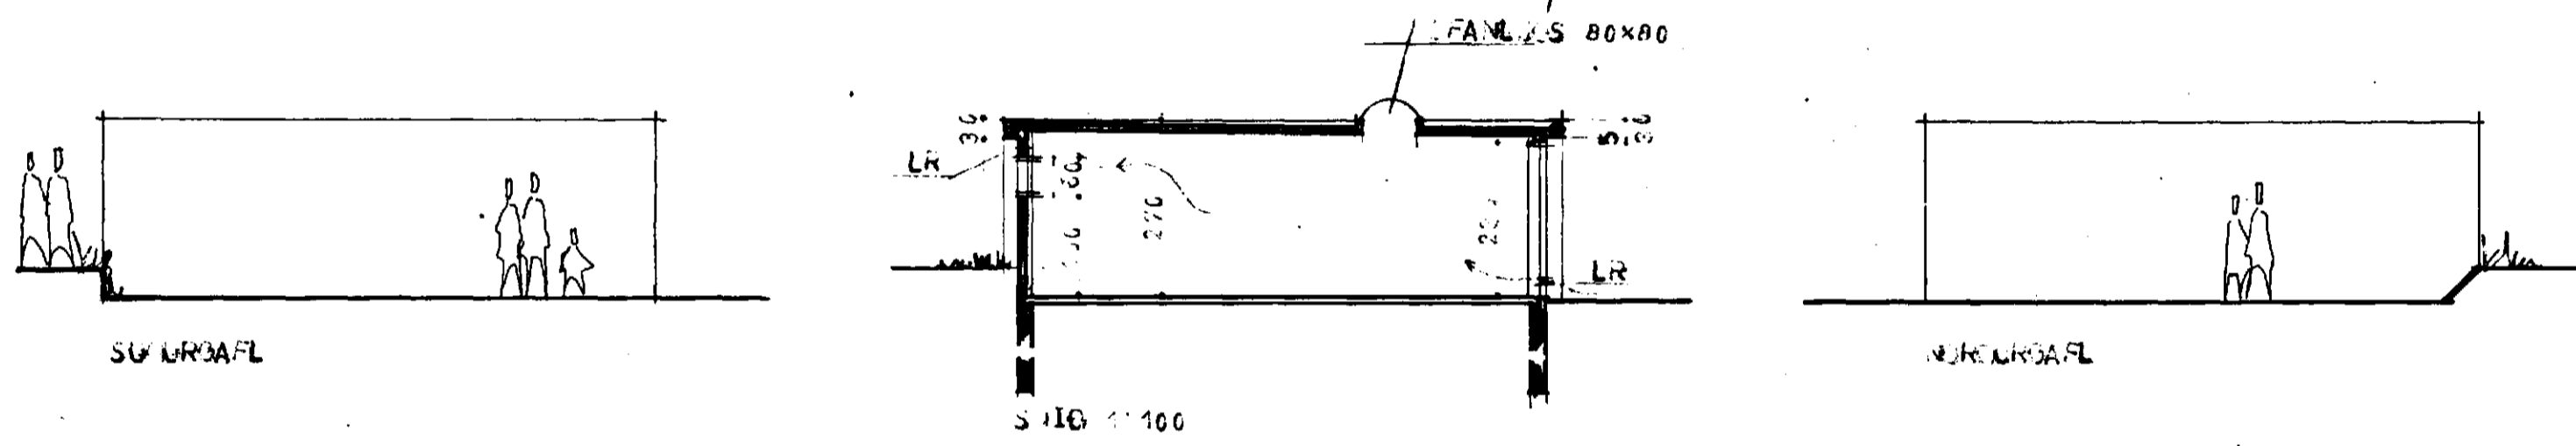


SÚGRÖÐAFL

SÚGRÖÐAFL


2890

DANBRÁUT

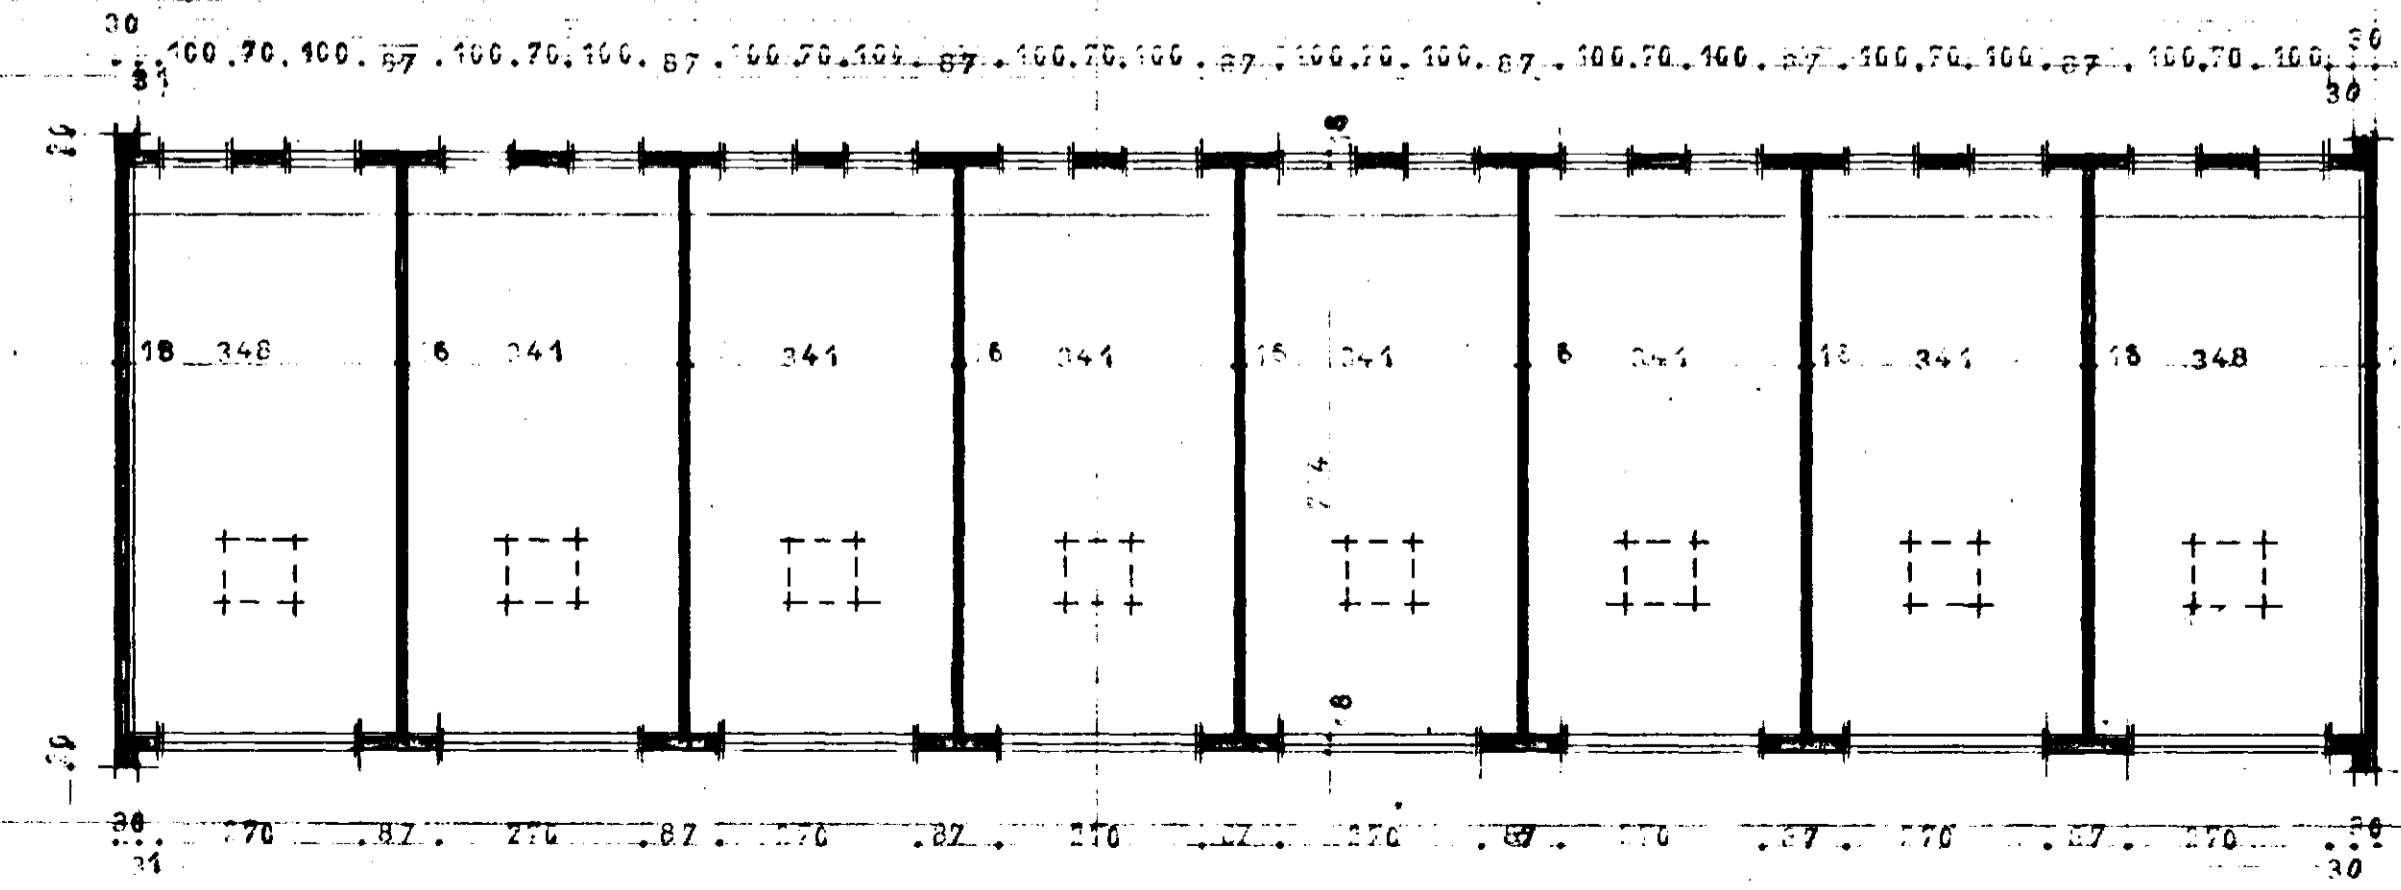


GRUNNBYGN 1:100


2890

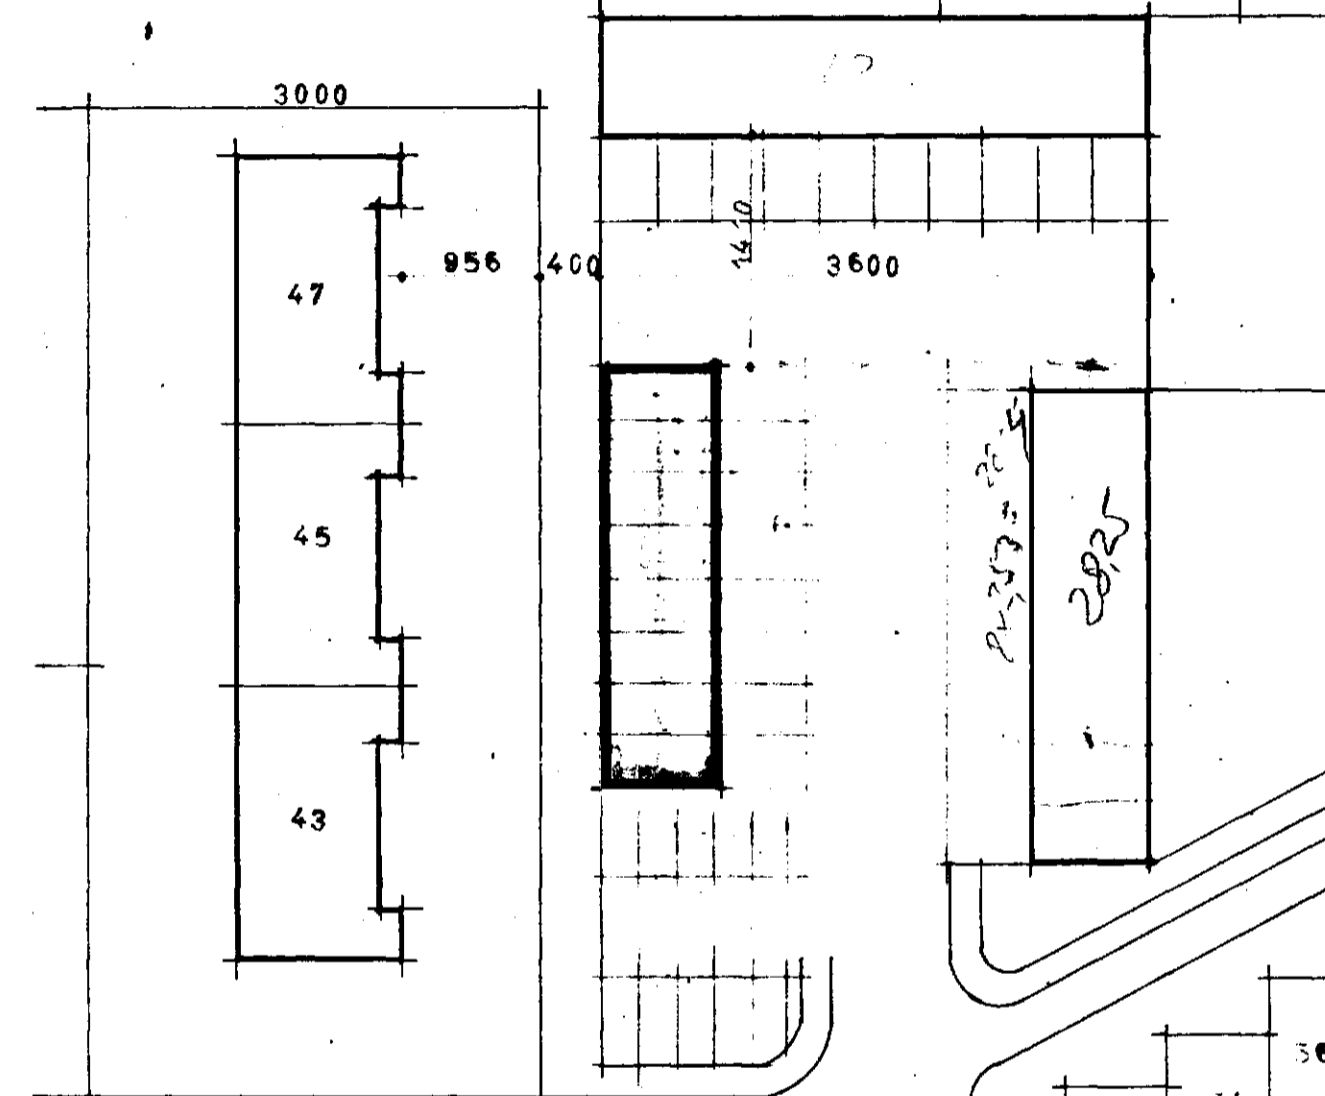

SÝRLAHRÖGN

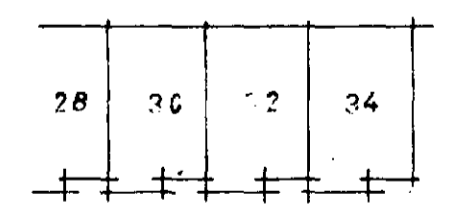

AFSTÖÐBYGN 1:500

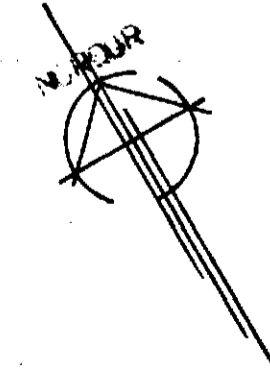

VERKEFNI	MÁL 1:100 1:500	DAGB. 21.1.1972
ÚTFREIÐAGÆYFISLUR VIÐ SÝRLAHRÖGN I HAFNARFIRÐI	TEIKN. JÓN KALOEL	BR. 5.123
ÚTLIT, SNIG, GRUNNBYGN OG AFSTÖÐBYGN BYGGINGARNEFVOARTEIKNING	<i>[Signature]</i> SÁÐP Hönnuð og fyrir L. K. K.	VERK NR. TEIKN NR.
STADALL TEIKNISTOFA, HYERFISGÖTU 108 A		SÍMI 21930