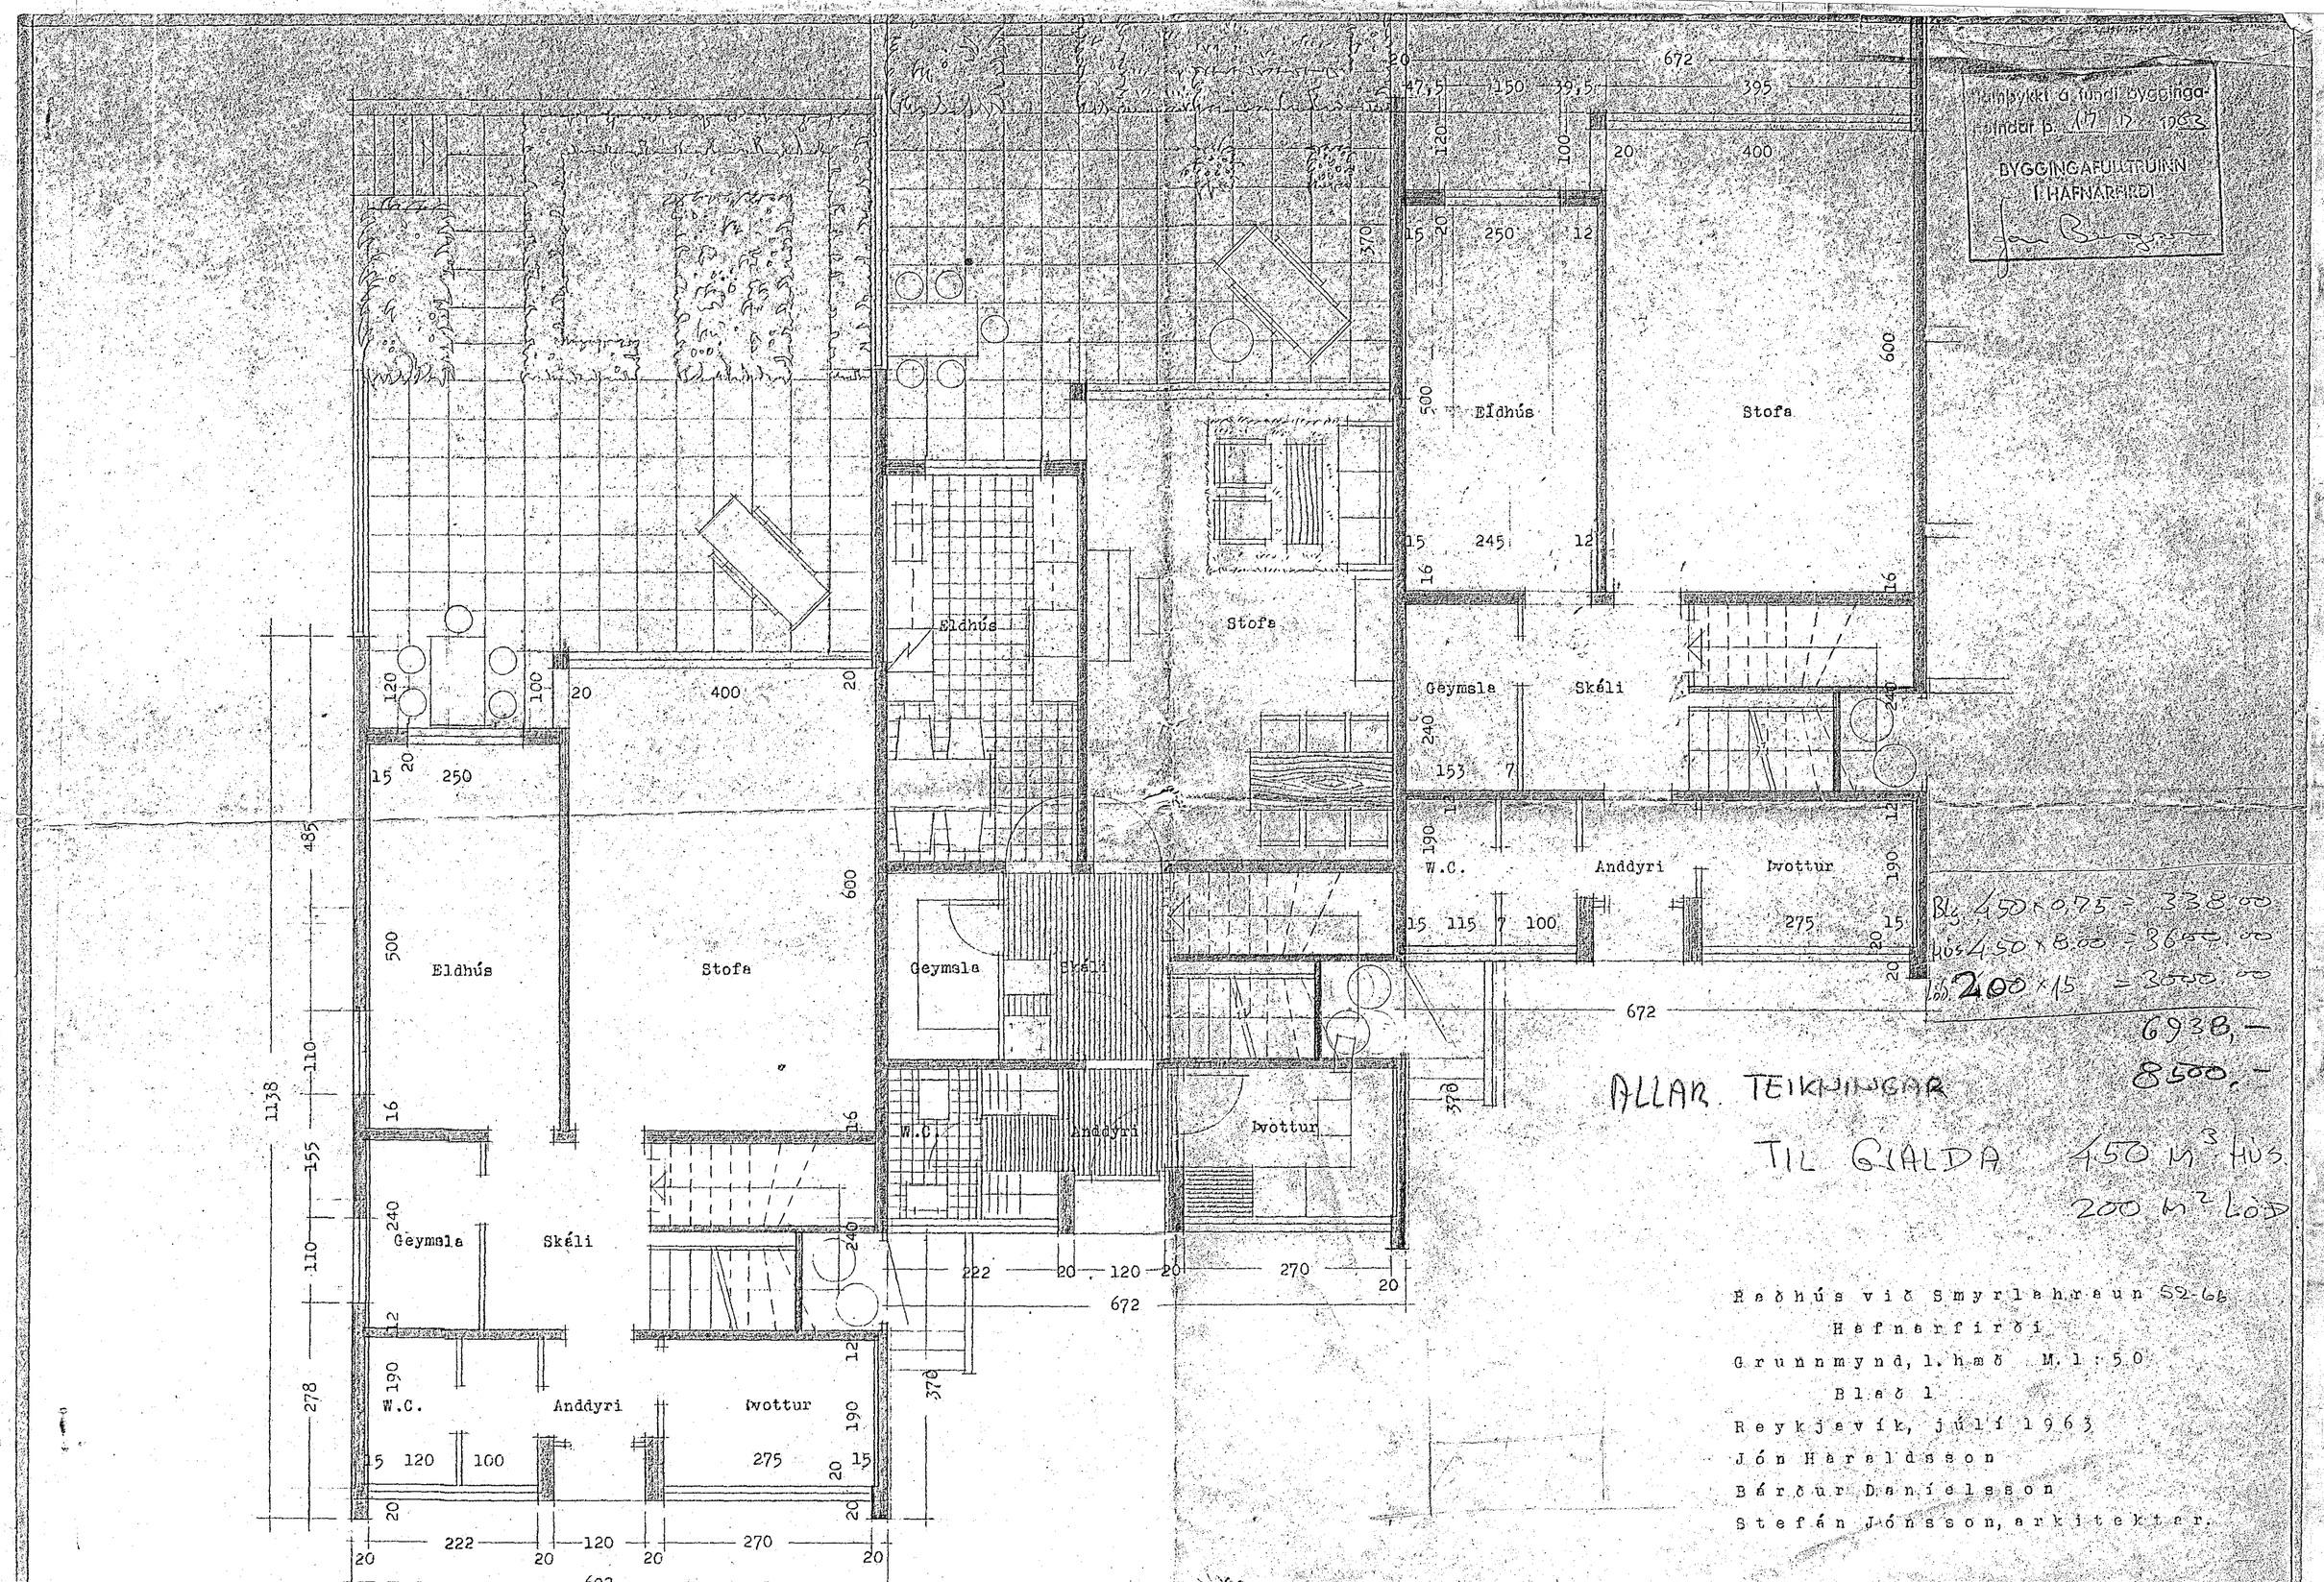

Raðhús við Smyrlahraun 52-66
Hafnarfirði
Grunnmynd, 1. hæð M. 1:50
Blað 1
Reykjavík, júlí 1963
Jón Haraldsson
Bárður Daníelsson
Stefán Jónsson, arkitektar.