



Sar. bykkt á fundi bygginga-
 naino nr p. 3/8 1989
 12/12 91 EUDRÖU.
 EYGGHÍGAFULLTRÚINN
 Í HAFNARFIRÐI
 Eyjólfur Valgandsson

VIÐBYGGING

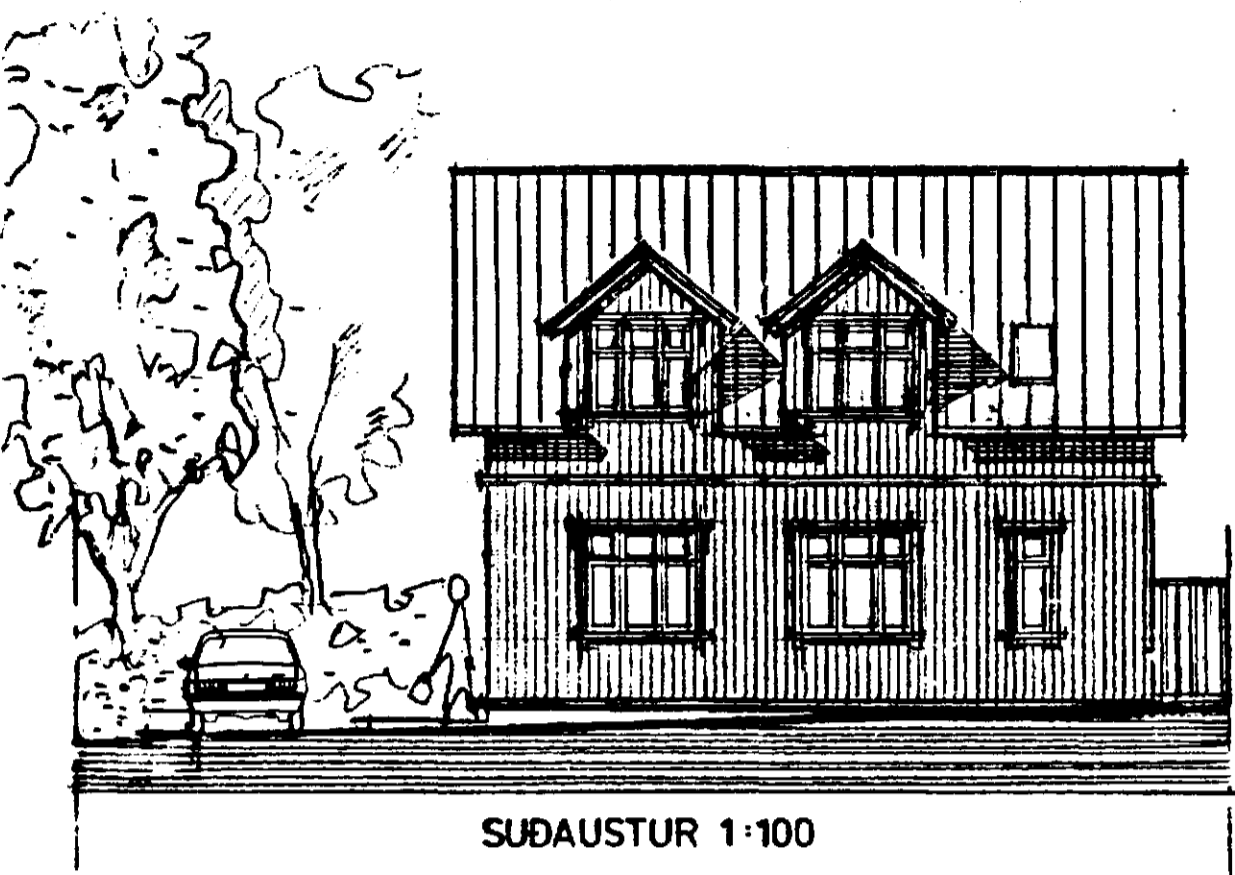


SUDAUSTUR 1:100

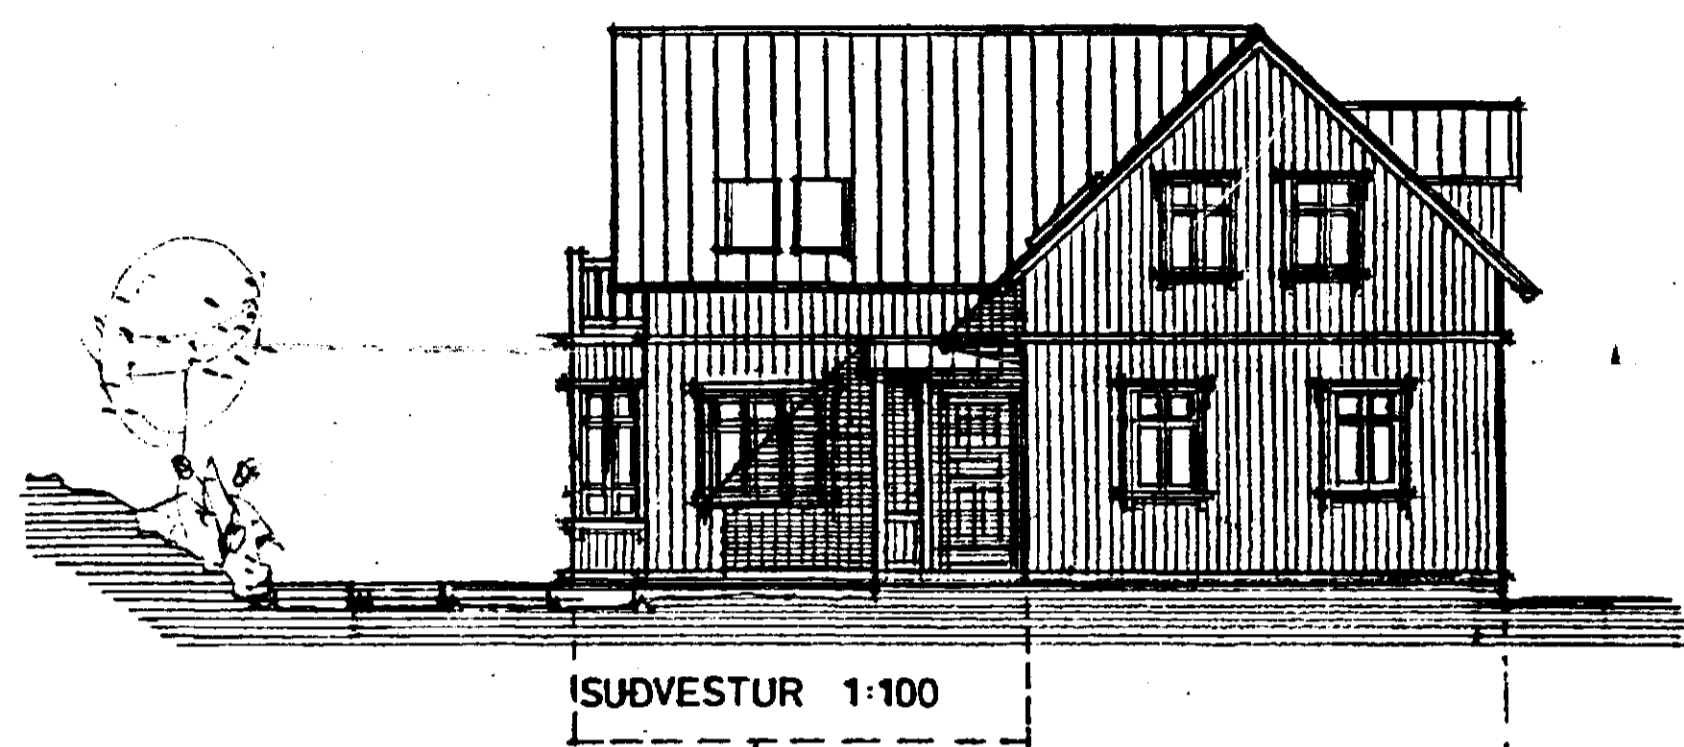


SUÐVESTUR 1:100

VIÐBYGGING

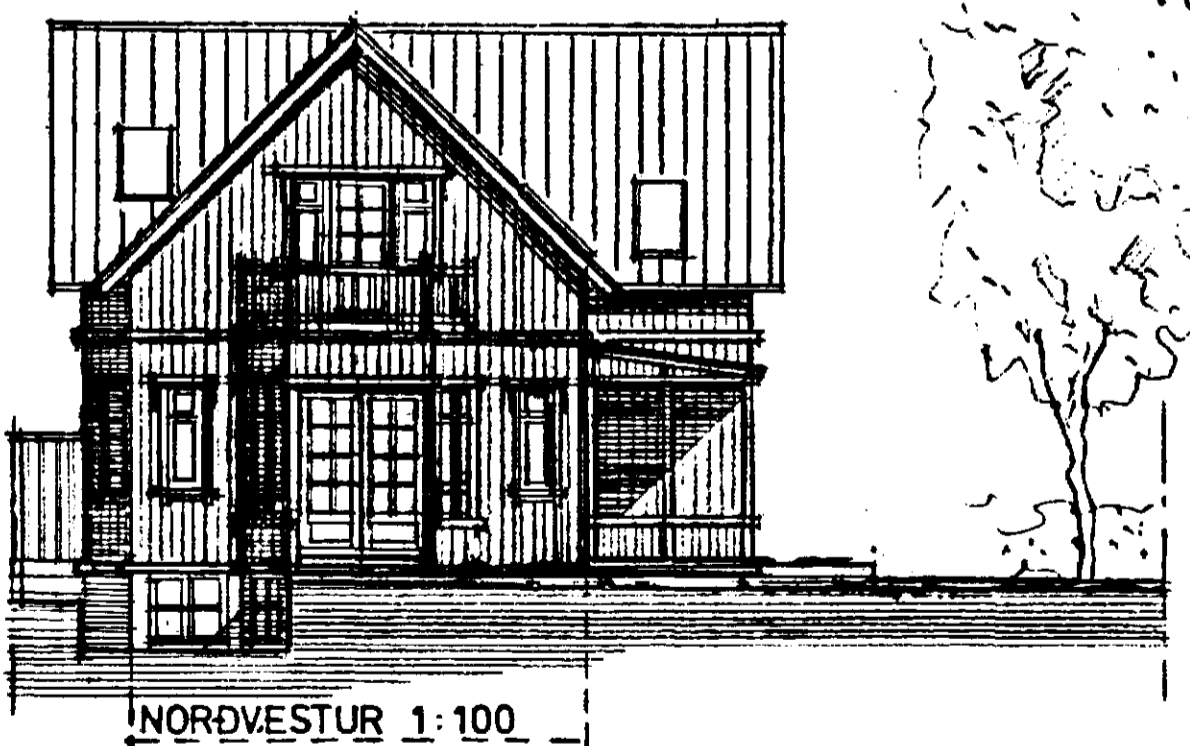

NORÐVESTUR 1:100

VIÐBYGGING

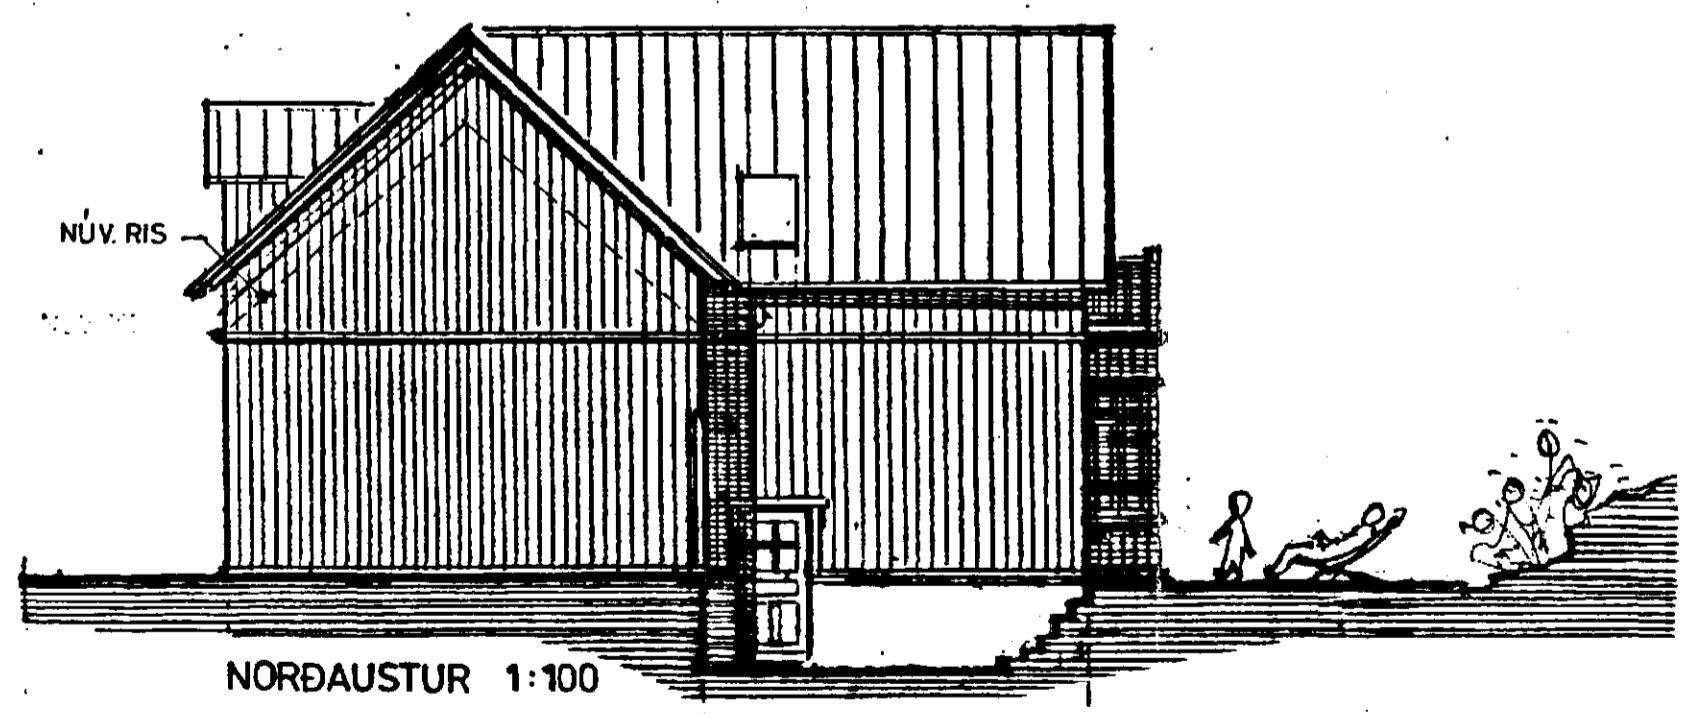

NORÐAUSTUR 1:100

TEIKNISTOFAN SUDURGÖTU 14 220 HAFNARFJÖRÐUR
 PÁLL V. BJARNASON ARKITEKT F.A.I. Sími 64355

SMYRLAURAUN 5, HAFNARFIRÐI - VIÐBYGGING, NÝTT RIS

ÚTLIT

Páll V. Bjarnason

216.02	DAGS	JÚNÍ 1989
	SKAFRI	1:100
	DRÖG	P.V.B.
	TEIKNI	A.E.
	VIÐF.	P.V.B.