



Sat. þykkt á fundi bygginga-
 rafnarr p. 10.8.1989
 DYGGI RAUFULLTRÚINN
 Í HAFNARFIRÐI
 Eijólfur Valgarðsson

Ástíðis sjá blað nr 1

SMYRLAURAUN 6

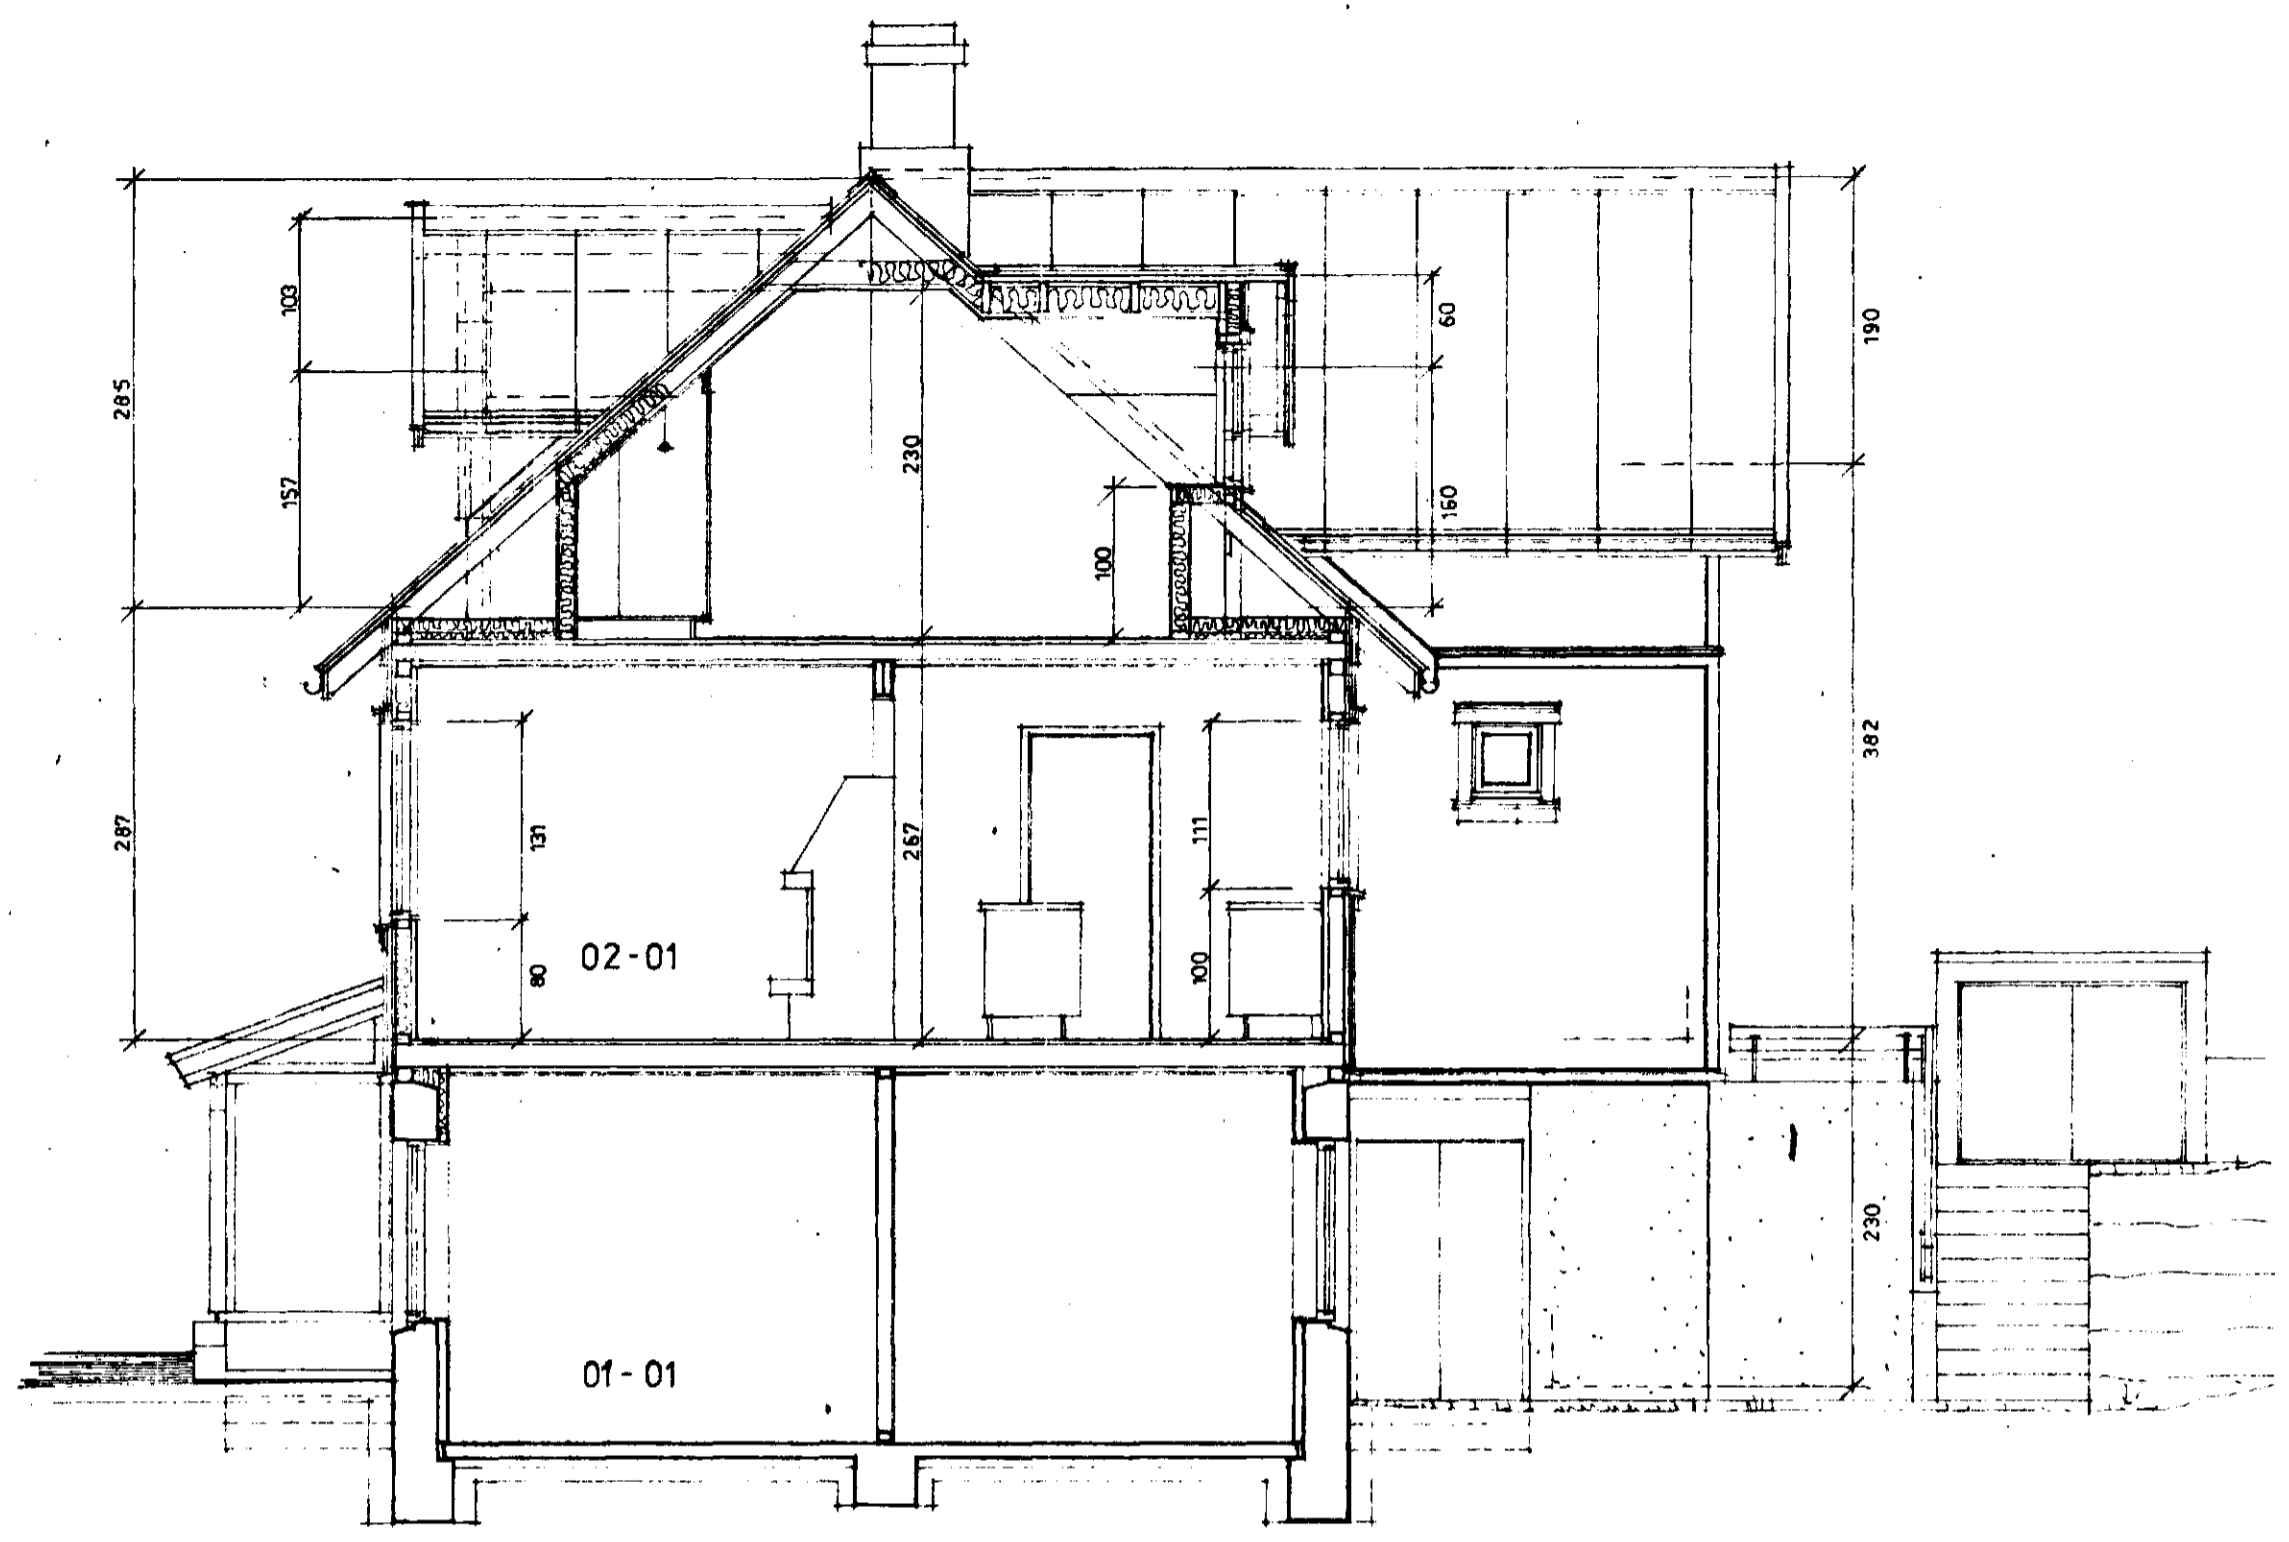

SNID A-A

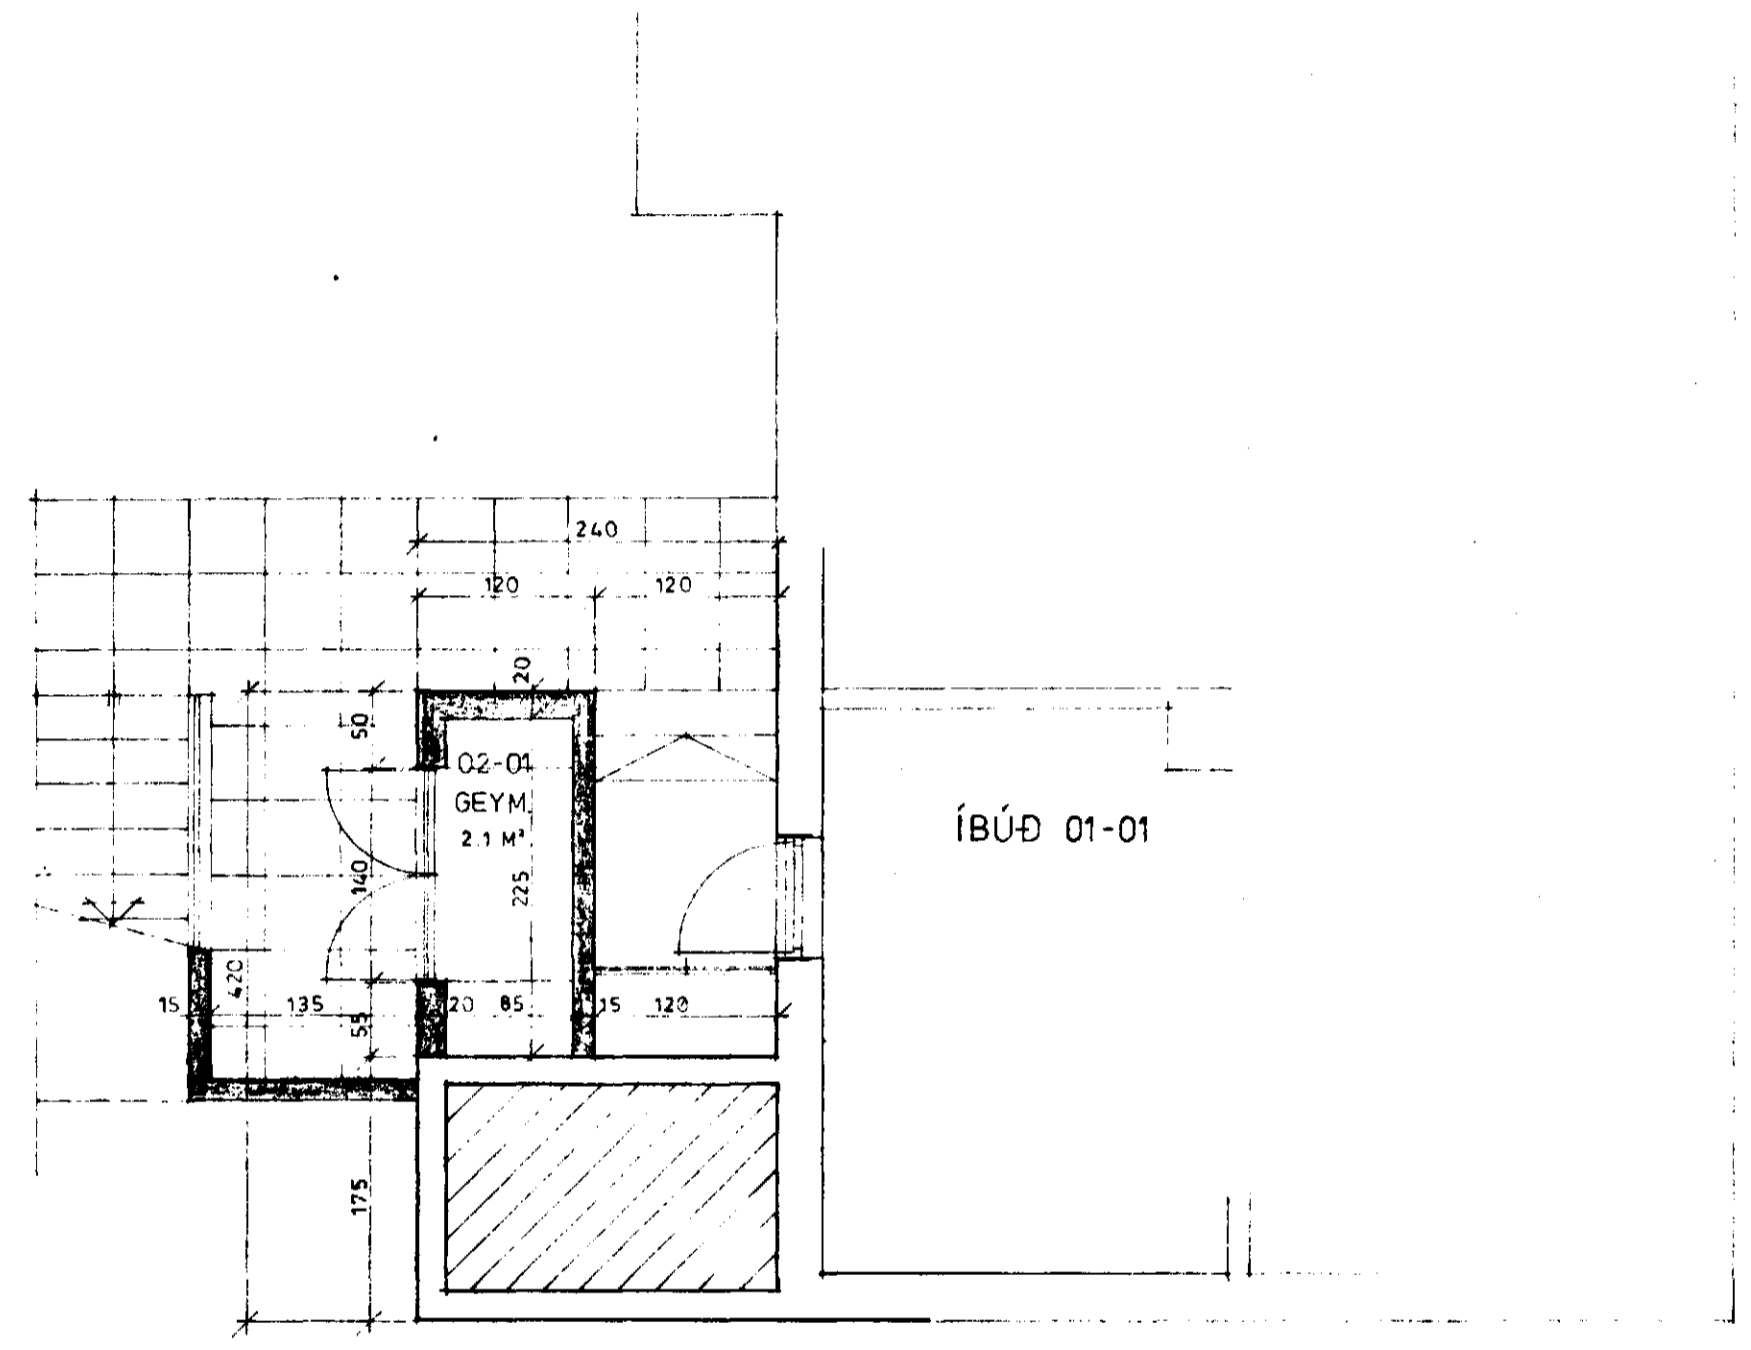

JARÐHÆÐ

Eijólfur Valgarðsson