




GRUNNMYND 2 HÆÐ

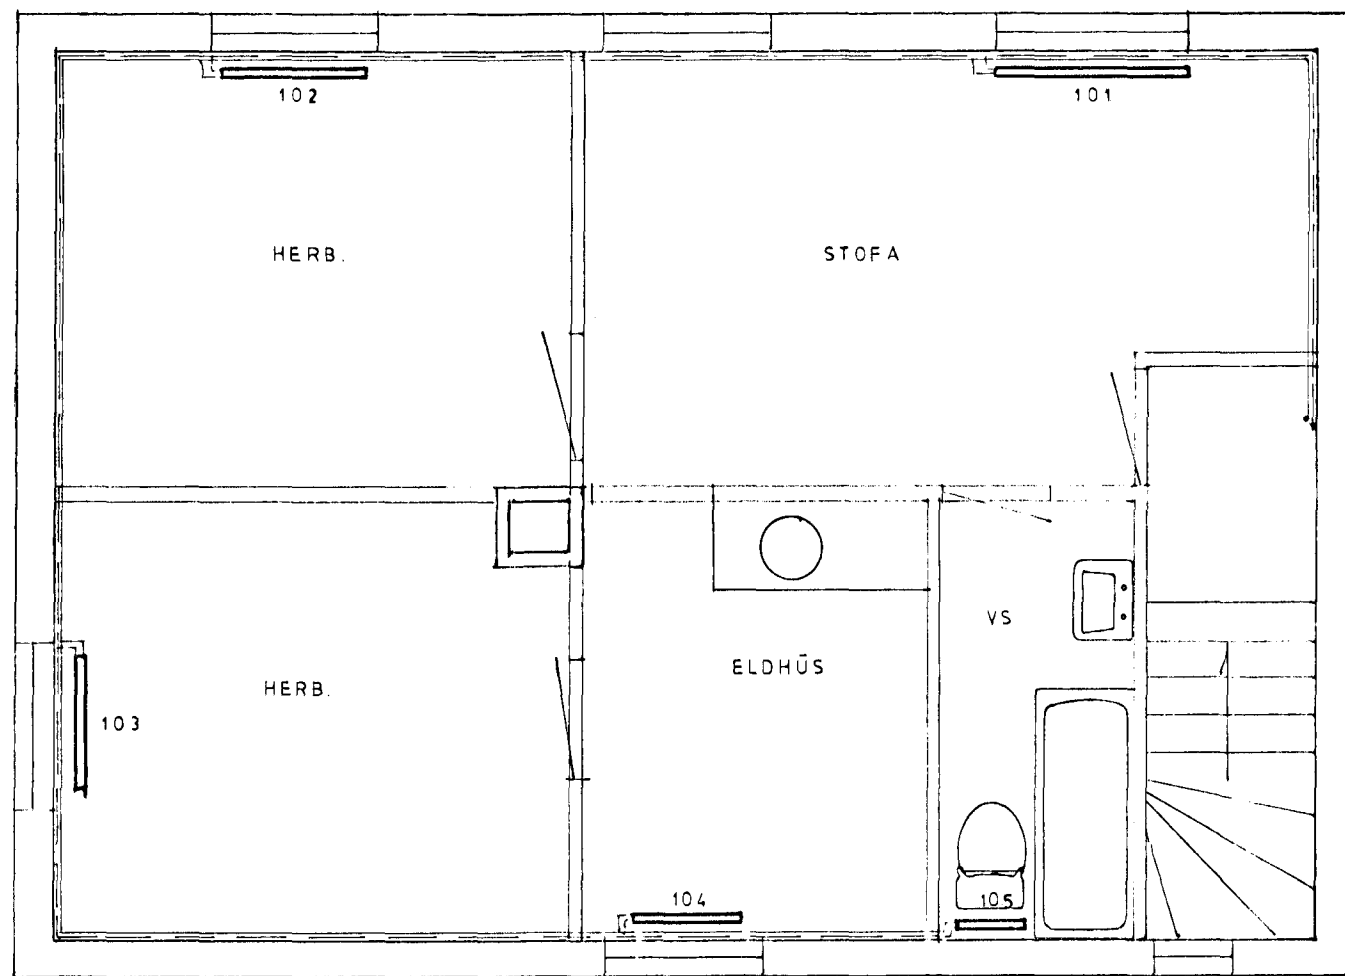

RÜMMYND

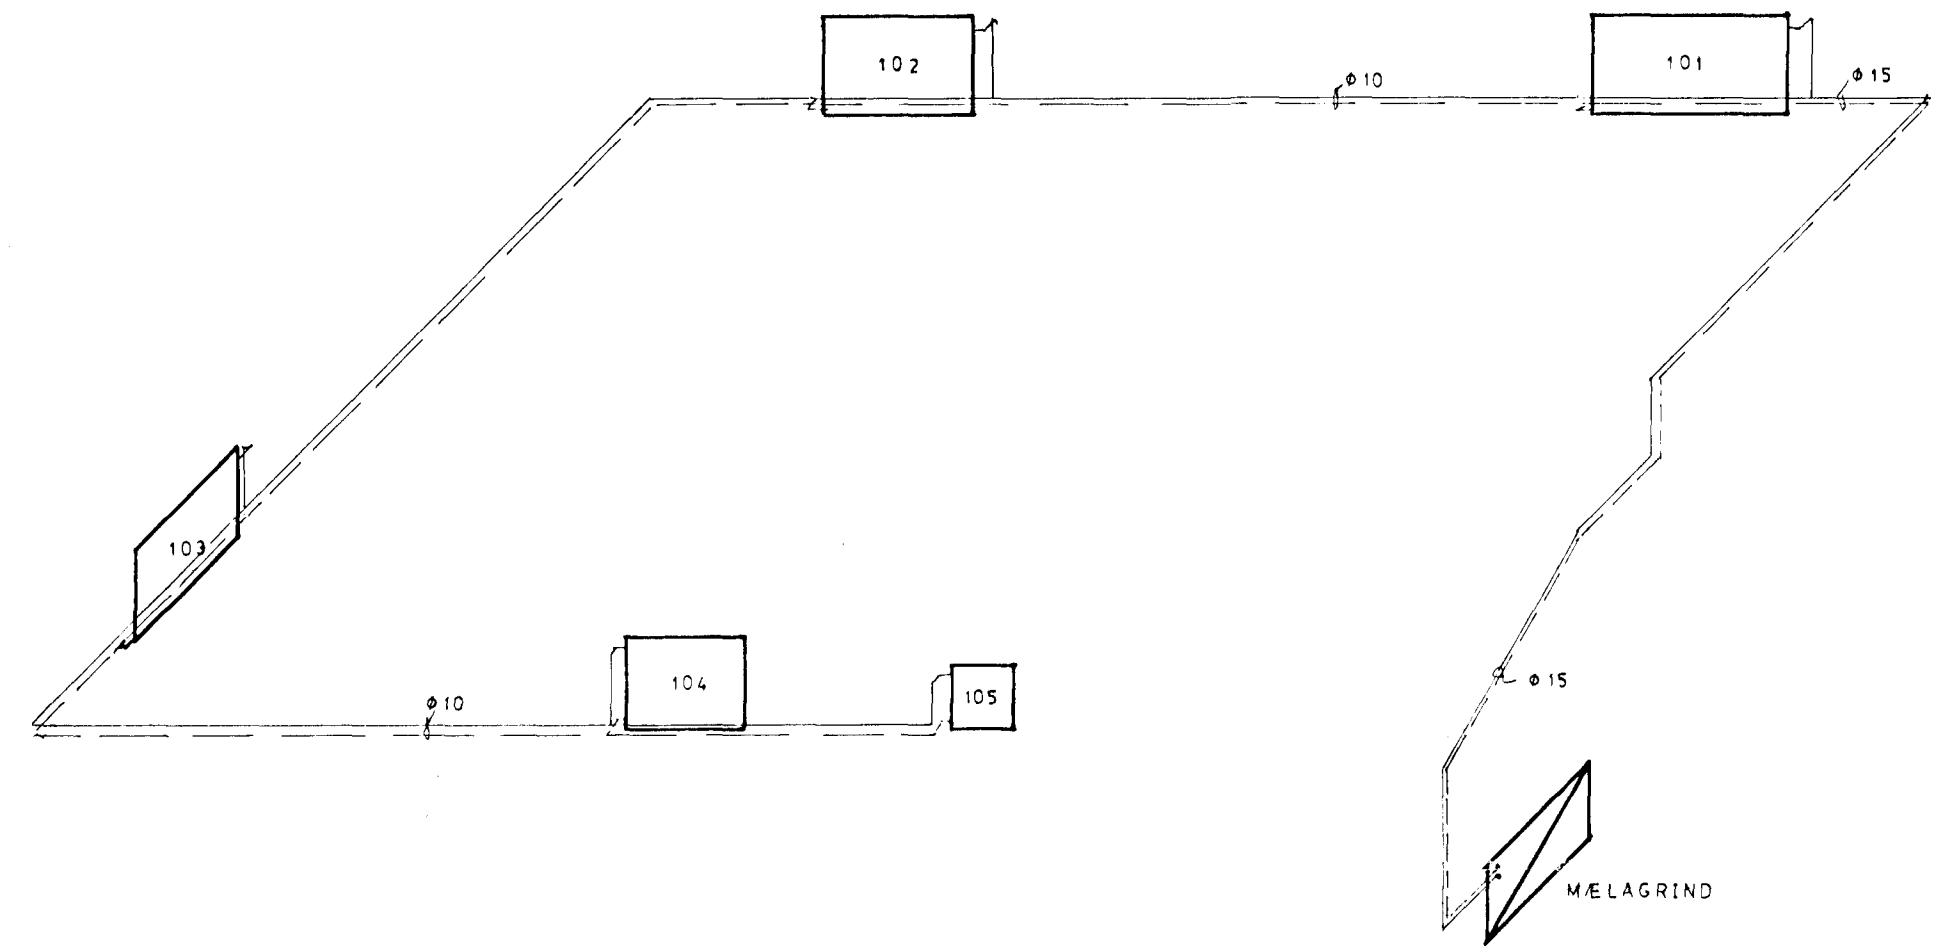

GRUNNMYND 1 HÆÐ

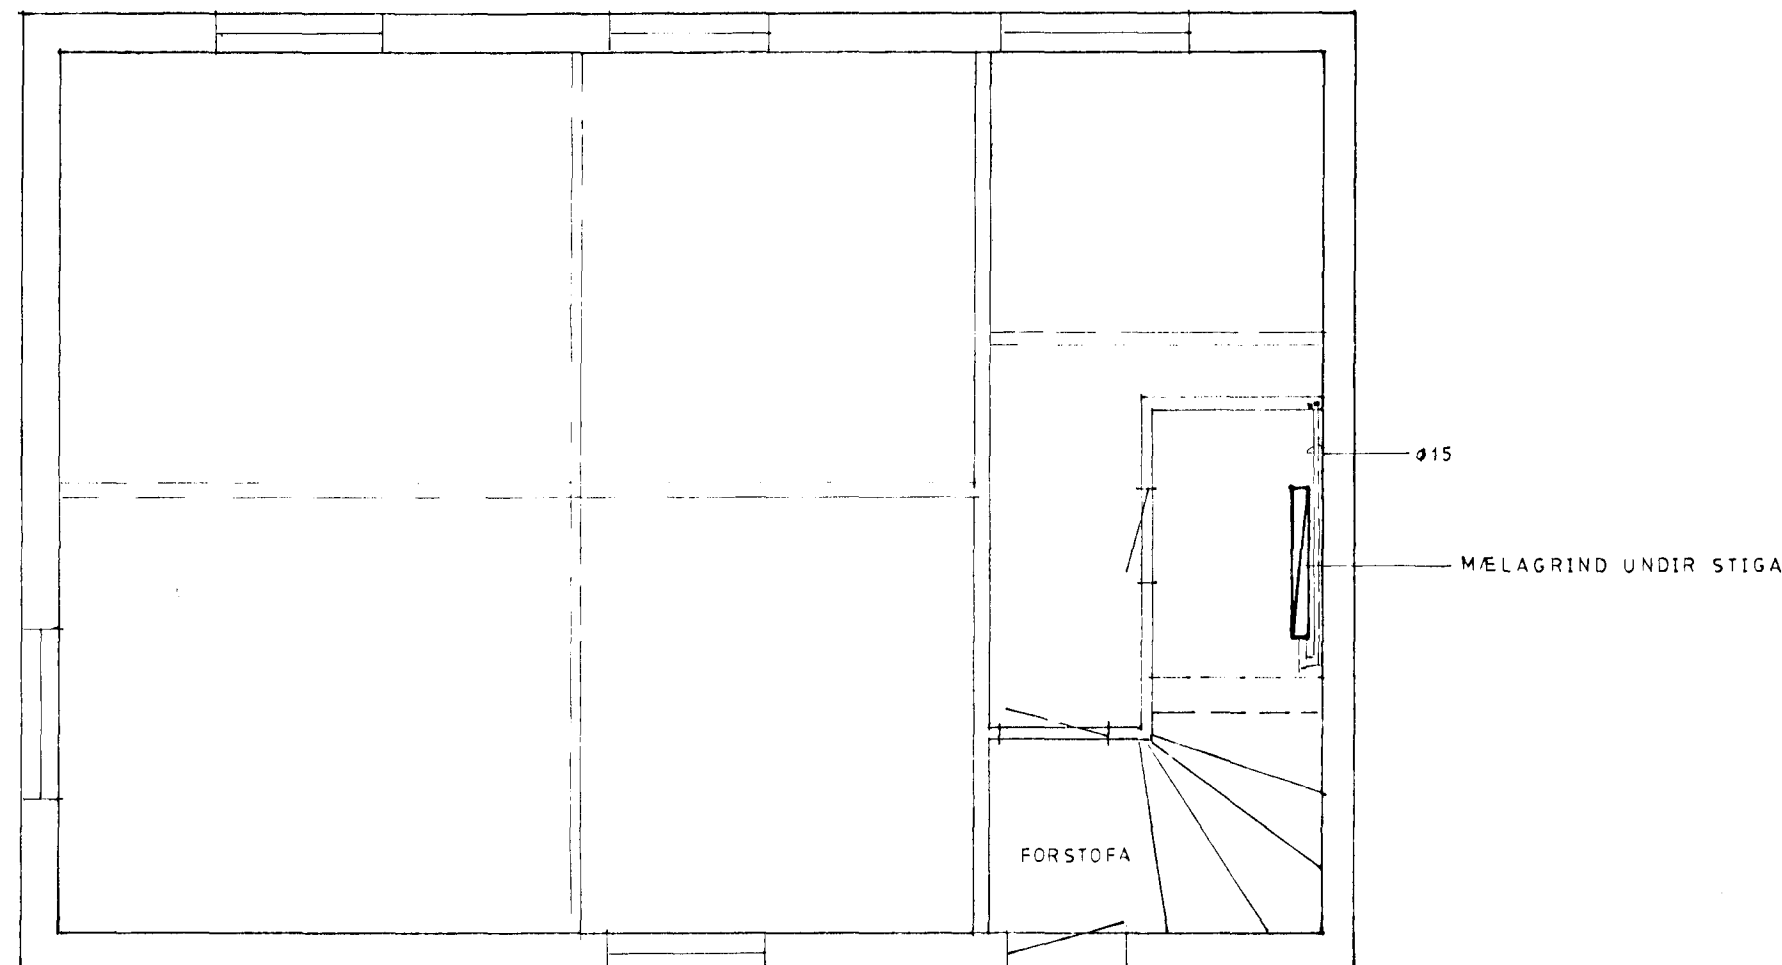


Ofnar eru frá Ofnasmiðjunni gerð Barlo

nr.	herb.	hæð	lengd	w/h	gerð	tenging
101	stofa	620	1300	1754	dk	ab
102	herb	620	950	1282	dk	ab
103	herb	620	950	1282	dk	cd
104	eldhús	620	750	550	ek	cd
105	baðh.	420	500	263	ek	cd

delta té 40°C

ALM. SKÝR. SJÁ 2.01

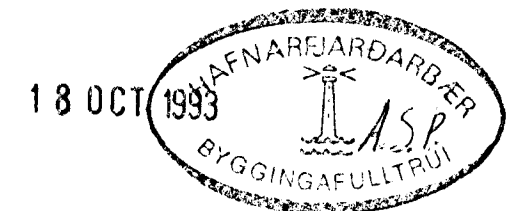

Tæknipjónusta Gunnars Indriðasonar, Bíldshöfða 16 ☎ 672121			
VERKHEITI	SMYRLA HRAUN 7 HAFNARFIRÐI.	MKV	DAGS
VERKÞÁTTUR	2 HÆÐ HITALAGNIR.	1:50	OKT.93
		TEIKN	REIKN
		GI.	GI.
		TEIKN NR	2.02
		SAMP	<i>Gunnar Indriðason</i>