
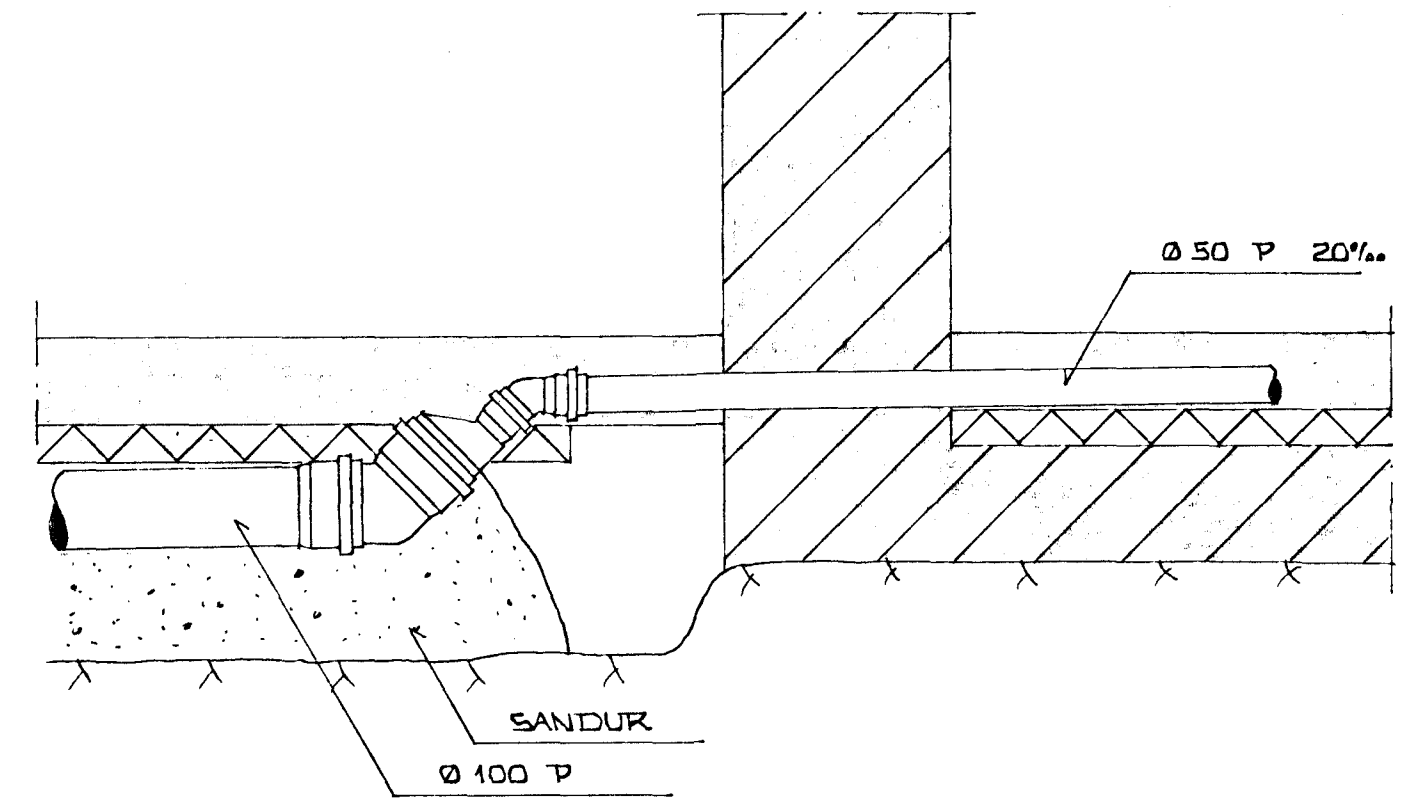


GRUNNMYND 1:50

SNIED B-B 1:10

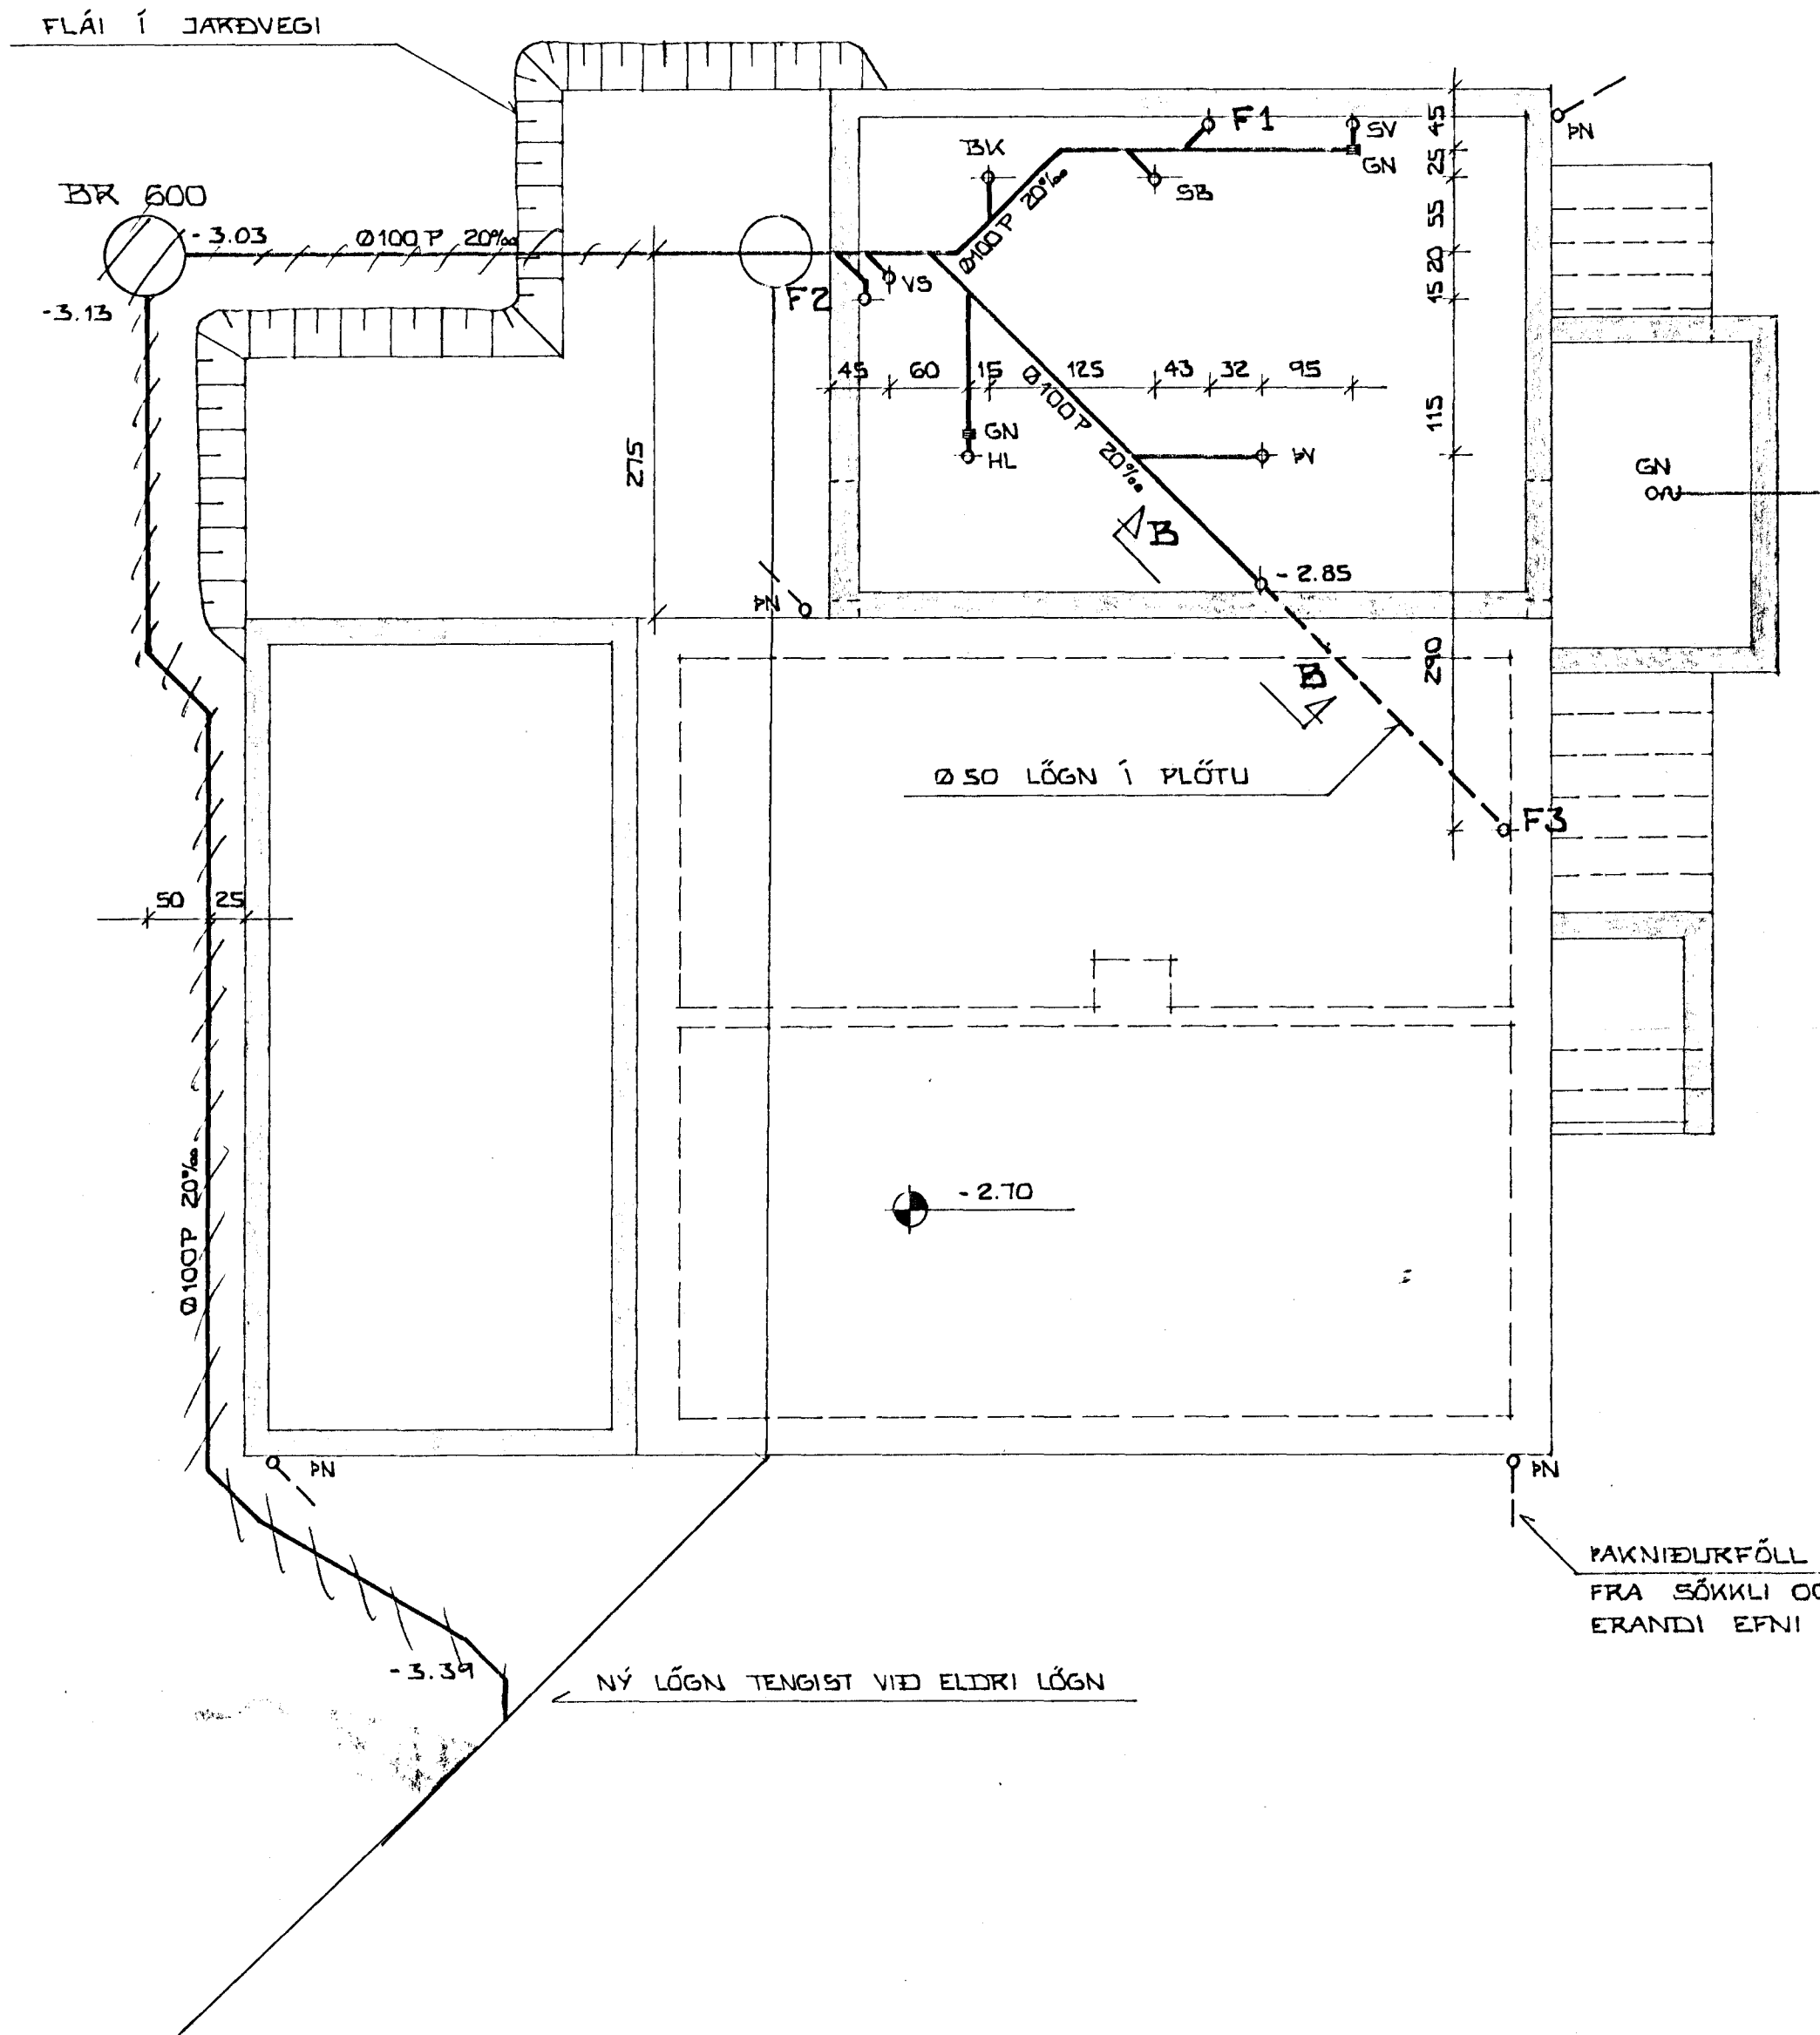


SKÝRINGAR

- VS : VATNSSÁLERNI
 - BK : BÆÐIKAR
 - SB : STEYPIBÆÐ
 - SY : SKOLVASKUR
 - GN : GOLFNEÐURFALL
 - F : FALL STAMMI
 - HL : HANDLAUG
 - PV : ÞVOTTAVEL
 - PN : ÞAKNEÐURFALL
- ÖLL LENGÐARMÁL ERU CM

ÞAKNEÐURFÖLL ÞEYGIJA CA 1/2 - 1 M
FRA SÖKKLI OG KEMUR VEL IDREN-
ERANDI EFNI ALLT Í KRING

NÝ LÖGN TENGIST VIÐ ELÐRI LÖGN

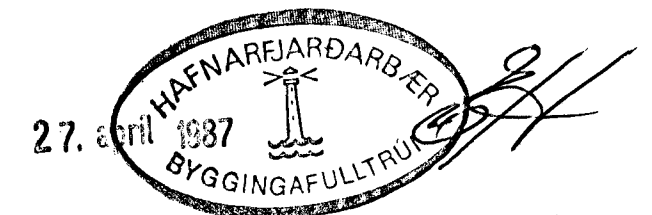

| | | | |
|---|-----------------------------------|-----------------------------|----------------------------------|
| KRISTINN MAK ÞORSTEINSSON AUSTURBERG 34 S: 78417 | | SMYRLAHRUN 9 HAFNAKFIRÐI | DAGS. APRIL '87 |
| MKV. | HANNÆD K.M.P. | | GRUNNLAGNIR GRUNNMYND - SNIED |
| 1:50 | TEIKN. K.M.P. | BL. NR. | |
| 1:10 | YFIRF. SAMÞ <i>Kristinn Ma</i> | | |