



Samþykkt á fundi bygginga-
nefndar þ. 15. 5. 1991

BYGGINGAFAFULLTRÚINN
Í HAFNARFIRÐI

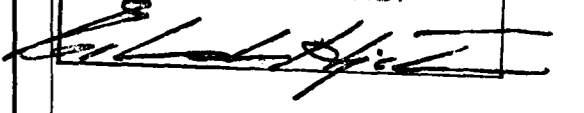


AUSTURHLIÐ

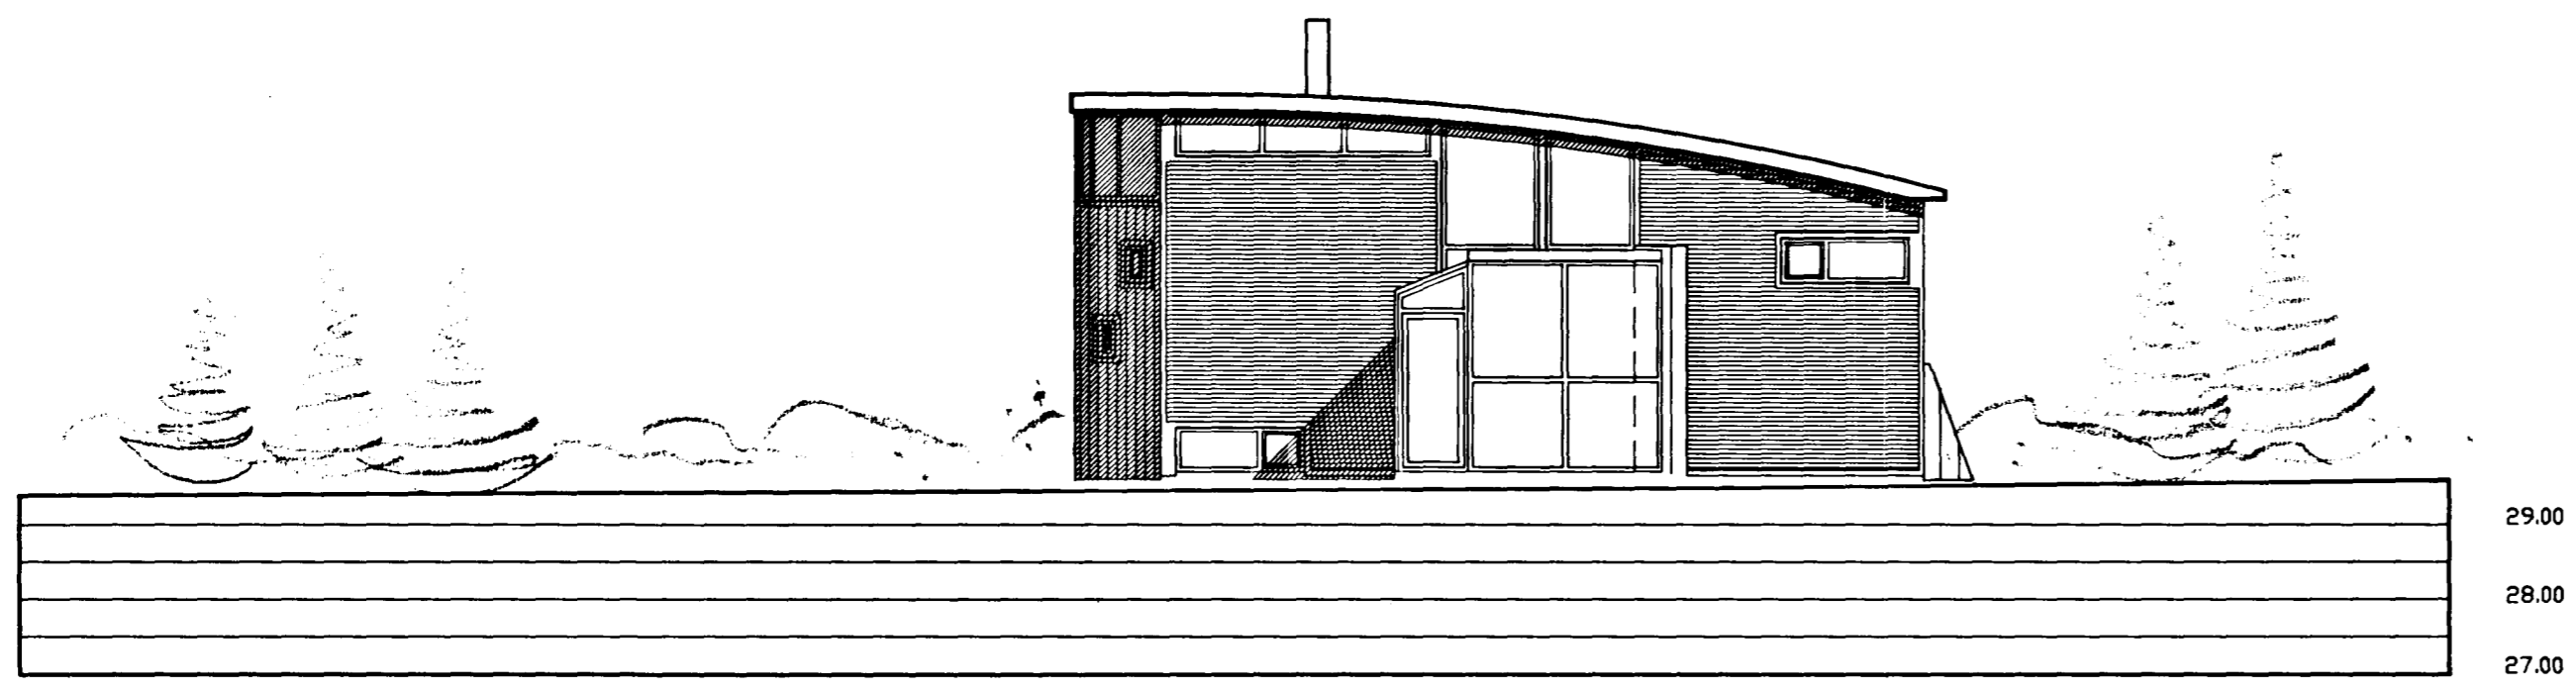

SUÐURHLIÐ

A 01.05.91 BREYTING Á HDARKÓTUM SE
BREYTT: DAGS: LÝSING: TEIKNAD:

 

BATTERIÐ
ARKITEKTAR

HAFNARSTRETI 17
IS 101 REYKJAVÍK
SÍMI: 623355, FAX: 623708
KENNITALA: 450788-1559

JÓN ÓLAFUR ÓLAFSSON FAI
SIGURÐUR EINARSSON FAI

SÓLBERG 2

ÚTLIT

MKV: 1:100	DAGS: 27.03.1991
TEIKNAD: SE	SAMÞYKKT: SE

HANNAÐ: 

9009 (99) 1.05 A