



Samþykkt á fundi bygginga-
nefndar þ. 15 / 5 1991

BYGGINGAFULLTRÚINN
Í HAFNARFIRÐI

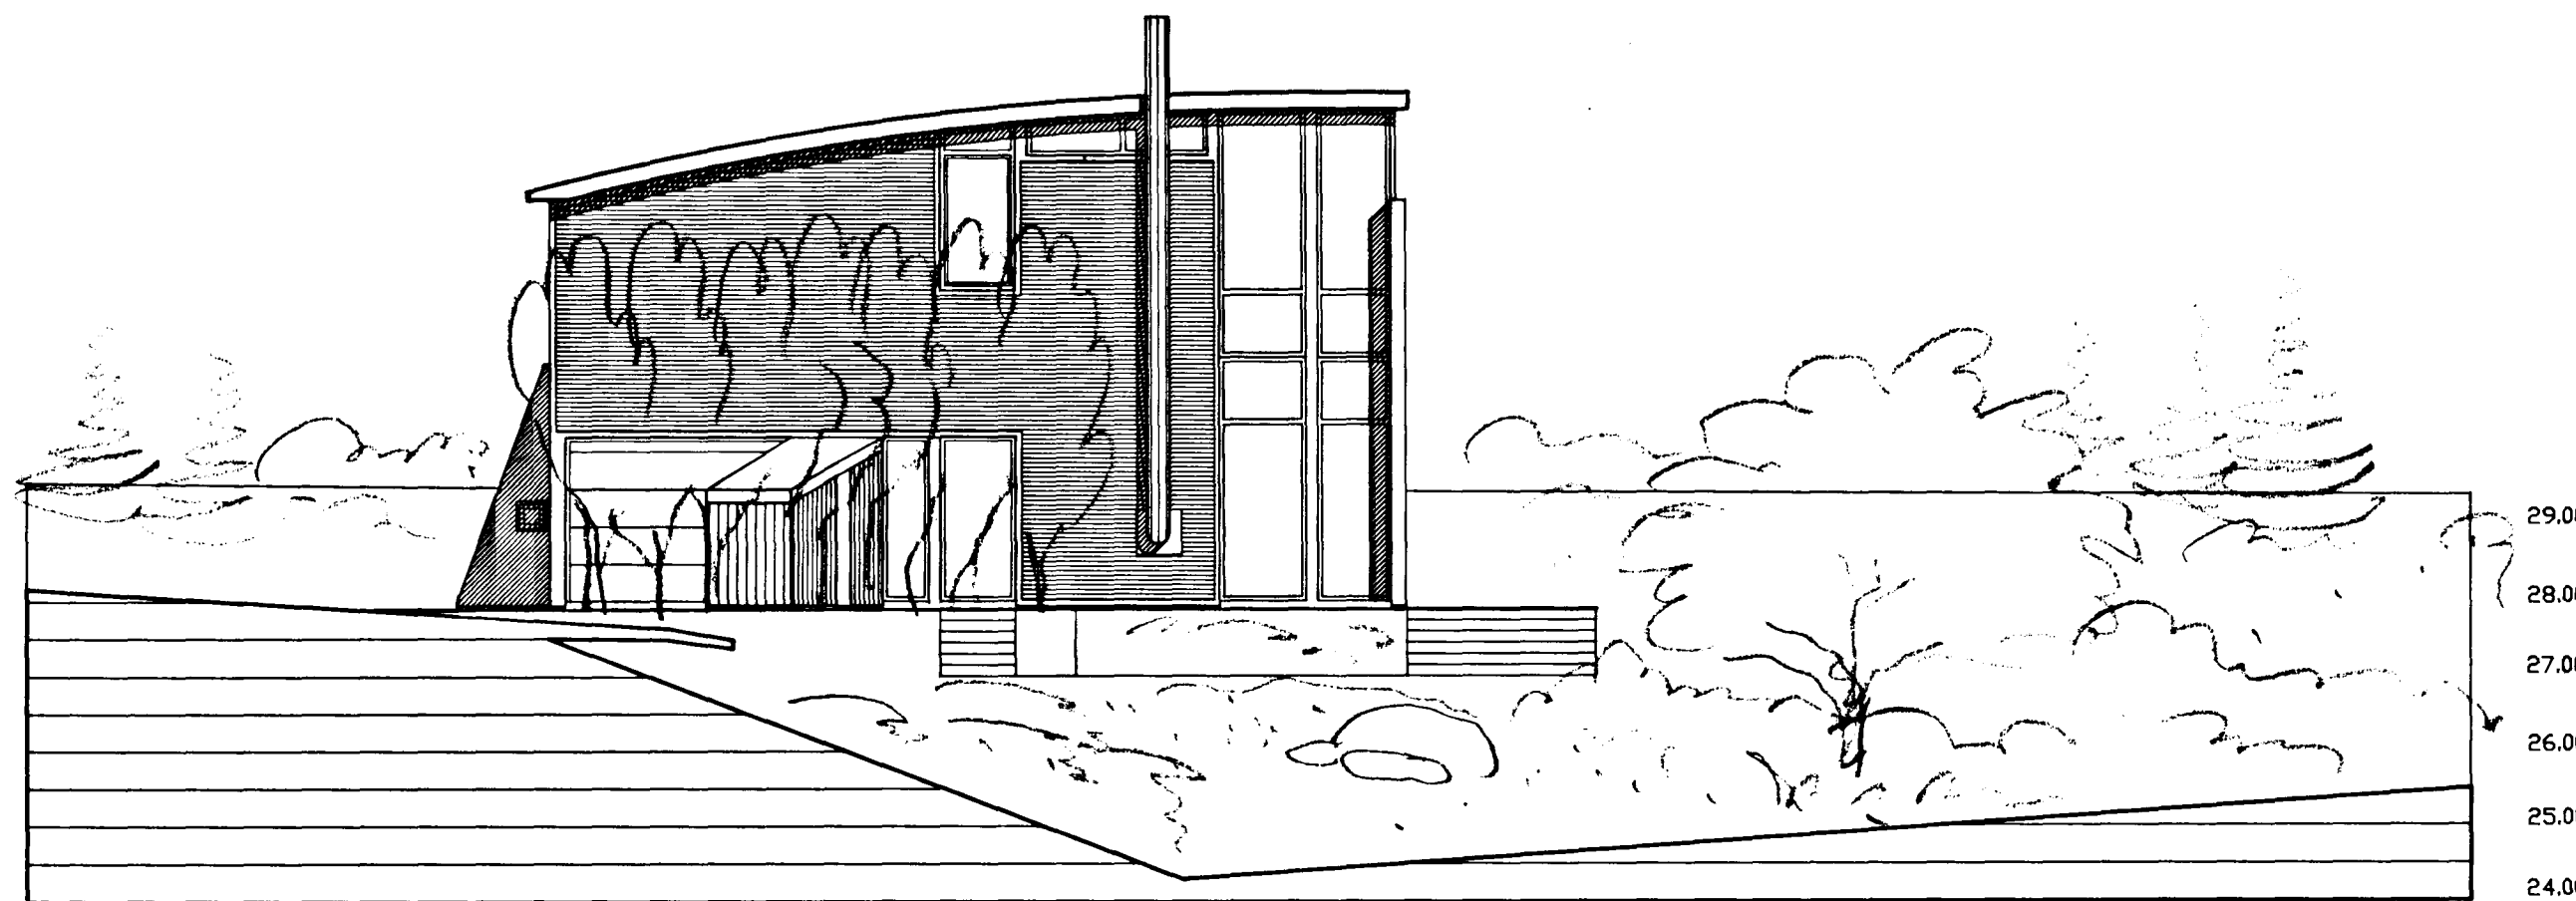

NORÐURHLIÐ

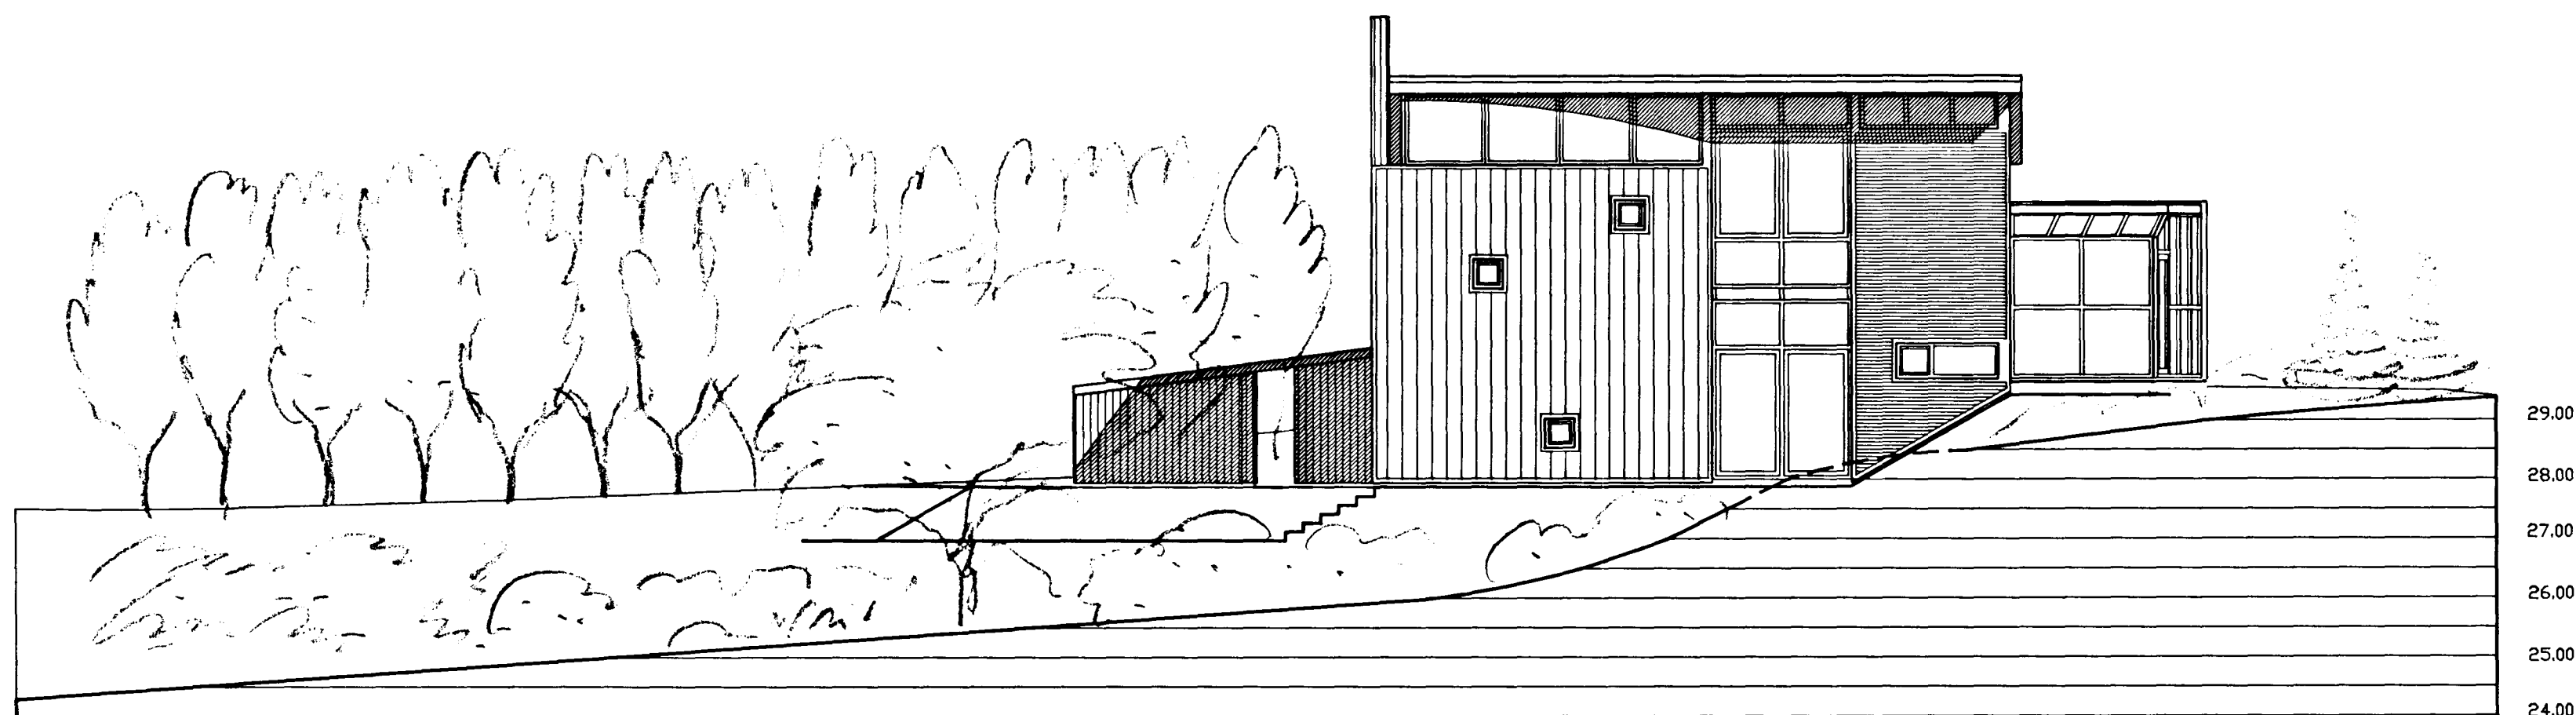

VESTURHLIÐ

A 01.05.91 BREYTING A HÆÐARKÖTUM SE
BREYTT: DAGS: LÝSING: TEIKNAD:

BATTERIÐ
ARKITEKTAR

HAFNARSTRÆTI 17
IS 101 REYKJAVÍK
SÍMI: 623355, FAX: 623708
KENNITALA: 450788-1559

JÓN ÓLAFUR ÓLAFSSON FAI
SIGURDUR EINARSSON FAI

SÓLBERG 2

ÚTLIT

MKV: 1:100 DAGS: 13.03.1991

TEIKNAD: SE SAMÞYKKT: SE

HANNAÐ 

9009 (99) 1.04 A