


Samþykkt á fundi bygginga-  
nefndar þ. 26.15.1994

BYGGINGAFULLTRÚINN  
Í HAFNARFIRÐI

BLAÐ. I

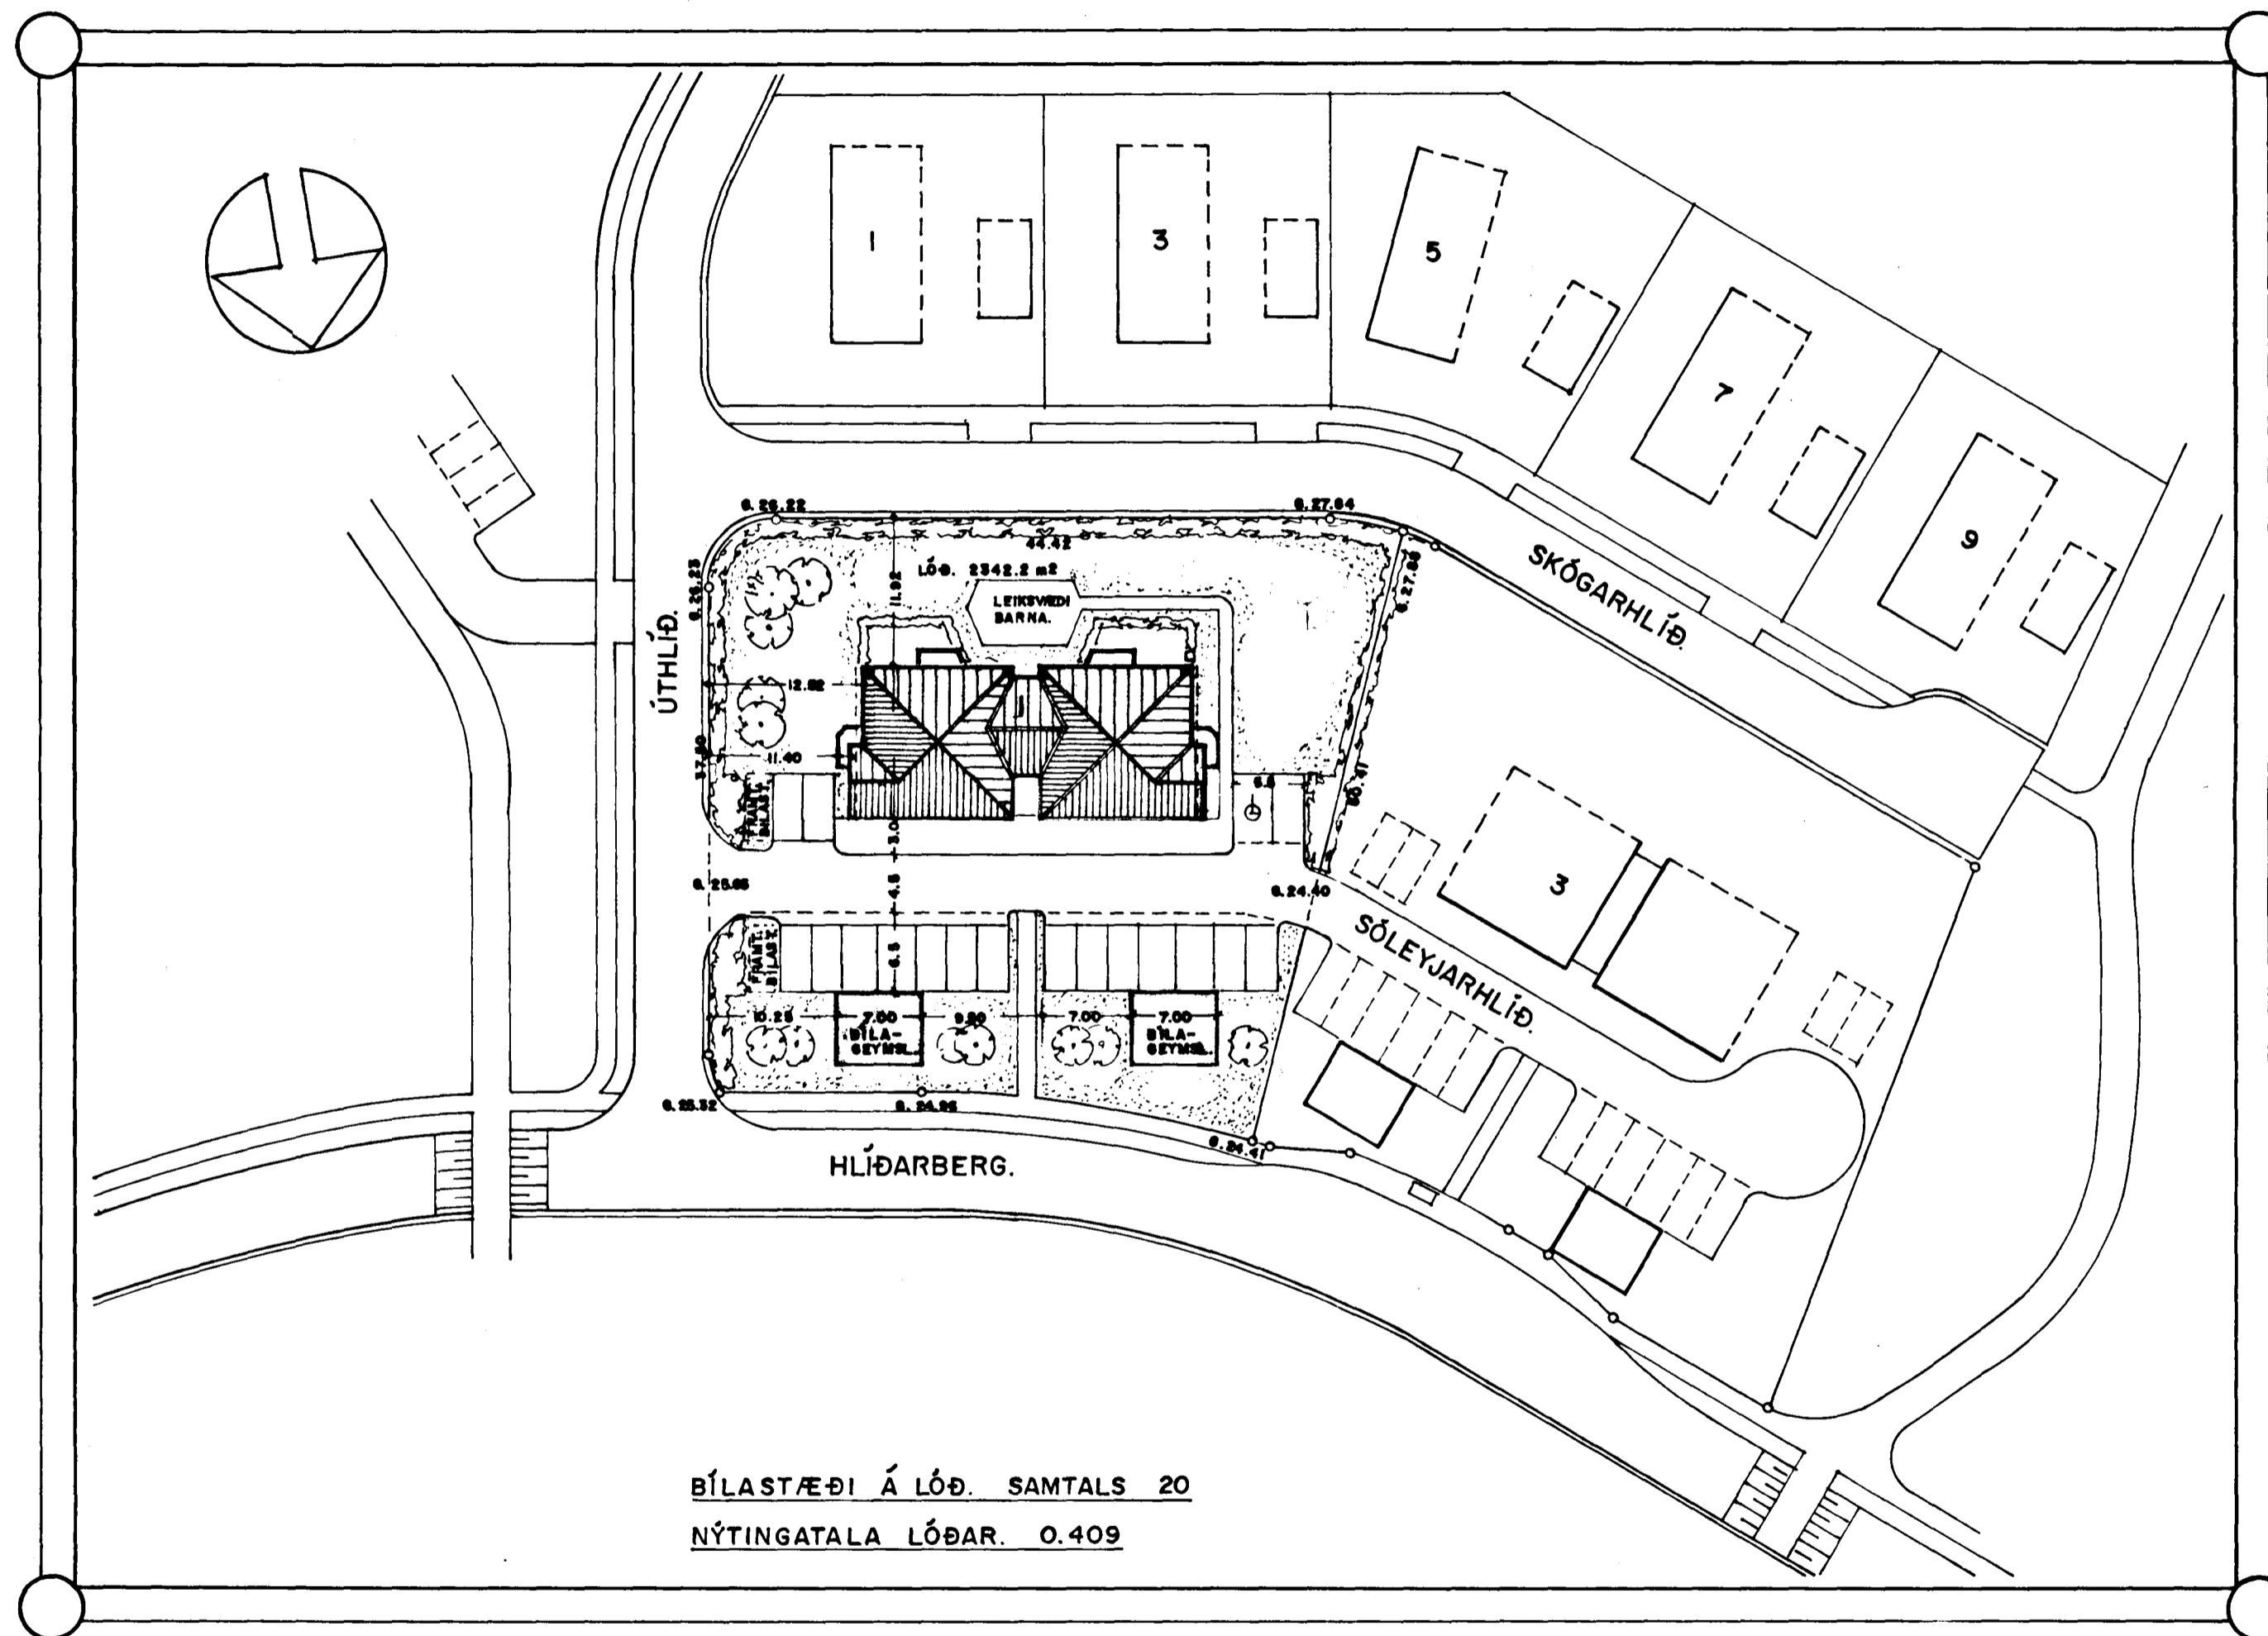

BÍLASTÆÐI Á LÓÐ. SAMTALS 20  
NÝTINGATALA LÓÐAR. 0.409

SÓLEYJARHLÍÐ I HAFNARFIRÐI. AFSTÖÐUMYND.

VERK. NR. 125  
TEIKN. NR. 01

DAGS. 9.-2.-1994 MÁL. 1:500  
BREYTT. 19.-5.-1994

JON GUÐMUNDSSON ARKITEKT *Jon Guðmundsson*  
VINNUSTOFA. BÆJARHRAUNI. 2 HAFNARFIRÐI. Sími. 53766