


Samþykkt á fundi bygginga-
nefndar þ. 26.5.1994

BYGGINGAFULLTRÚINN
Í HAFNARFIRÐI

BLAÐ. 5

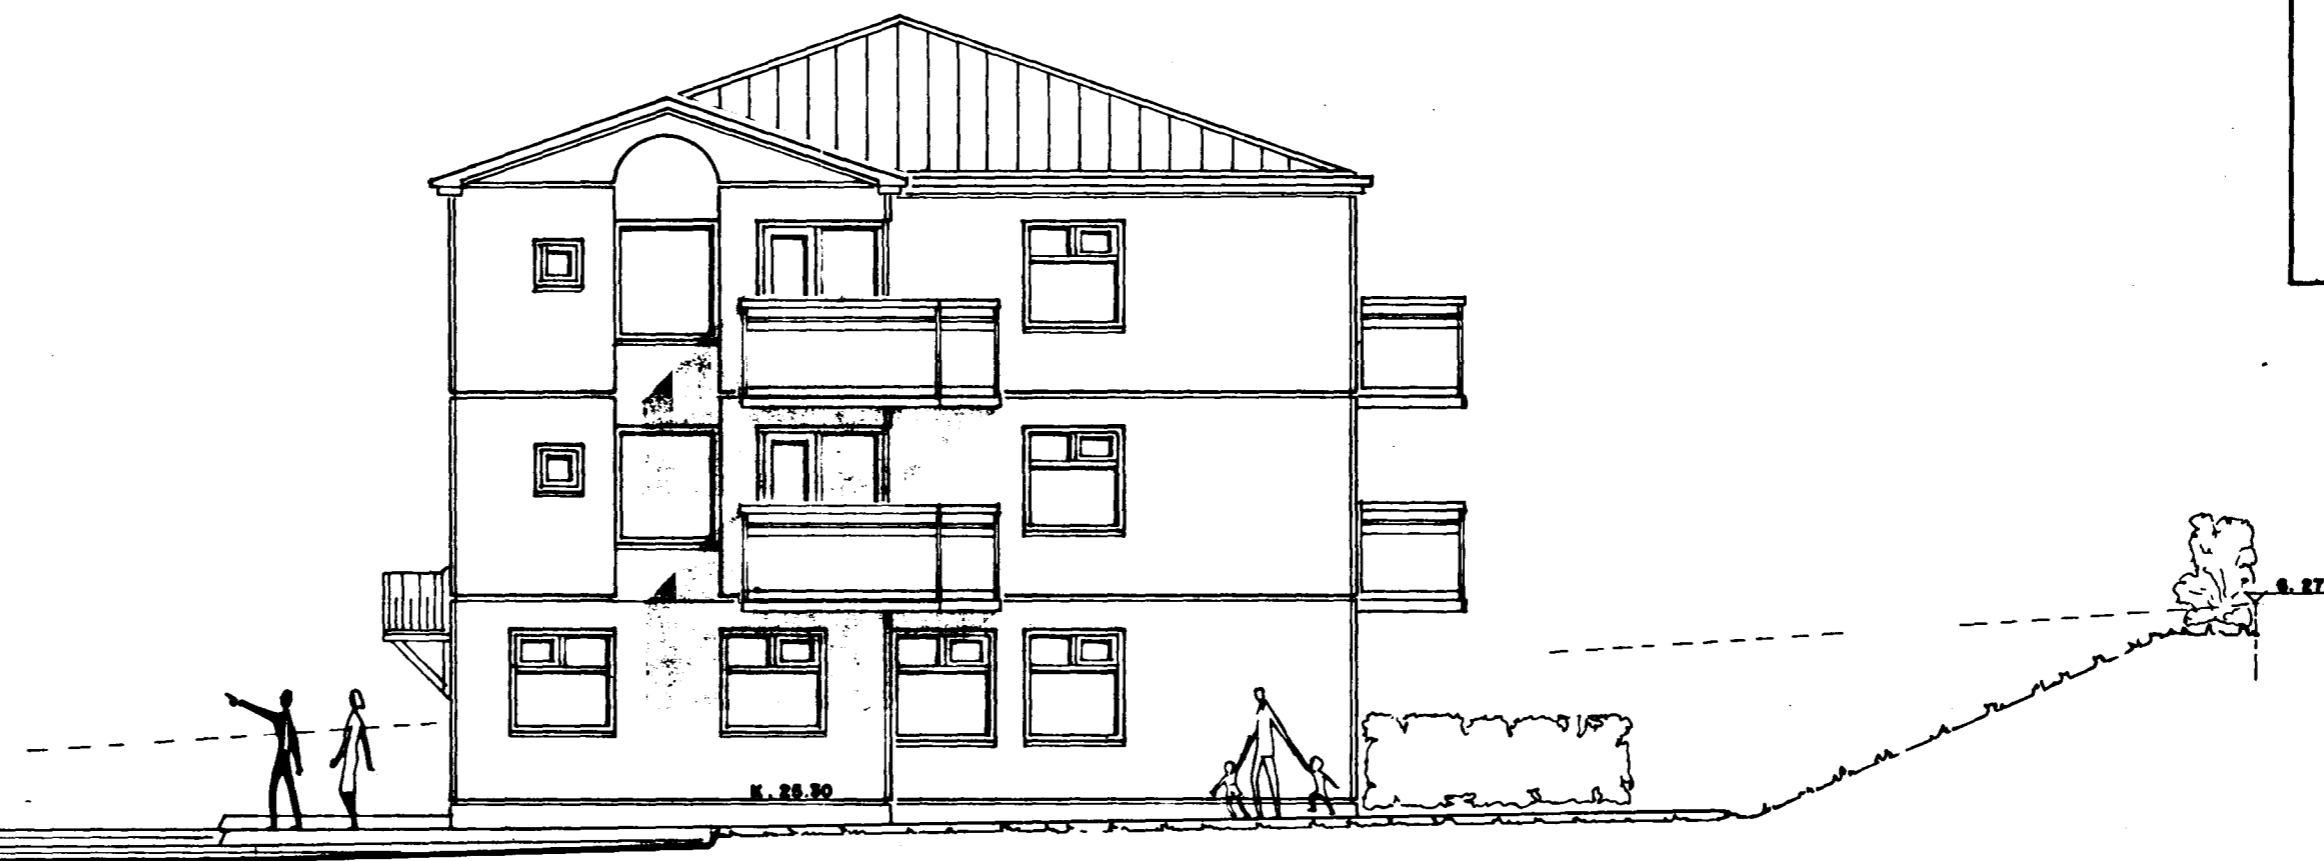

VESTURHLIÐ. 1:100



SUÐURHLIÐ. 1:100

SÓLEYJARHLIÐ 1 HAFNARFIRÐI.

VERK. NR. 125
TEIKN. NR. 05

DAGS. 19.5.1995 MÁL. 1:100
BREYTT.

JON GUÐMUNDSSON ARKITEKT *Jon Guðmundsson*
VINNUSTOFA.: BÆJARHRAUNI 2 HAFNARFIRÐI. SÍMI. 53766