


Samþykkt á fundi bygginga-
nefndar þ. 26.15.1994

BYGGINGAFULLTRÚINN
HAFNARFIRÐI



BLAÐ. 4

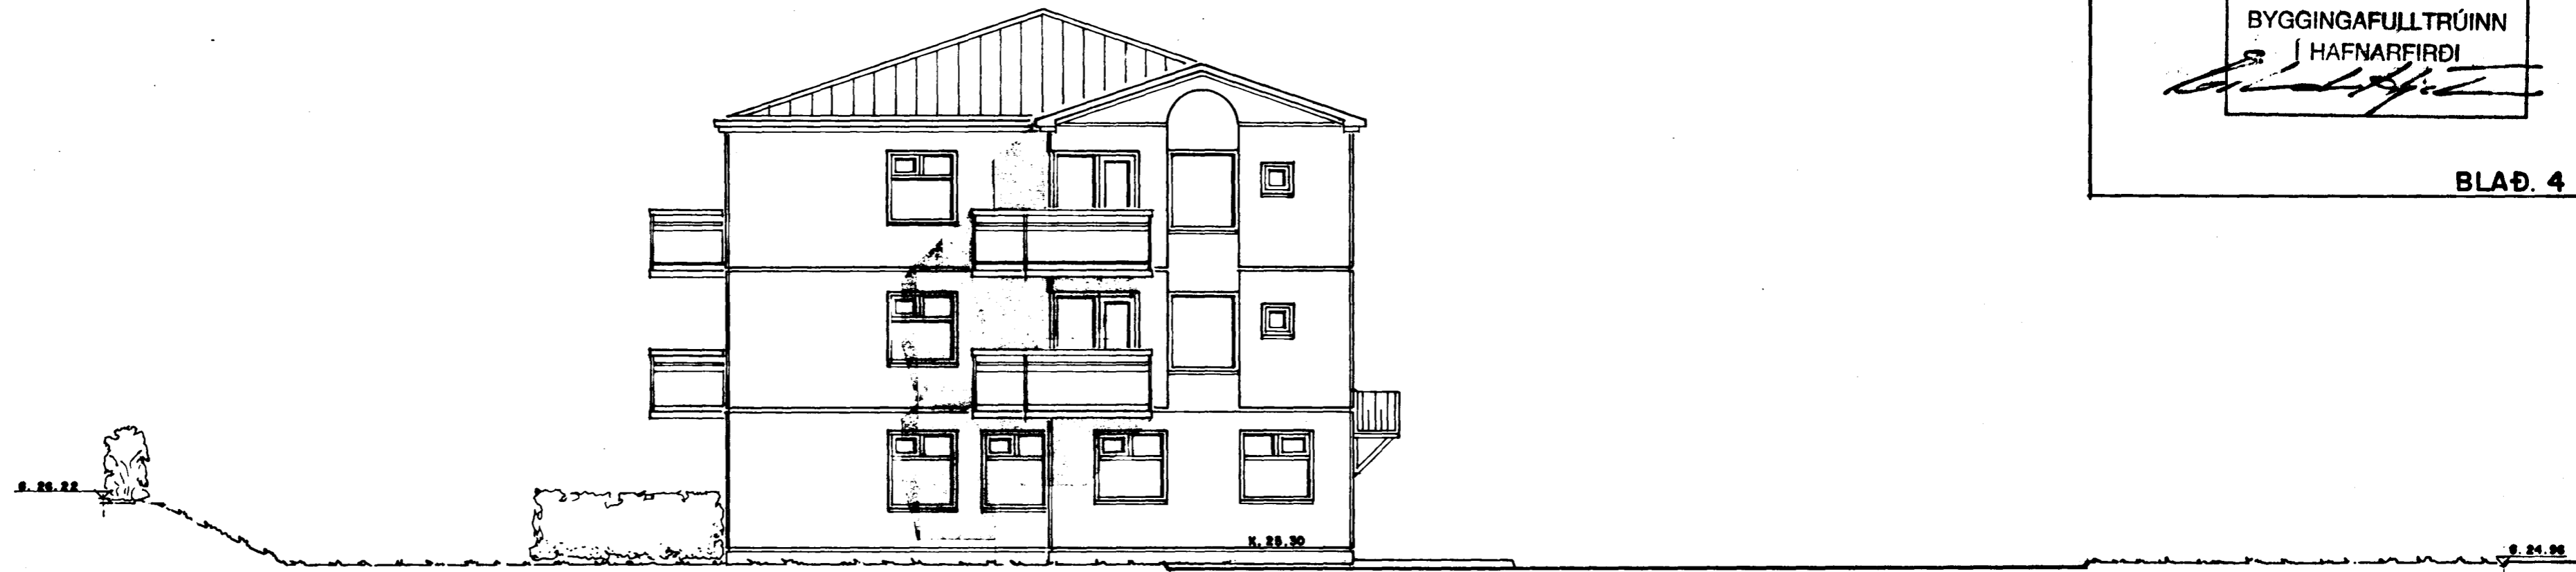

AUSTURHLIÐ. 1:100



NORÐURHLIÐ. 1:100

SÓLEYJARHLIÐ | HAFNARFIRÐI

VERK. NR. 125 DAGS. 19.5.1994 MÁL. 1:100
TEIKN. NR. 04 BREYTT.

JON GUÐMUNDSSON ARKITEKT *Jon Guðmundsson*
VINNUSTOFA.: BÆJARHRAUNI 2 HAFNARFIRÐI. Sími. 53766