



Sampykkt á fundi bygginga-
nefndar þ. 26.15 1994

BYGGINGAFULLTRÚINN
Í HAFNARFIRÐI


BLAÐ 3

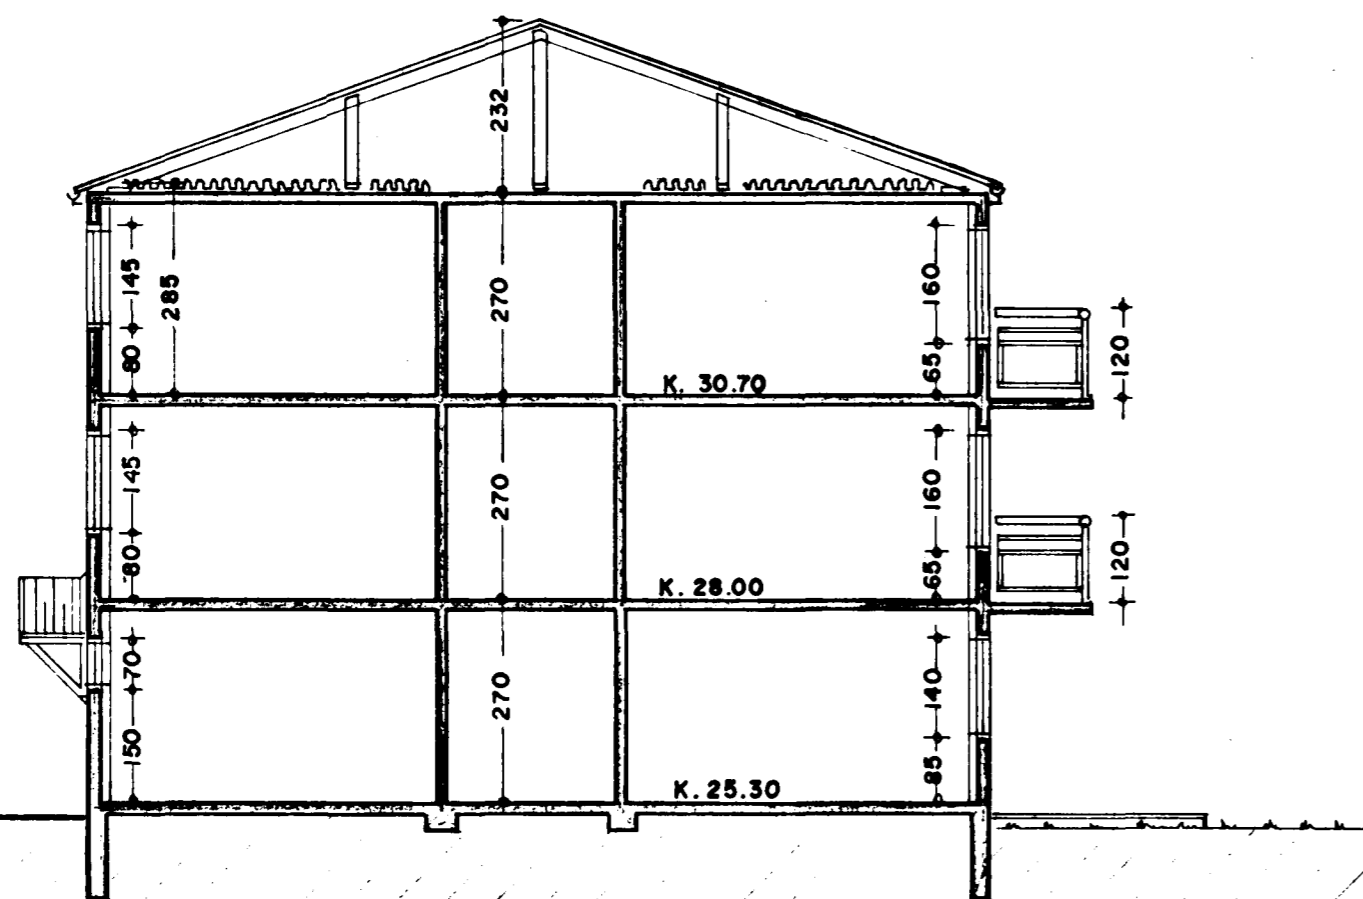

SNEIÐING. A-A

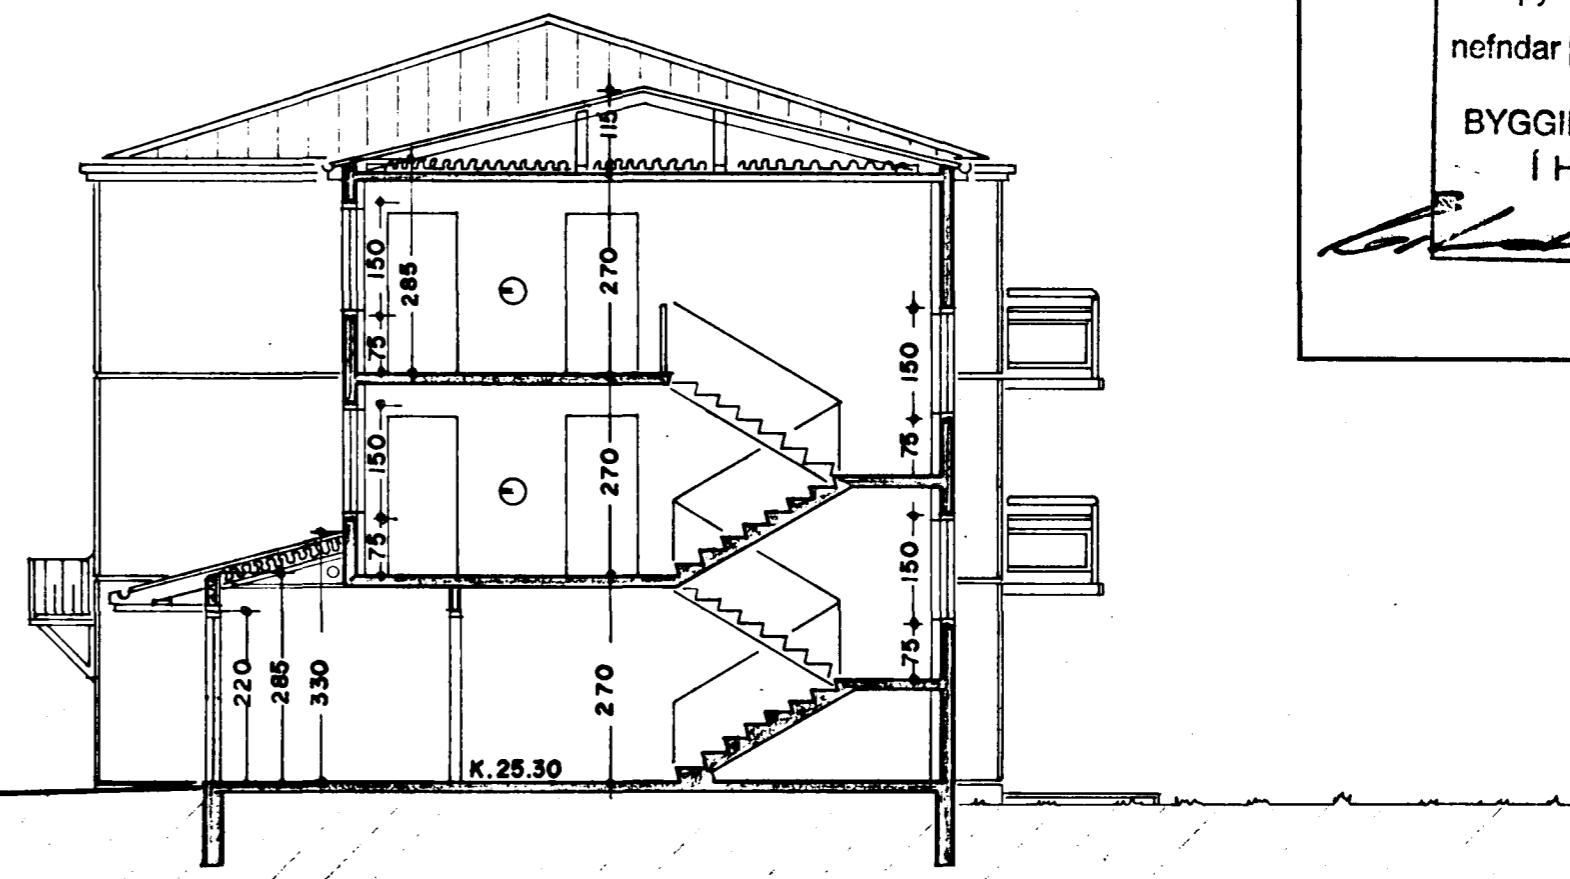

SNEIÐING. B-B

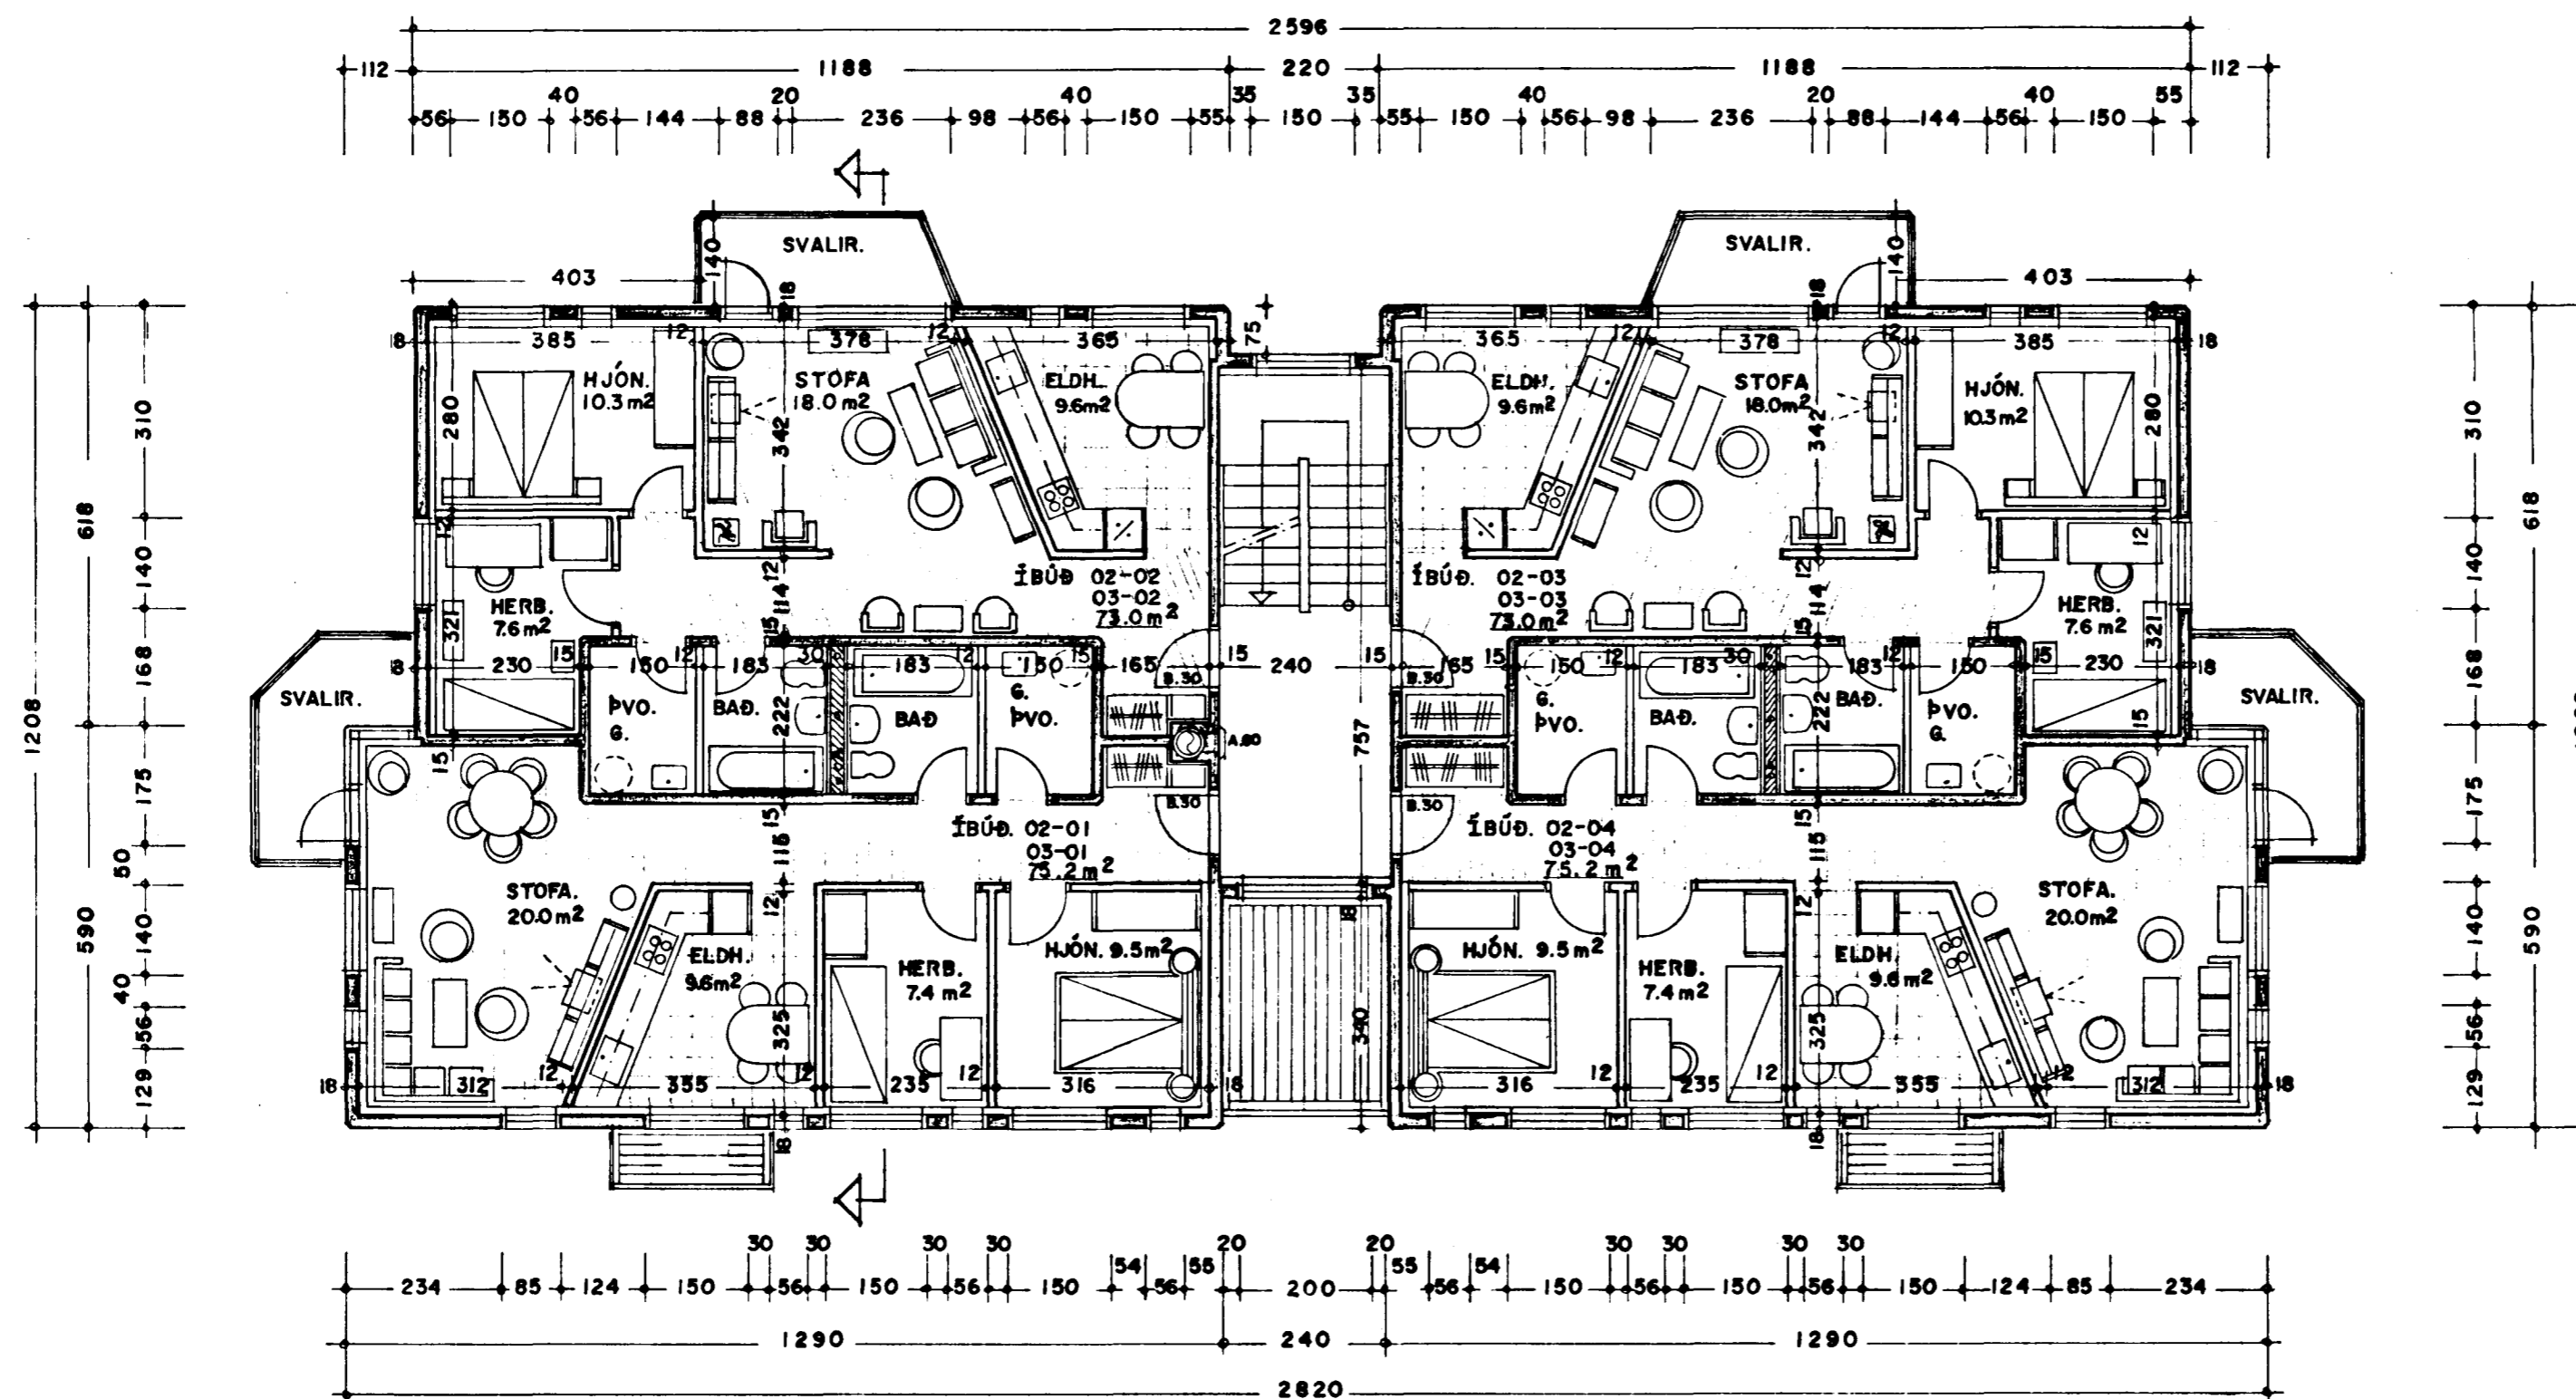

GRUNNMYND. 2. OG 3. HÆÐ. 1:100

316.9 m²

SÓLEYJARHLÍÐ I HAFNARFIRÐI. GRUNNMYND.

VERK. NR. 125
TEIKN. NR. 03

DAGS. 19.-5.-1994 MÁL. 1:100
BREYTT.

JON GUÐMUNDSSON ARKITEKT *Jon Guðmundsson*
VINNUSTOFA.: BÆJARHRAUNI 2 HAFNARFIRÐI. Sími. 53766