


Samþykkt á fundi bygginga-  
nefndar þ. 26/5 1994

BYGGINGAFULLTRÚINN  
I HAFNARFIRÐI

*[Signature]*

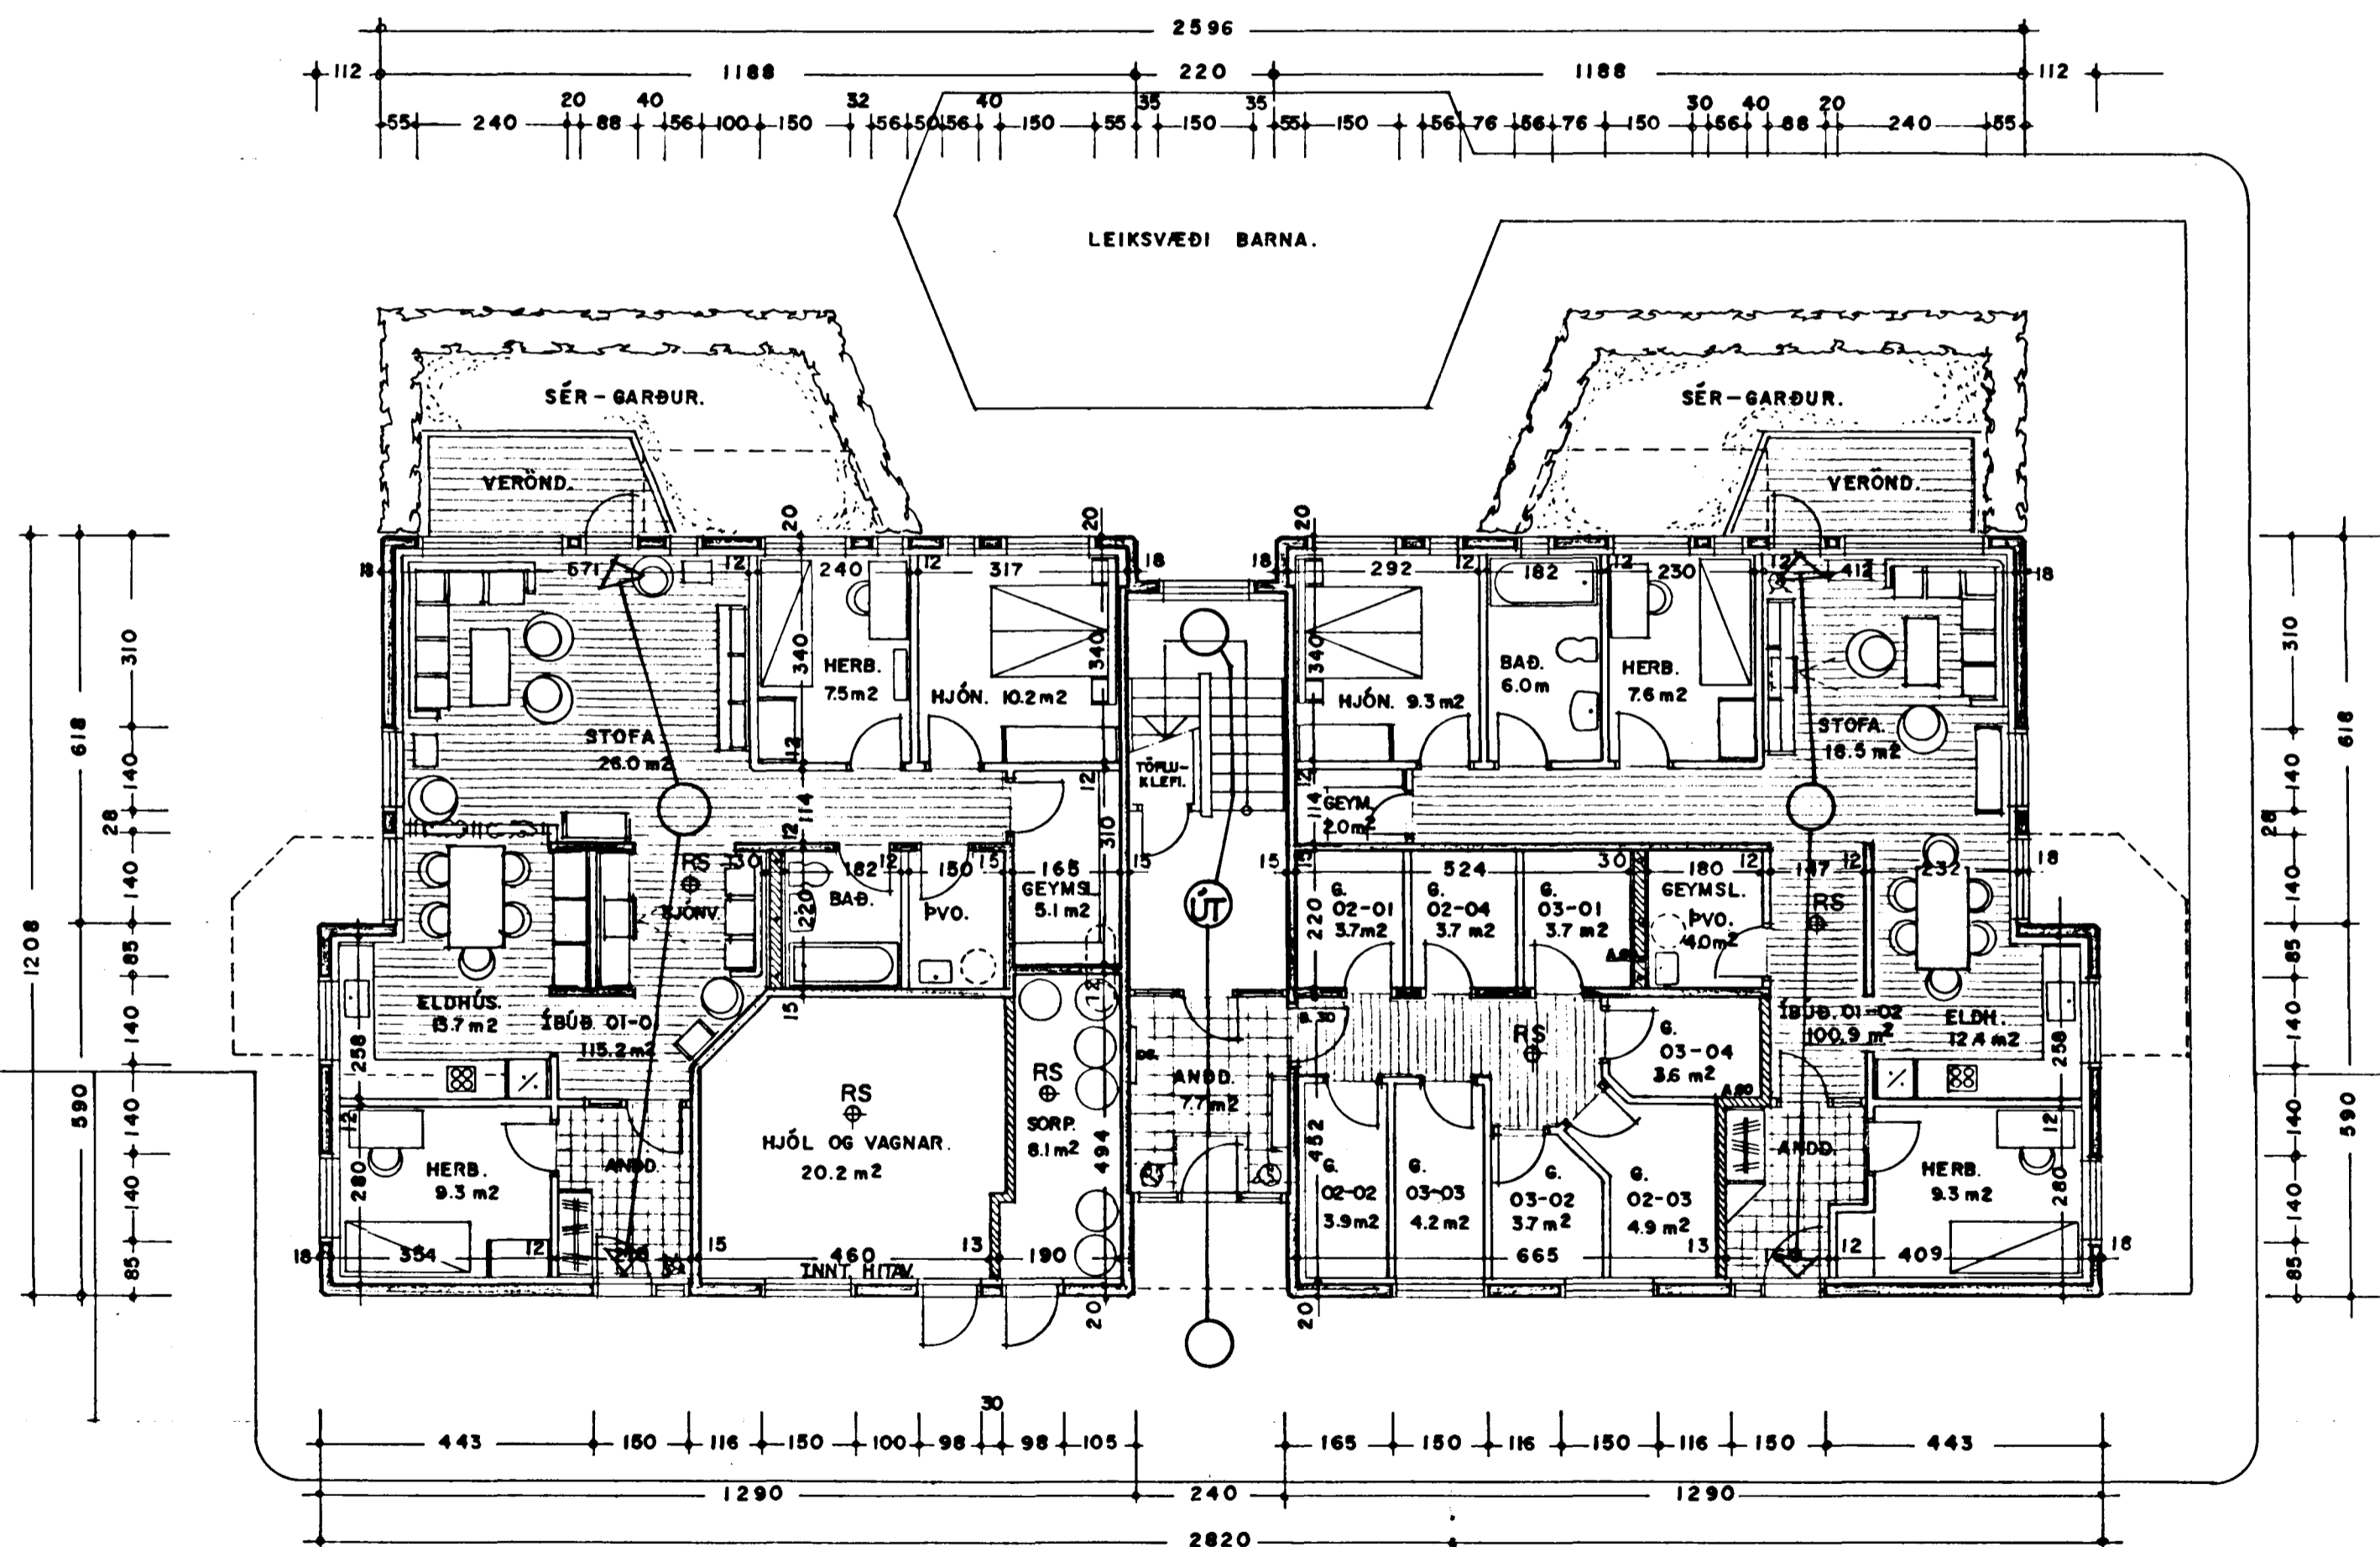

**BRUNATÆKNILEGAR SKÝRINGAR.**

**STÆRÐIR:**

	FLATARMÁL	RÚMMÁL
JARÐHÆÐ.	322.0 m <sup>2</sup>	871.0 m <sup>3</sup>
2. HÆÐ.	316.9 m <sup>2</sup>	856.0 m <sup>3</sup>
3. HÆÐ.	316.9 m <sup>2</sup>	1143.0 m <sup>3</sup>
<b>SAMTALS.</b>	<b>955.8 m<sup>2</sup></b>	<b>2870.0 m<sup>3</sup></b>

GRUNNMYND JARÐHÆÐAR. 1:100 322.0 m<sup>2</sup>

**SÓLEYJARHLÍÐ I HAFNARFIRÐI. GRUNNMYND.**

VERK. NR. 125      DAGS. 19.-5.-94      MÁL. 1:100  
TEIKN. NR. 06      BREYTT.

**JON GUÐMUNDSSON ARKITEKT** *[Signature]*  
VINNUSTOFA.: BÆJARHRAUNI 2 HAFNARFIRÐI. SÍMI. 53766