
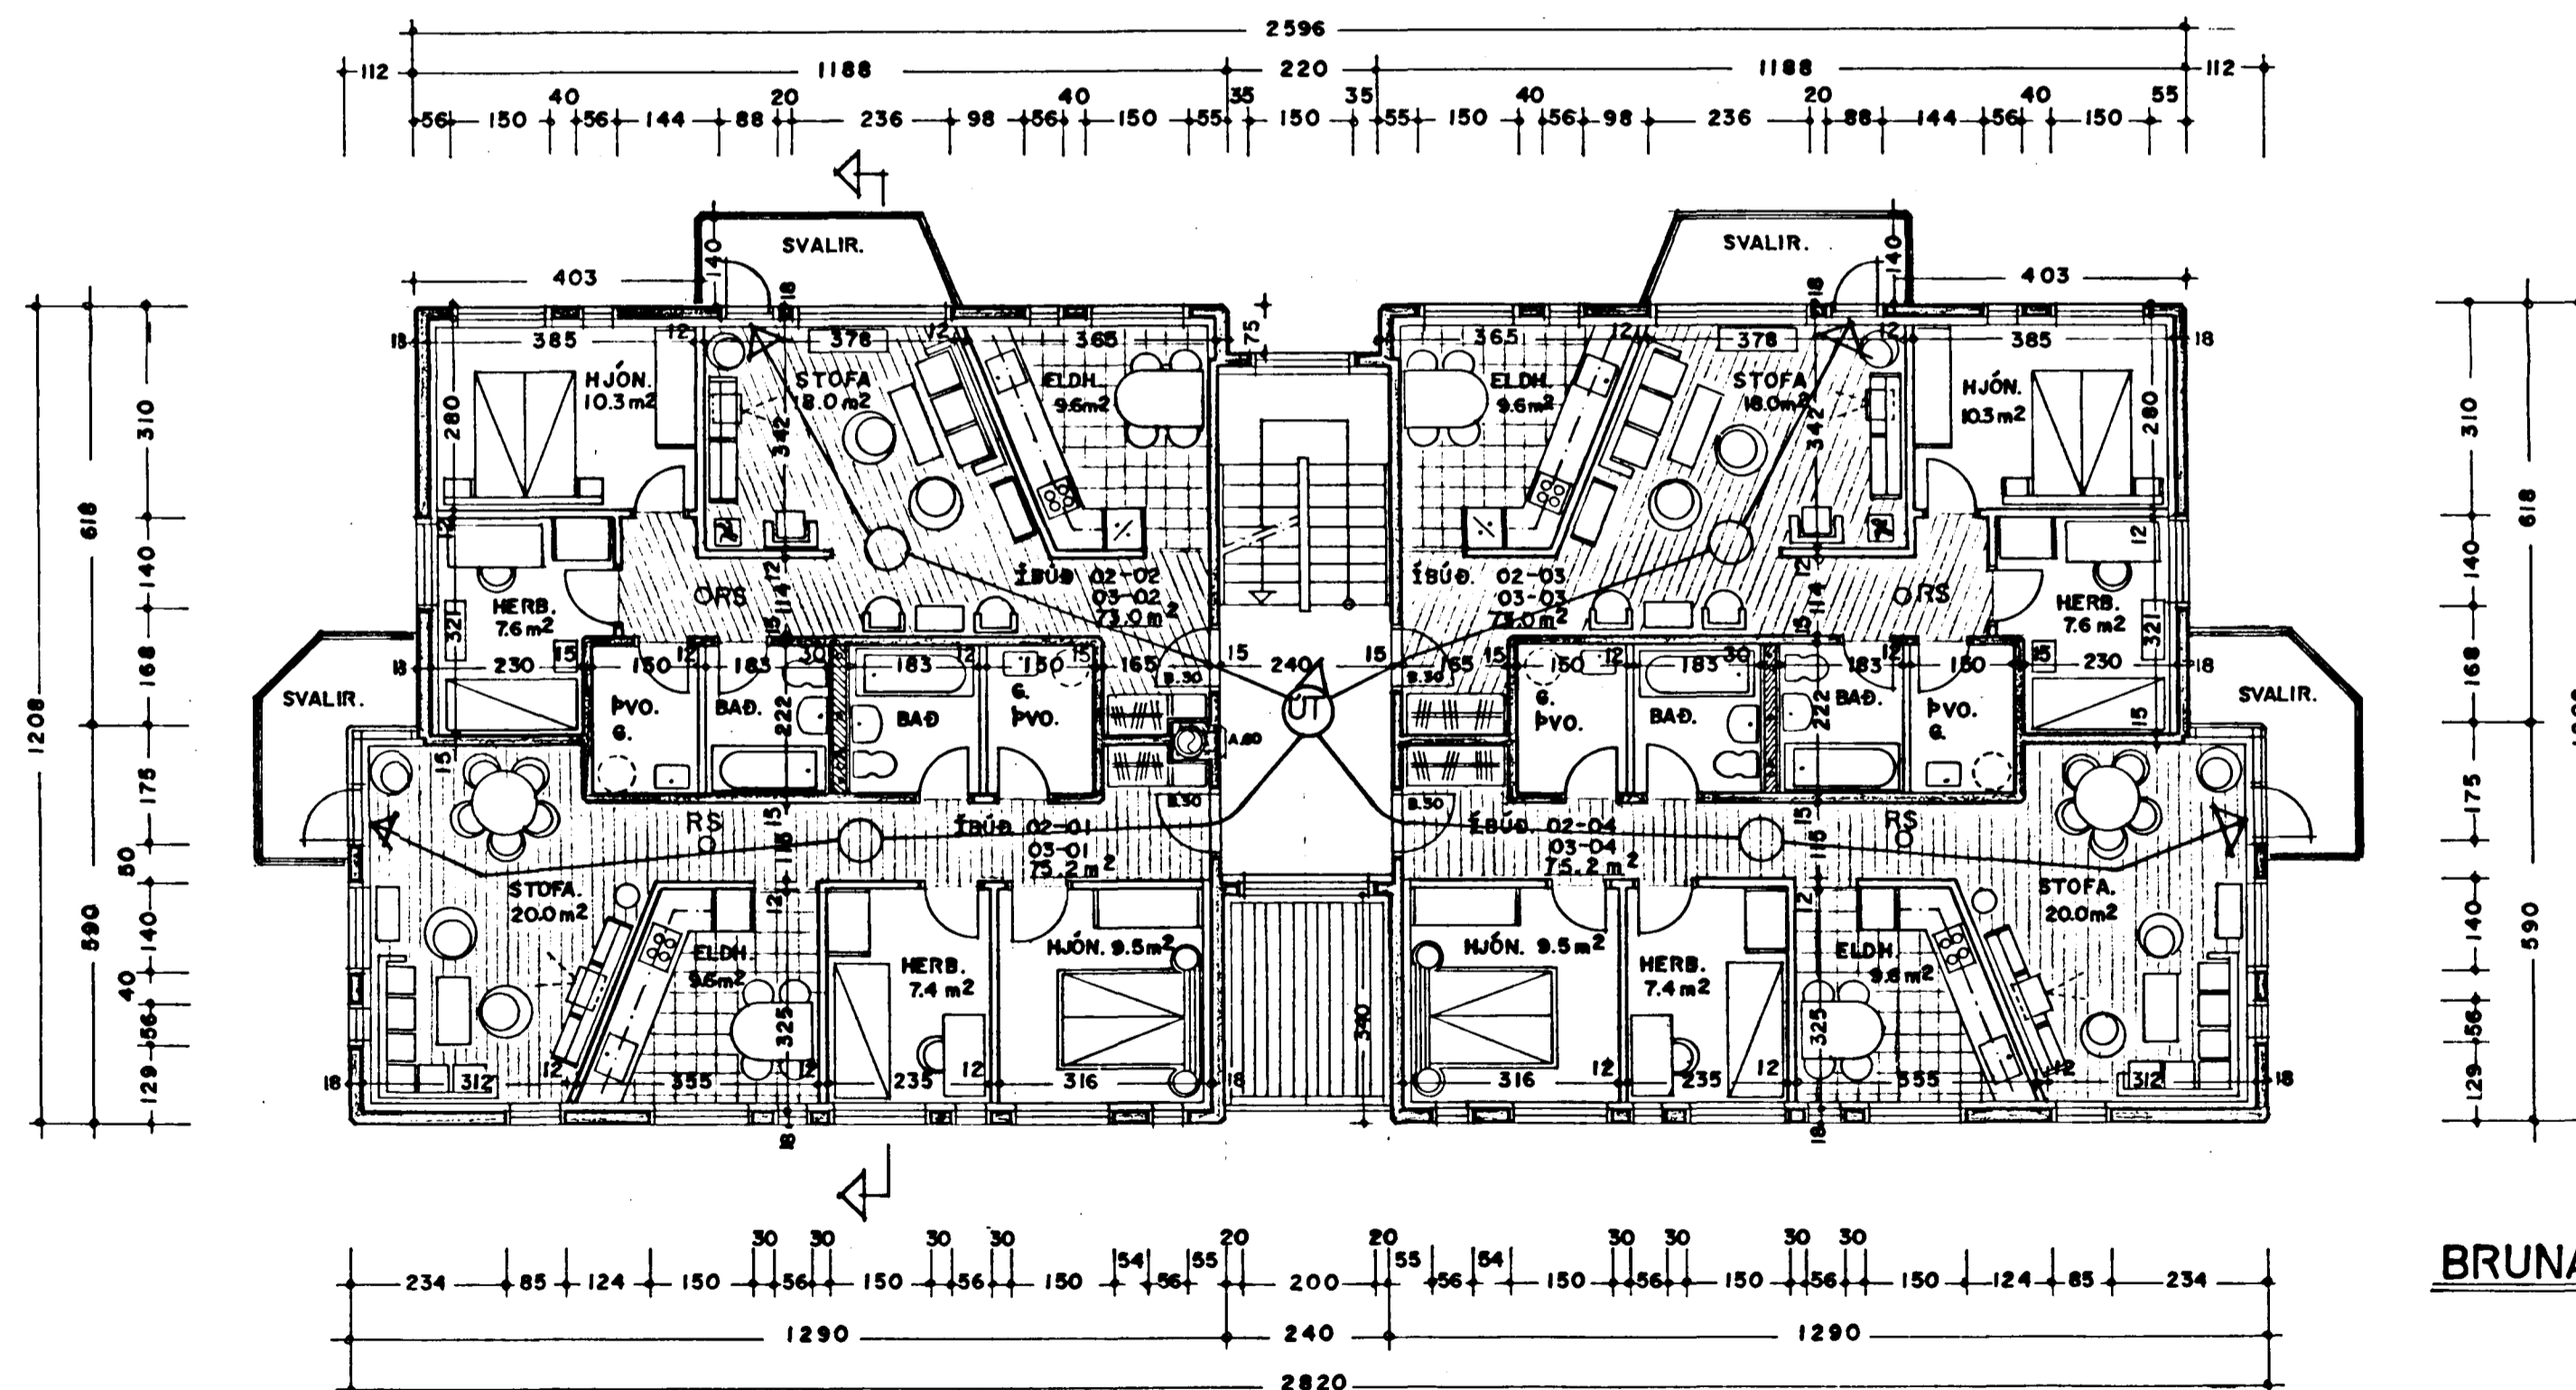
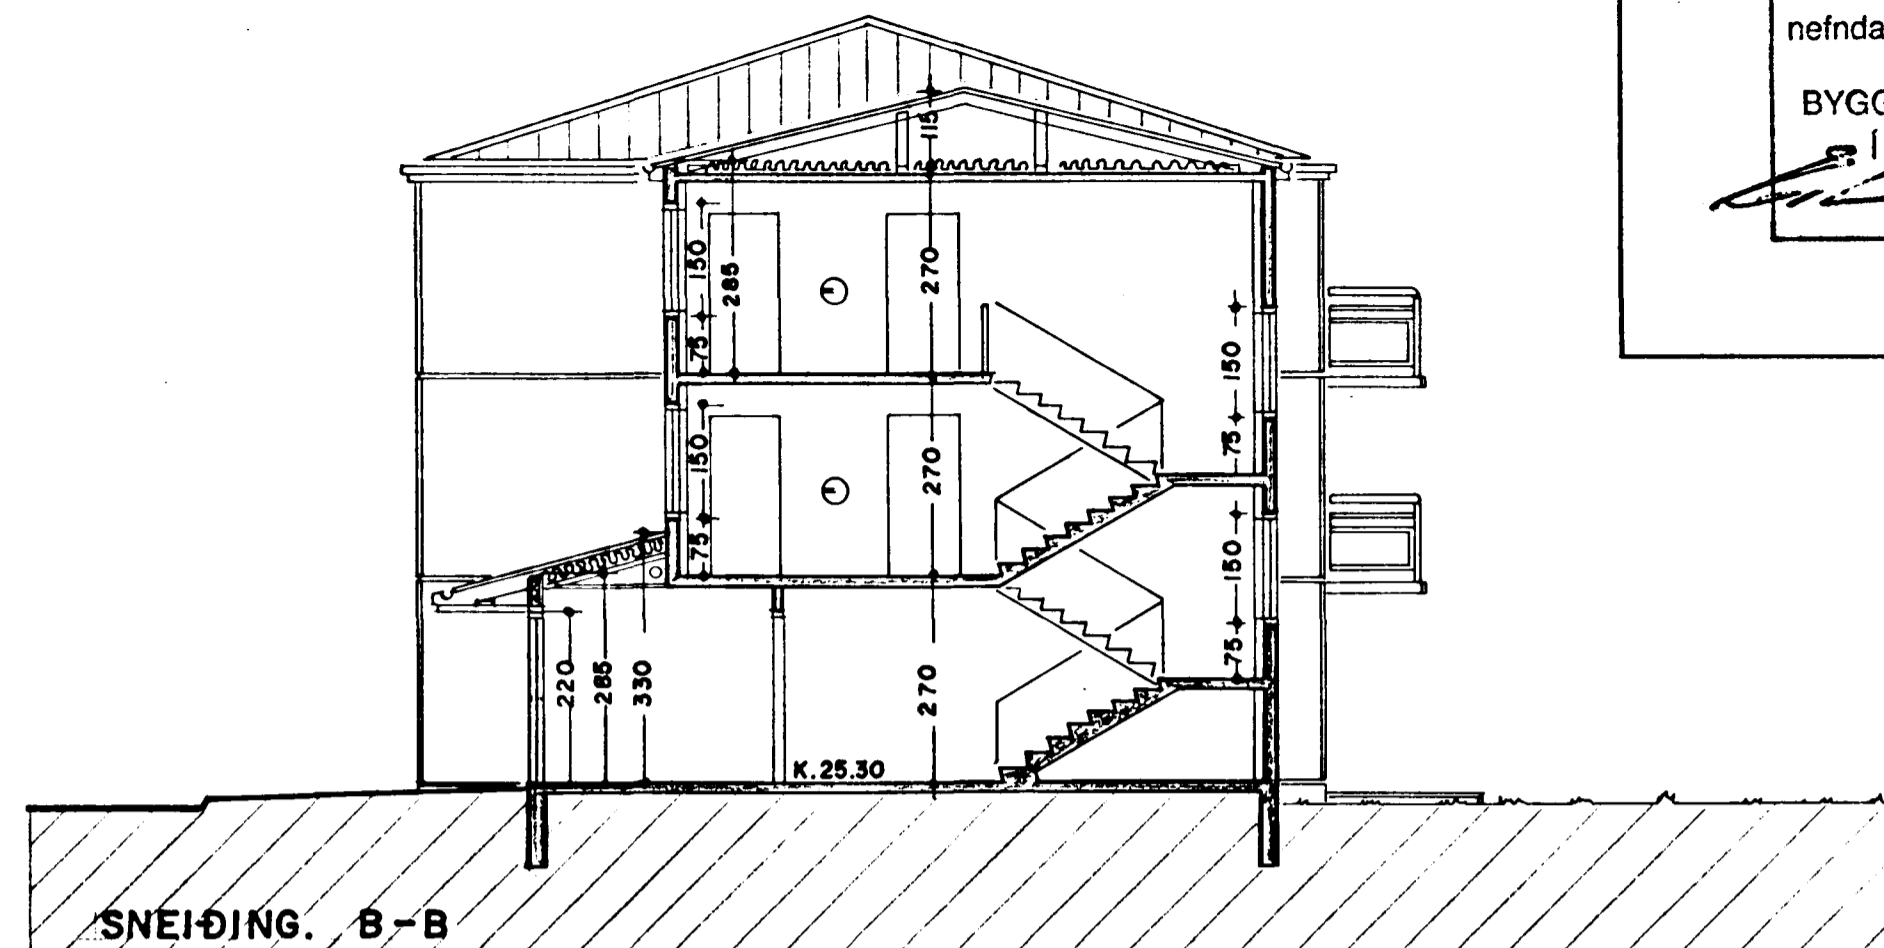


Samþykkt á fundi bygginga-
nefndar þ. 26.5.1994

BYGGINGAFULLTRÚINN
Í HAFNARFIRDI

BLAÐ 7

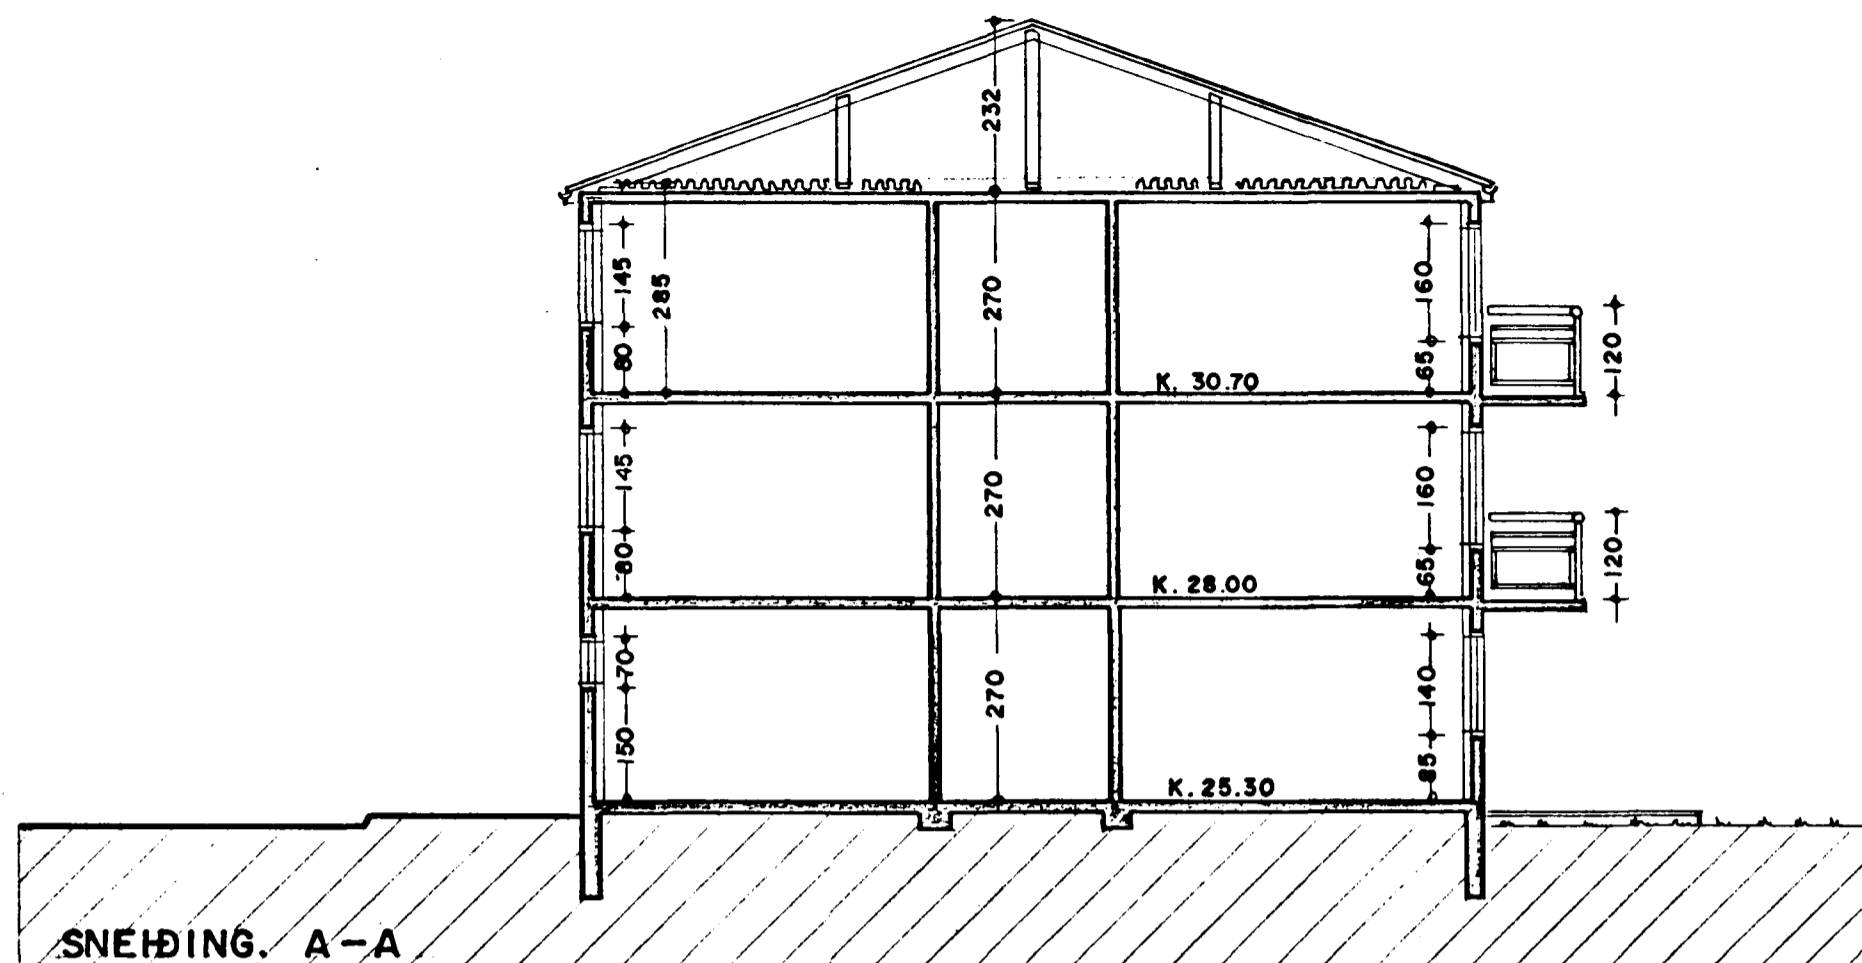

BRUNATÆKNILEGAR SKÝRINGAR.

GRUNNMYND. 2. OG 3. HÆÐ. 1:100 316.9 m²

SÓLEYJARHLÍÐ I HAFNARFIRDI. GRUNNMYND.

VERK. NR. 125
TEIKN. NR. 07

DAGS. 19.-5.-1994 MÁL. 1:100
BREYTT.

JON GUÐMUNDSSON ARKITEKT *Jon Guðmundsson*
VINNUSTOFA.: BÆJARHRAUNI 2 HAFNARFIRDI. Sími. 53766