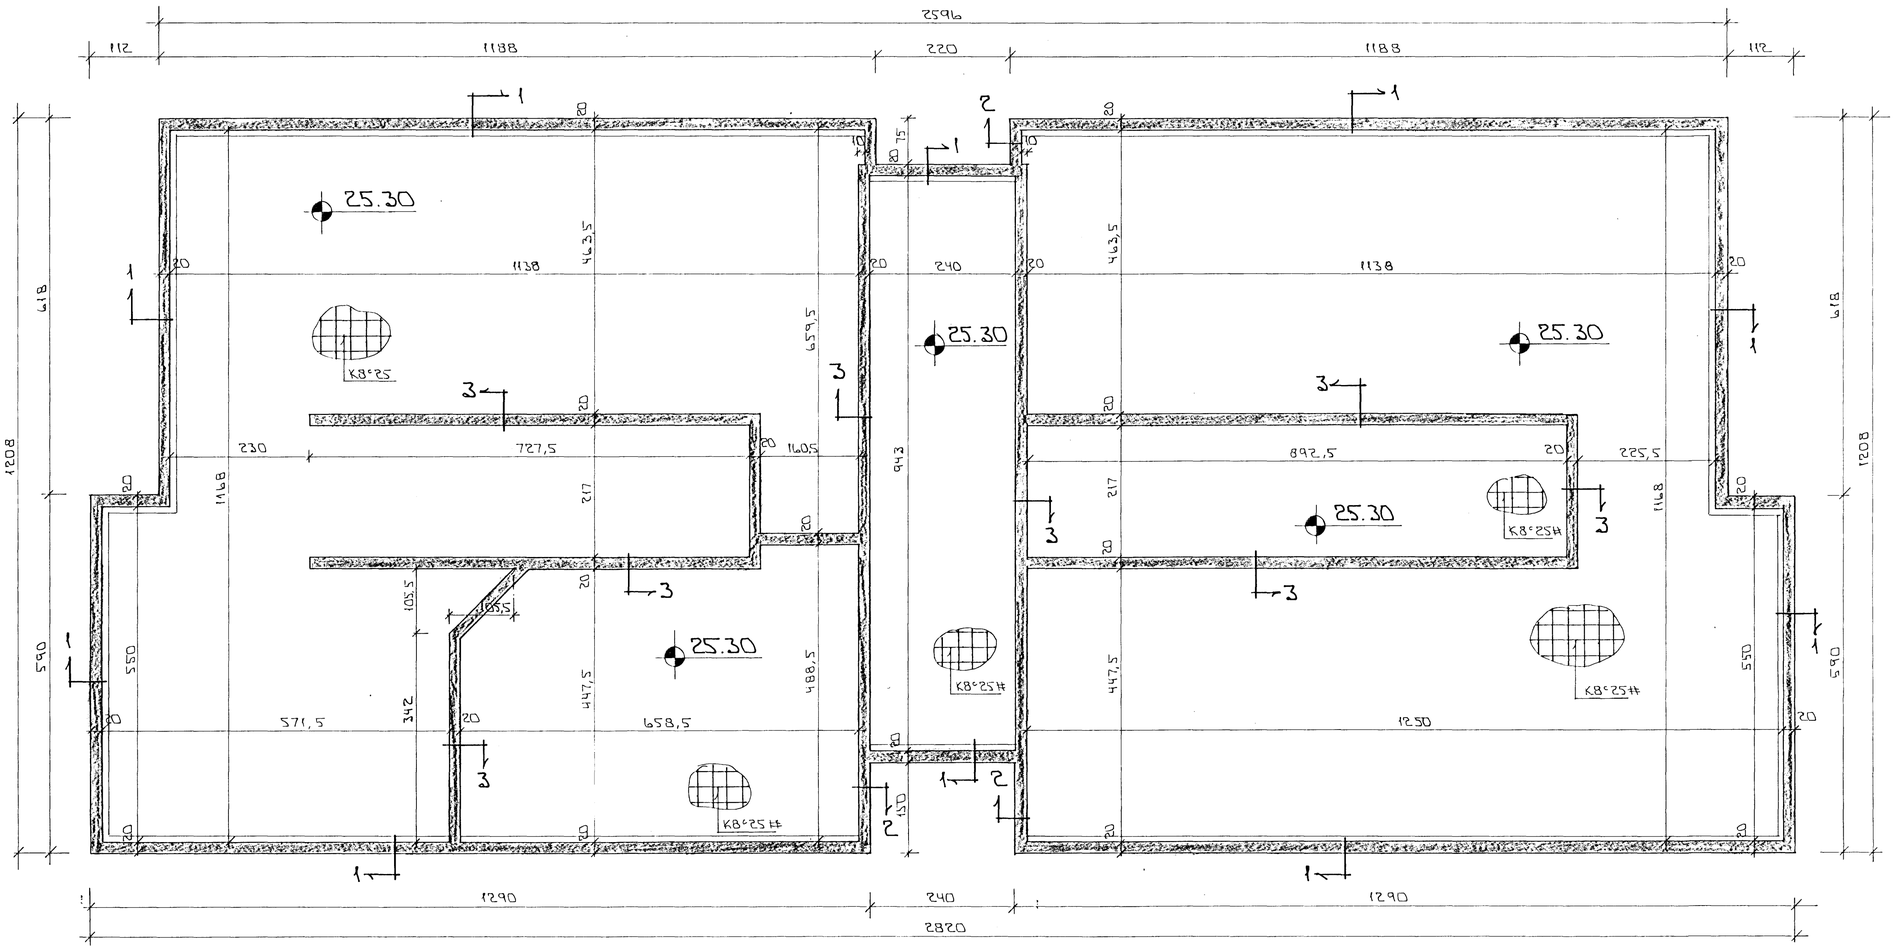

GRUNNMYND × 1:50

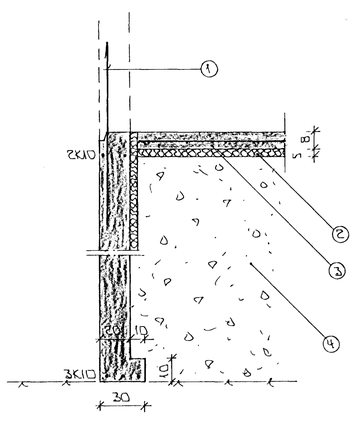

SNIÐ 1 Í ÚTVEGGI × 1:20

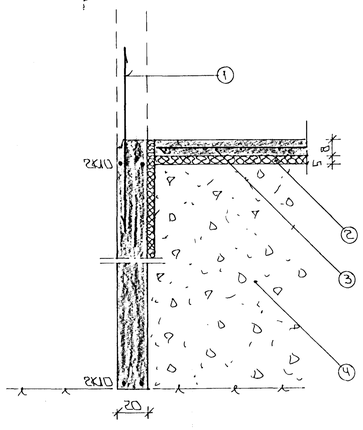

SNIÐ 2 Í ÚTVEGGI × 1:20

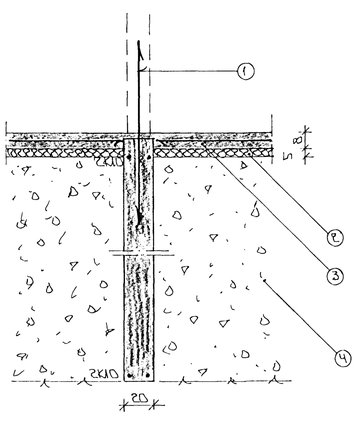

SNIÐ 3 Í MILLIVEGGI × 1:20

SKÝRINGAR

ALMENNAR SKÝRINGAR SJÁ BLAÐ NR 1.01

1– TENGJÁRN K 10 c/c 30 SM L=120 SM OG STANDI AMK 50 SM YFIR PLÖTU

2– 50 MM PLAST/STEINULLAREINANGRUN HARÐPRESSUÐ EINANGRUN NÁLAMK 50 SM NIÐUR MEÐ ÚTVEGGJUM

3– 8 SM STEYPT PLATA JÁRNBENT AMK K 8 c/c 25 # EÐA K 10 c/c 30 #

4– GRÚSAR EÐA HRAUNFYLLING FROSTFRÍ OG ÞJAPPIST Í LÓGUM MEÐ TITRAÞJOPPU LAGÞYKKT RÁÐIST AF GERÐ ÞJÓPPUNNAR

5– EFST OG NEÐST Í ÖLLUM SOKKULVEGGJUM KOMI 2 K 10 JÁRNIN SEU HEIL OG SAMFELLD UM HORN ÞAR SEM JÁRNIN ERU SKEYTT SKULU ÞAU MISVÍXLAST UM SKEYTILENGD 40 SM
ÞAR SEM VEGGHÆÐ ER HÆRRI EN 120 SM KOMI EINFÖLD GRIND Í MIÐJAN VEGG K 10 c/c 30 #
NEMA ANNAÐ SÉ SÝNT Í SNIÐMYNDUM UNDIST.
ATHYGLI ER VAKIN Á ÁKVÆÐUM RAFVEITU UM SAMTENGINGU JÁRNA SJA TEIKNINGU RAFLAGNAHÖNNUÐAR

STEYPA
S≥250 V/S ≤0,5
LÖFTINNIHALD ≥6%
SEMENT ≥ 300 KG/M3

BR.	DAGS.	EÐLI BR.	SIGN.

SÓLEYJARHLÍÐ 1
HAFNARFIRÐI

UNDIRSTÖÐUR - MÁLTEIKN SNIÐ

MKV. × 1:20 × 1:50
DAGS. JÚNÍ '94
VERK NR. 9434
TEIKN NR. 1-02
HANNAÐ
TEIKNAÐ
YFIRFARIÐ

HAFNARFJARÐARBÆR
01 JÚLI 1994
BYGGINGAFULLTRÚINN

TÆKNIÞJÓNUSTA
SIGURÐAR ÞORLEIFSSONAR HF

STRANDGÖTU 11 - 220 HAFNARFJÖRÐUR - SÍMI 54255 - FAX 652875