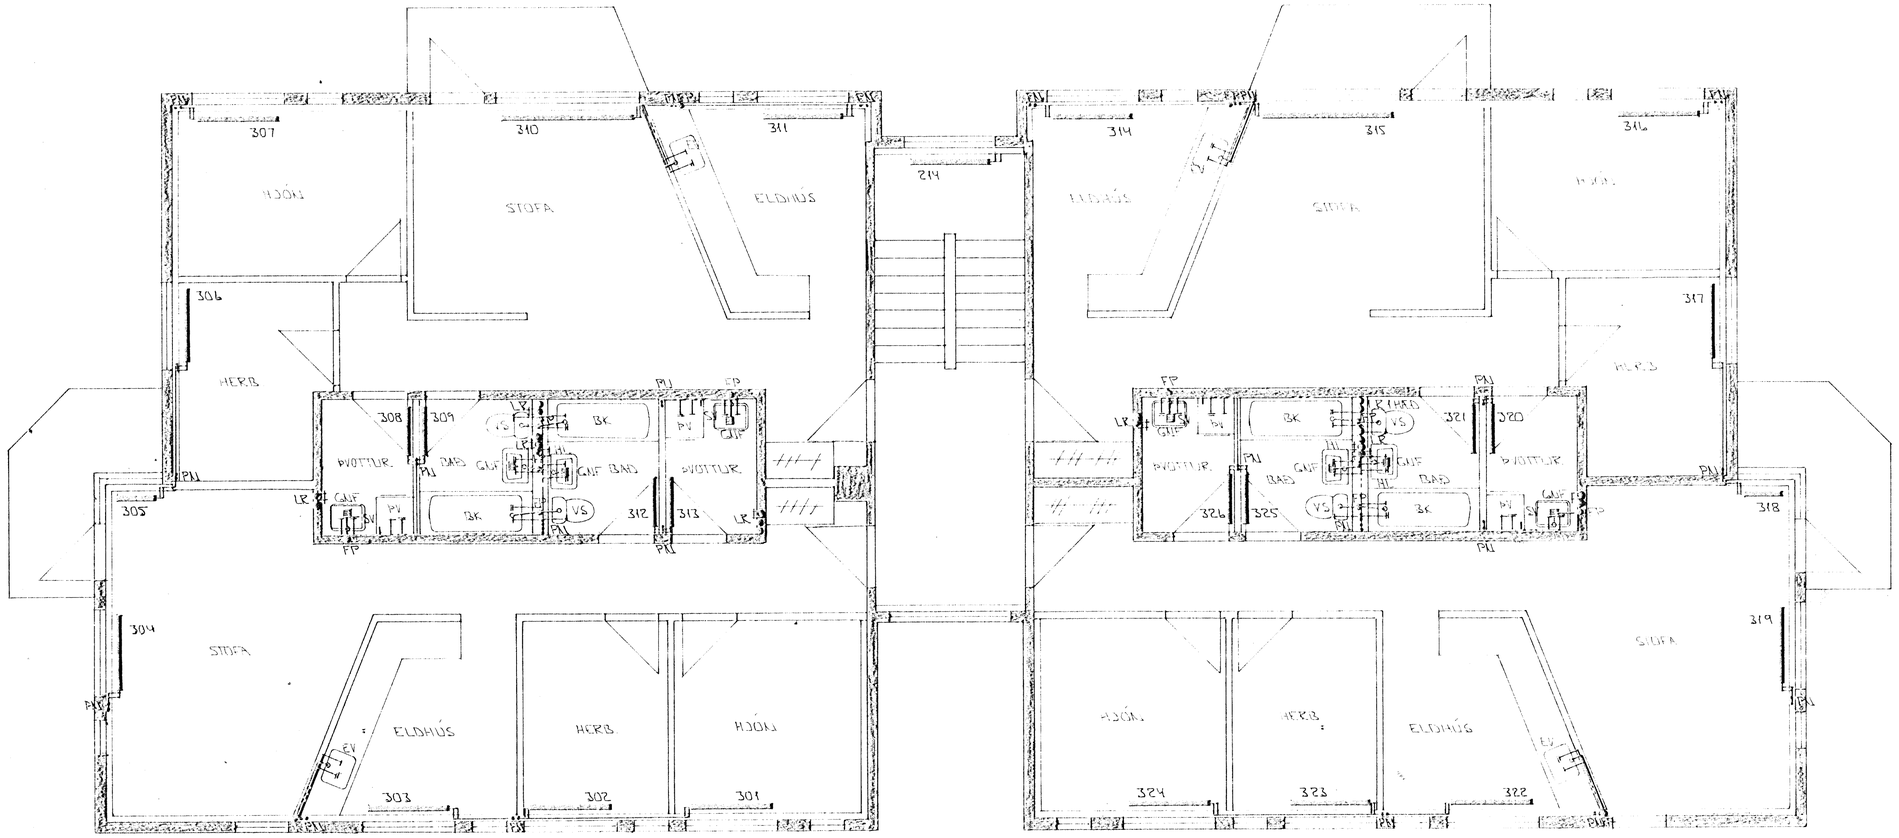

GRUNNMYND 3 HÆÐAR × 1:50

20 FEB. 1995

HAFNARFJARÐARBÆR
BYGGINGAFULLTRÚINN

BR	DAGS	EÐLI BR	SIGN

SÓLEYJARHLÍÐ 1
HAFNARFIRÐI

HITA-VATNS-FRÁRENNSLIS OG
LOFTRÆSTILAGNIR 3 HÆÐAR

MKV × 1:50
DAGS ÁGÚST '94
VERK NR 9434
TEIKN NR 2-05
HANNAÐ
TEIKNAÐ GK
YFIRFARIÐ

TÆKNIÞJÓNUSTA
SIGURÐAR ÞORLEIFSSONAR HF

STRANDGÖTU 11 · 220 HAFNARFJÖRÐUR · SÍMI 54255 · FAX 15[illegible]