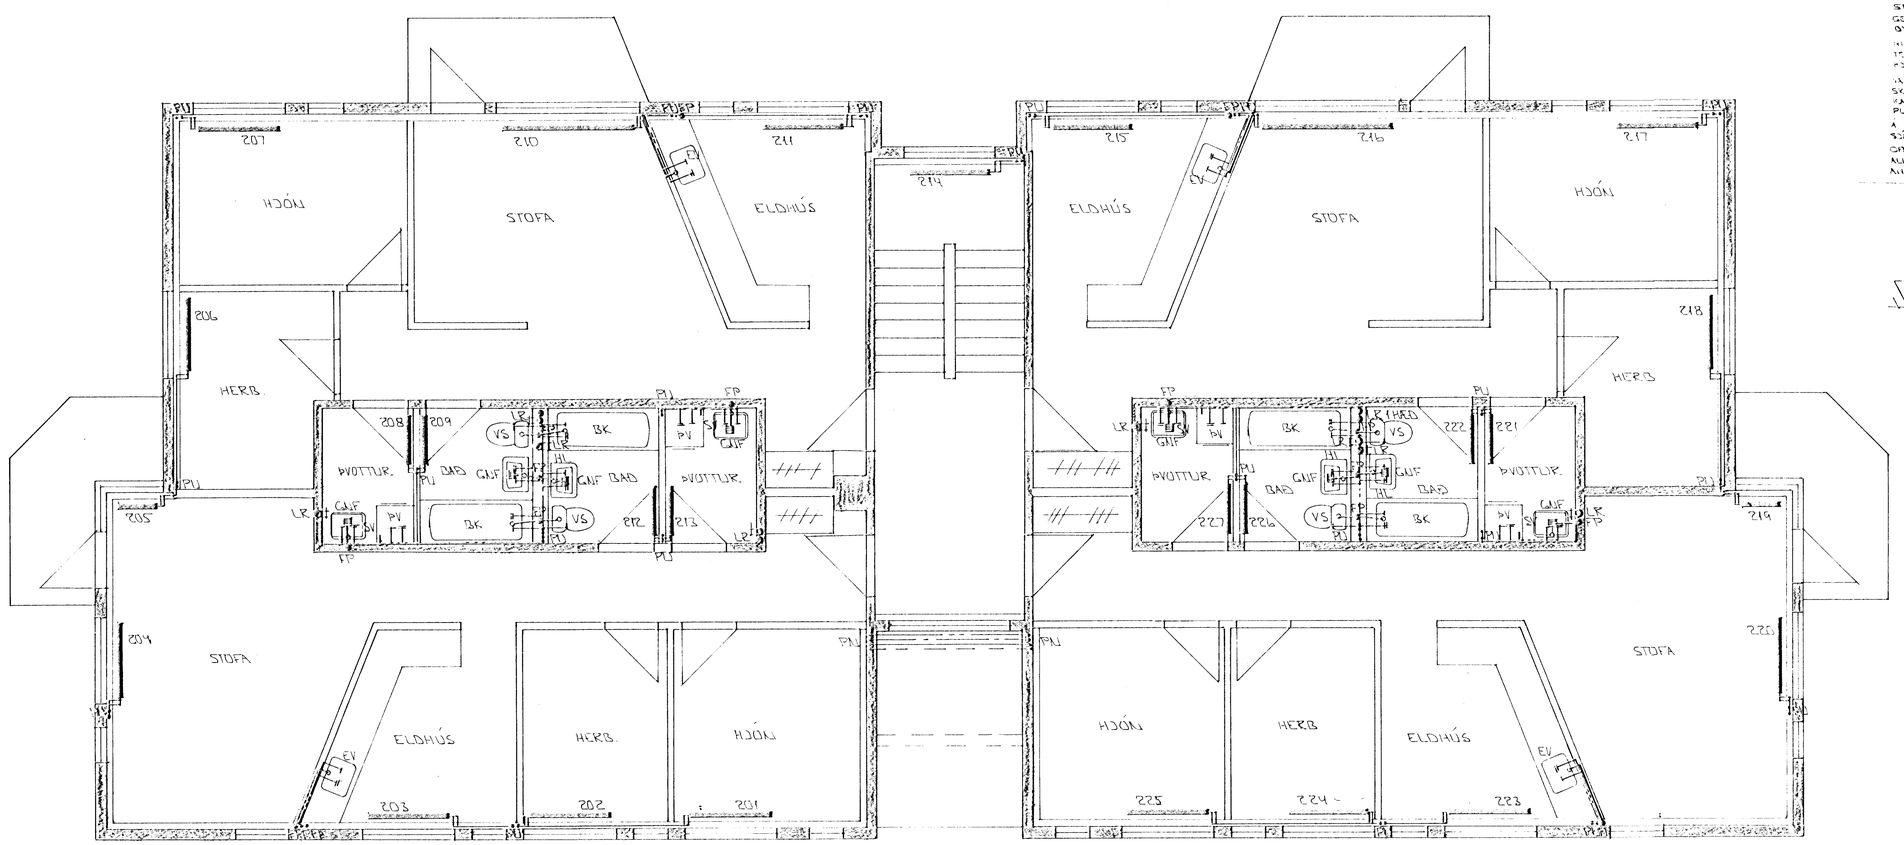

20 FEB 1995
HAFNARFJARÐARBÆR
BYGGINGAFULLTRÚINN

BR.	DAGS.	EÐLI BR.	SIGN.

SÓLEYJARHLÍÐ 1 HAFNARFIRÐI

HITA - VATNS - FRÁRENNSLIS OG LOFTRÆSTILAGNIR. 2. HÆÐAR

MKV.	1 : 50
DAGS.	ÁGÚST '94
VERK NR.	9434
TEIKN NR.	2-04
HANNAÐ	
TEIKNAÐ	GK
YFIRFARIÐ	

TÆKNIÞJÓNUSTA
SIGURÐAR PORLEIFSSONAR HF
STRANDGÖTU 11 - 220 HAFNARFJÖRÐUR - SÍMI 54255 - FAX 652875