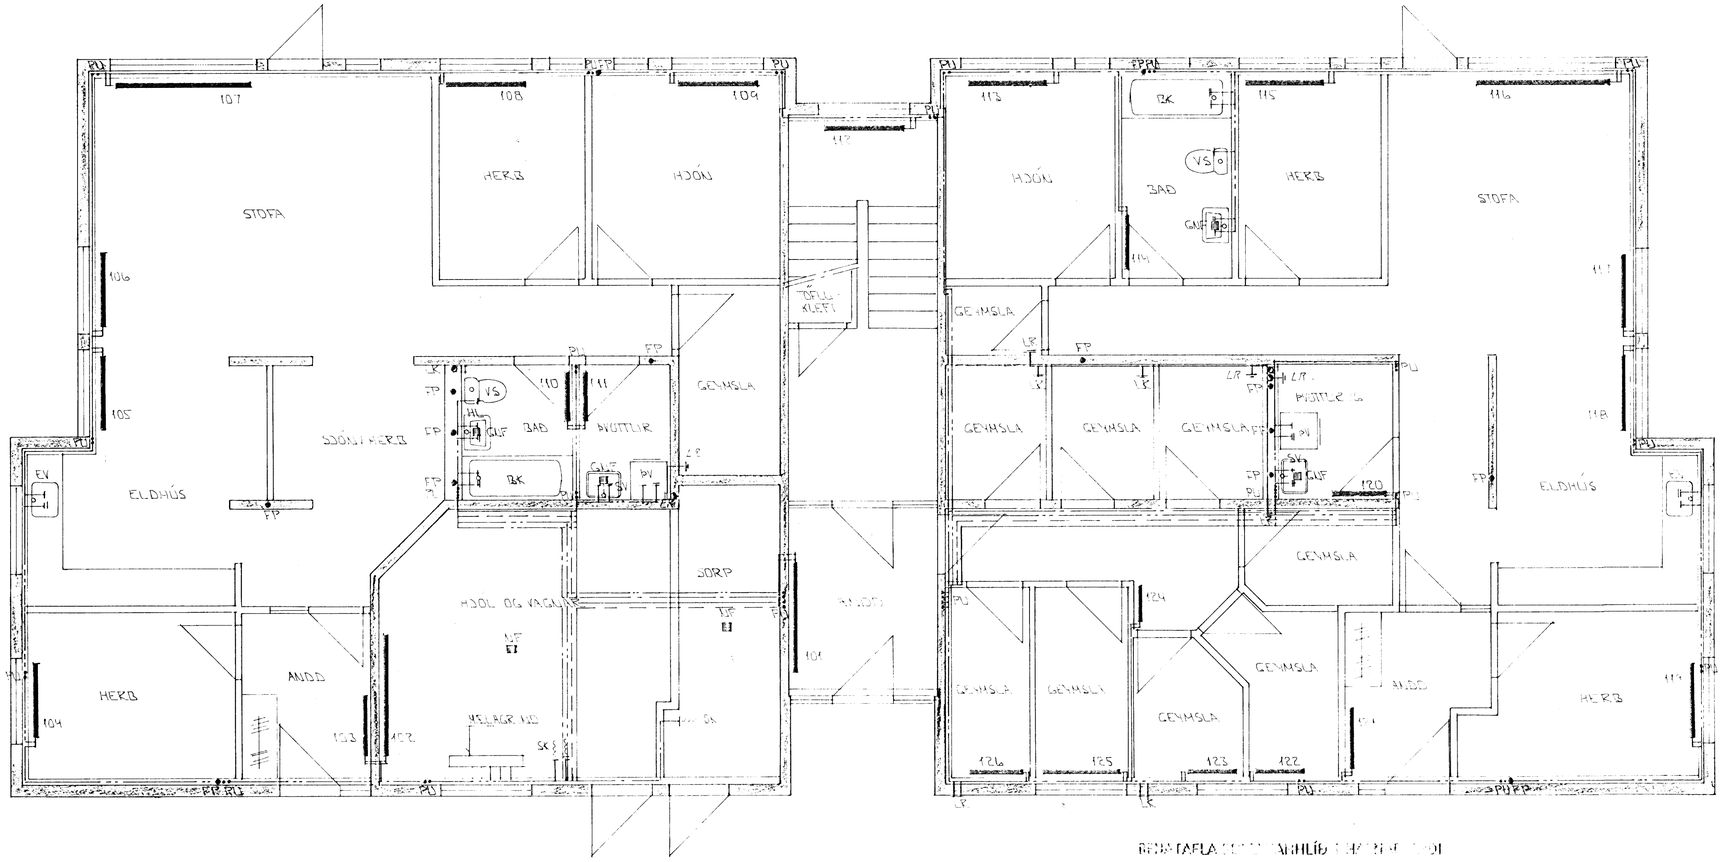

GRUNNMYND Í HÆÐAR = 1:50

Nr. á teikn.	Hitaþörf kcal/h	Lengd í m. hún.	Mm²	Hitak.	Staður	Hitaþörf kcal/h	Lengd í m. hún.	Mm²	Hitak.	Nr. á teikn.	Hitaþörf kcal/h	Lengd í m. hún.	Mm²	Hitak.
101 ANDD	770	1.800	600	C D	201 HJÓN	760	1.300	600	C D	301 HJÓN	870	1.300	600	C D
102 ÚTVEGGUR	1.110	2.000	600	A B	202 HERB	510	1.300	600	C D	302 HERB	630	1.300	600	C D
103 ANDD	770	1.000	600	C D	203 ELDH.	740	1.300	600	A B	303 ELDHÚS	740	1.300	600	A B
104 HERB	770	1.200	600	A B	204 STOFA	1.030	1.200	500	A B	304 STOFA	1.190	1.200	500	A B
105 ELDH	930	1.200	500	C D	205 STOFA	690	800	500	C D	305 STOFA	790	800	500	C D
106 STOFA	990	1.200	500	A B	206 HERB	540	1.200	600	A B	306 HERB	640	1.200	600	A B
107 STOFA	1.820	2.200	500	A D	207 HJÓN	700	1.300	600	A B	307 HJÓN	780	1.300	600	A B
108 HERB	770	1.200	600	A B	208 ÞVOTTUR	290	800	600	C D	308 ÞVOTTUR	300	800	600	C D
109 HJÓN	770	1.200	600	A B	209 BAÐ	400	800	600	A B	309 BAÐ	420	800	600	A B
110 BAÐ	400	800	600	C D	210 STOFA	1.210	2.100	500	B C	310 STOFA	1.420	2.100	500	B C
111 ÞVOTTUR	290	800	600	A B	211 ELDHÚS	690	1.300	500	C D	311 ELDHÚS	890	1.300	500	C D
112 STIGAH.	1.170	1.300	500	C D	212 BAÐ	400	800	600	C D	312 BAÐ	400	800	600	C D
113 HJÓN	690	1.300	600	C D	213 ÞVOTTUR	300	800	600	A B	313 ÞVOTTUR	300	800	600	A B
114 BAÐ	350	800	600	C D	214 STIGAH.	1.170	1.300	500	C D	314 ELDHÚS	830	1.300	500	A B
115 HERB	570	1.200	600	A B	215 ELDHÚS	690	1.300	500	A B	315 STOFA	1.420	2.100	500	A D
116 STOFA	1.130	2.200	500	B C	216 STOFA	1.210	2.100	500	A D	316 HJÓN	780	1.300	600	C D
117 STOFA	770	1.200	500	C D	217 HJÓN	700	1.300	600	C D	317 HERB	640	1.200	600	C D
118 ELDH.	930	1.200	500	A B	218 HERB	540	1.200	600	C D	318 STOFA	790	800	500	A B
119 HERB	830	1.200	600	C D	219 STOFA	690	800	500	A B	319 STOFA	1.190	1.200	500	C D
120 ÞVOTTUR	300	900	600	A B	220 STOFA	1.030	1.200	500	C D	320 ÞVOTTUR	800	800	600	A B
121 ANDD	990	1.000	600	A B	221 ÞVOTTUR	300	800	600	A B	321 BAÐ	800	800	600	C D
122 GEYMSLA	0	800	600	C D	222 BAÐ	400	800	600	C D	322 ELDHÚS	1.300	1.300	500	C D
123 GEYMSLA	0	800	600	C D	223 ELDHÚS	740	1.300	600	C D	323 HERB	1.300	1.300	600	A B
124 GANGUR	350	600	600	A B	224 HERB	510	1.300	600	A B	324 HJÓN	1.300	1.300	600	A B
125 GEYMSLA	350	800	600	A B	225 HJÓN	760	1.300	600	A B	325 BAÐ	800	800	600	C D
126 GEYMSLA	350	800	600	A B	226 BAÐ	400	800	600	C D	326 ÞVOTTUR	800	800	600	A B
					227 ÞVOTTUR	300	800	600	A B					
					228 STIGAG.	1.170	800	500	A D					

ÁÐUR EN OFNAR ERU PANTAÐIR SKULU BYGGINGARFULLTRÚAR OG ÞEKNIFRÆÐINGUR YFIRFARA LEIÐNA OG ÁFROST GERÐ ÍTILOKUÐ.
OFNAR SKULU VERA 20 SM FRÁ GLUGGA EÐA HURÐ OG 10 SM FRÁ GLUGGA.
ÞÁ SKULU OFNAR VERA Á VEGGJUM STAÐSETTIR ÞANNIG AÐ GLUGGA

HAFNARFJARÐARBÆR
BYGGINGAFULLTRÚINN
20 FEB. 1995

BR	DAGS.	EÐLI BR	SIGN

SÓLEYJARHLÍÐ 1
HAFNARFIRÐI

HITA - VATNS - FRÁRENNSLIS OG LOFTRÆSTILAGNIR Í HÆÐAR

MKH. 1:50
DAGS. ÁGÚST '94
VERK NR. 9434
TEIKN NR. 2-03
HANNAÐ
TEIKNAÐ GK
YFIRFARIÐ

ÞJÓNUSTA
SIGURÐAR PORLEIFSSONAR HF
STRANDGÖTU 11 - 220 HAFNARFJÖRÐUR - SÍMI 54255 - FAX 652875