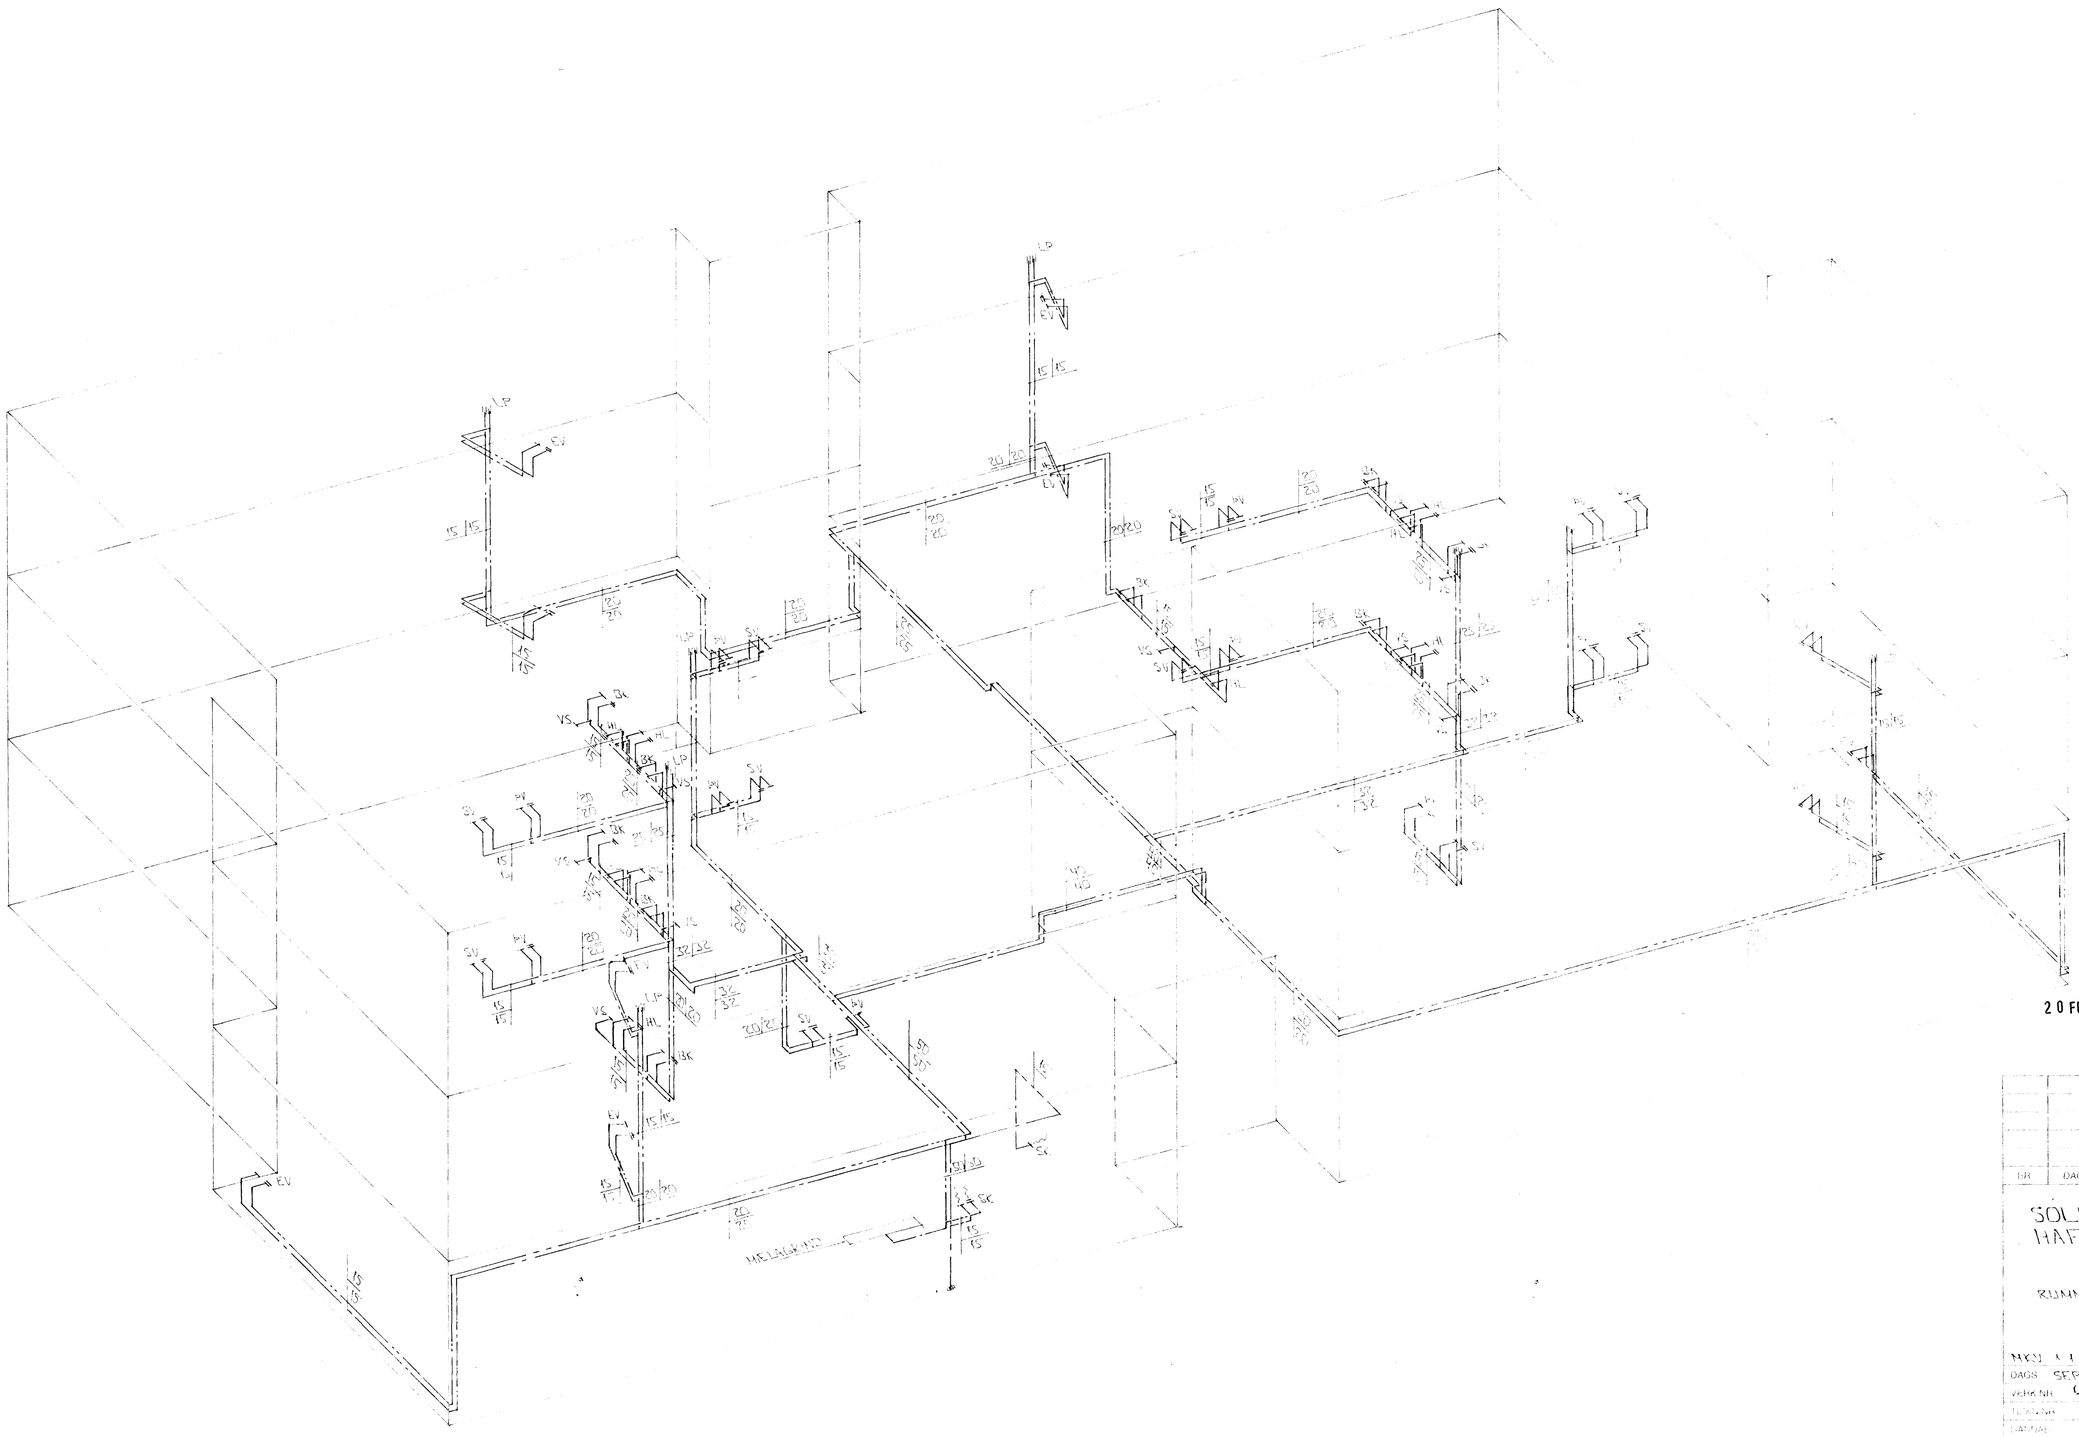

RÚMMYND - VATNSLAGNA 1 : 50

HAFNARFJARÐARBÆR
BYGGINGAFULLTRÚINN
20 FEB 1995

BR	DAGS.	EÐLI BR.	SIGN.

SÓLEYJARHLÍÐ 1
HAFNARFIRÐI

RÚMMYND - VATNSLAGNA

MKV 1:50
DAGS SEPT 94
VERKNR 9434
TEIKNAR 2-07
HANNAÐ
TEIKNAÐ
VERIFARÐ

GEÓTÆKNIÞJÓNUSTA
SIGURÐAR ÞORLEIFSSONAR HF
STRANDGATA 11 - 220 HAFNARFJÖRÐUR - SÍMI 652366 - FAX 652875