SÓLEYJARHLÍÐ 3 HAFNARFIRÐI

Samþykkt á fundi byggingarnefndar þ. 17/3 1993
BYGGINGAFULLTRÚINN
Í HAFNARFIRÐI

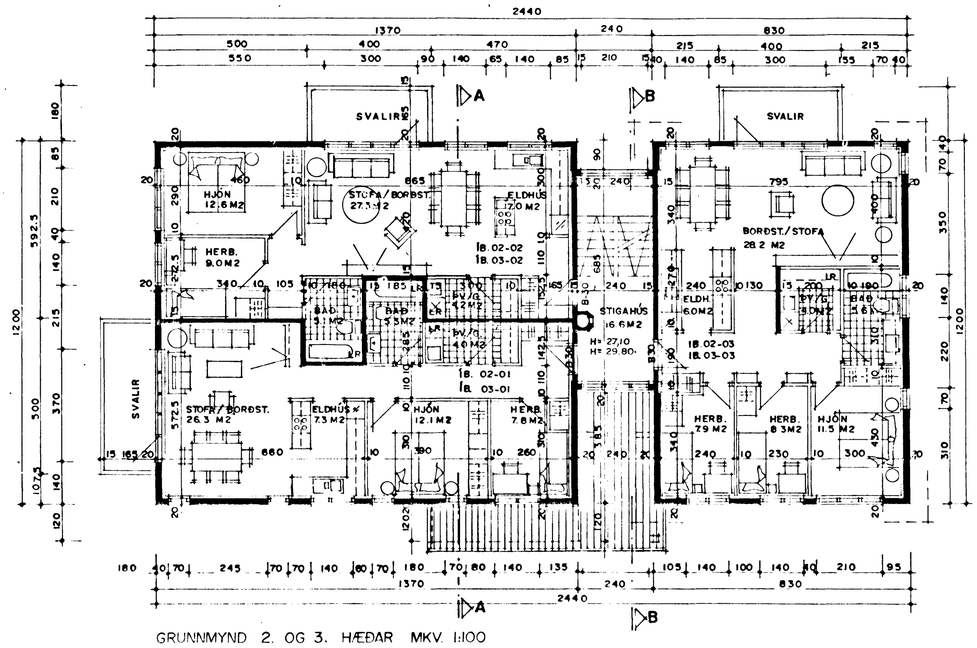

GRUNNMYND 2. OG 3. HÆÐAR MKV. 1:100

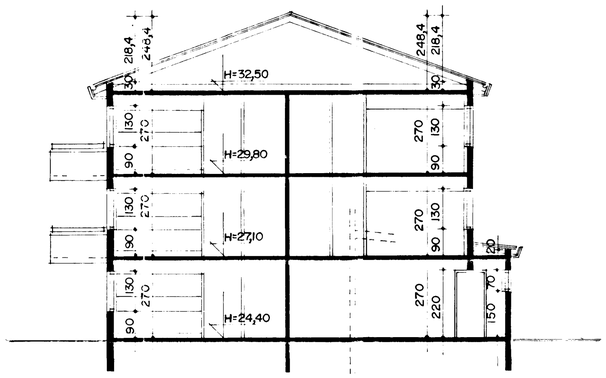

SNIÐ A-A MKV. 1:100

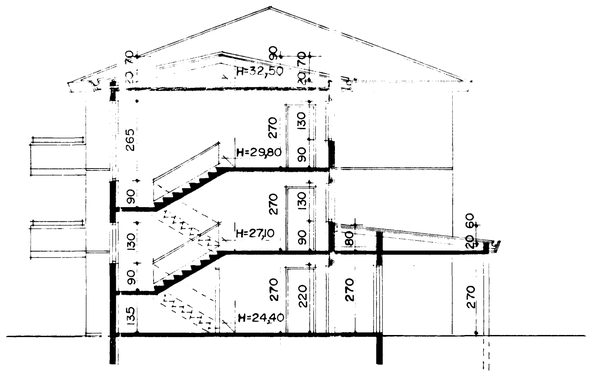

SNIÐ B-B MKV. 1:100

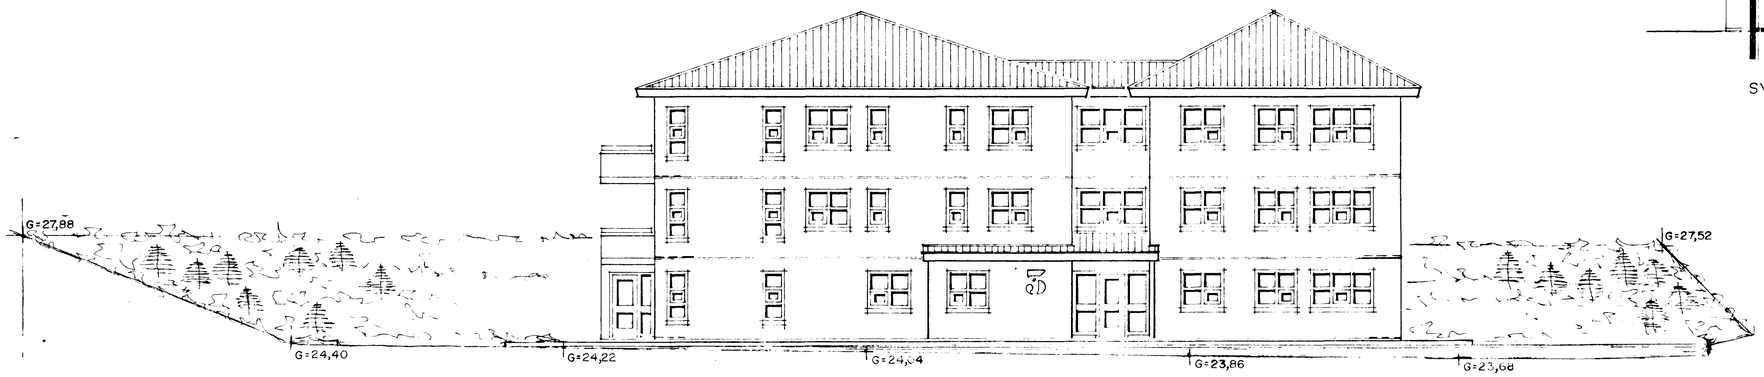

NORÐAUSTUR MKV. 1:100

TEIKNAÐ Í JAN. 1993 SIGURÐUR ÞORVARÐARSON BYGGINGAFRÆÐINGUR BFÍ. STRANDGÖTU 11 HAFNARFIRÐI SÍMI 651510

Sigurður Þorvarðarson

SÓLEYJARHLÍÐ 3 HAFNARFIRÐI
BLAÐ 2/3