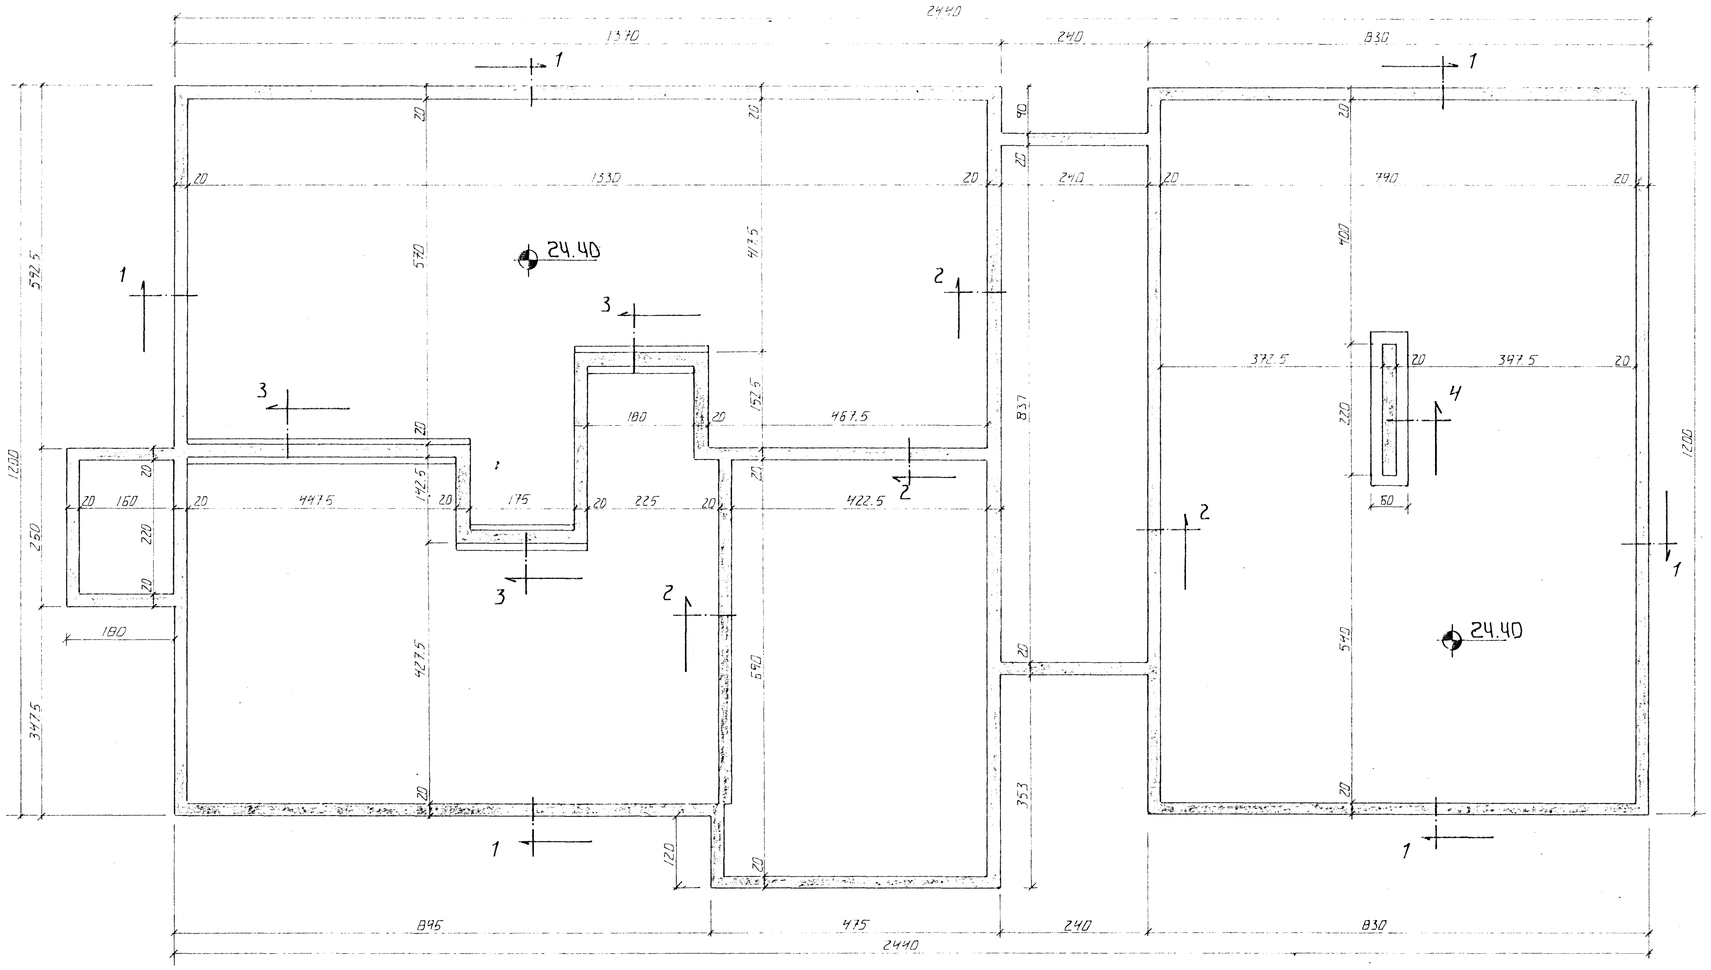

GRUNNMYND . 1:50

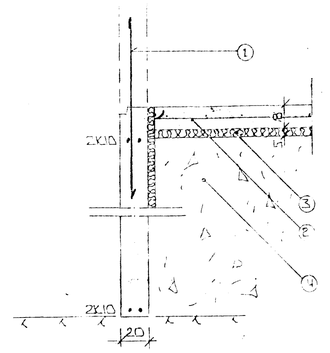

SNIÐ 1 Í ÚTVEGGI 1:20

SKÝRINGAR

ALMENNAR SKÝRINGAR SJÁ BLAÐ NR. 1-01

1– TENGJÁRN K 10 c/c 30 SM L=120 SM OG STANDI AMK 50 SM YFIR PLÖTU

2– 50 MM PLAST/STEINULLAREINANGRUN HARÐPRESSUÐ EINANGRUNIN NÁI AMK 50 SM NIÐUR MEÐ ÚTVEGGJUM

3– 8 SM STEYPT PLATA JÁRNBENT AMK K 8 c/c 25 # EÐA K 10 c/c 30 #

4– GRÚSAR EÐA HRAUNFYLLING FROSTFRÍ OG ÞJAPPIST Í LÖGUM MEÐ TITRARAJÖPPU LAGÞYKKT RÁÐIST AF GERÐ JÖPPUNNAR

5– EFST OG NEÐST Í ÖLLUM SÖKKULVEGGJUM KOMI 2 K 10 JÁRNIN SÉU HEIL OG SAMFELLD UM HORN ÞAR SEM JÁRNIN ERU SKEYTT SKÚLU ÞAU MISVÖXLAST UM SKEYTILENGD 40 SM
ÞAR SEM VEGGHÆÐ ER HÆRRI EN 120 SM KOMI EINFÖLD GRIND Í MIÐJAN VEGG K 10 c/c 30 #
NEMA ANNAÐ SÉ SÝNT Í SNIÐMYNDUM UNDIST
ATHYGLI ER VAKIN Á ÁKVÆÐUM RAFVEITU UM SAMTENGINGU JÁRNA SJÁ TEIKNINGU RAFLAGNAHÖNNUÐAR

STEYPA

S≥250 V/S≤0,5
LOFTINNIHALD ≥6%
SEMENT ≥ 300 KG/M3

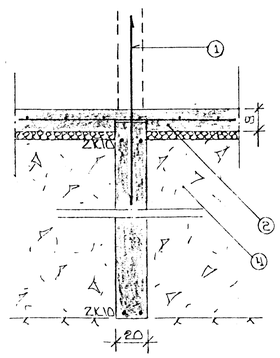

SNIÐ 2 Í MILLIV. 1:20

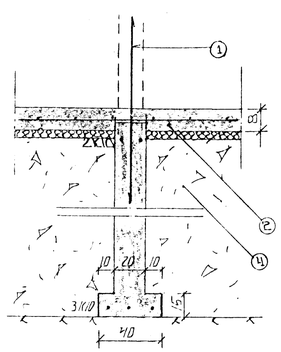

SNIÐ 3 Í MILLIV. 1:20

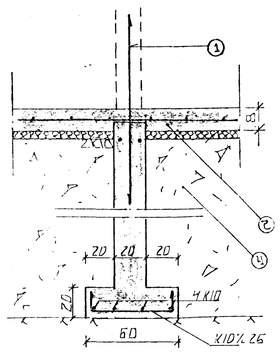

SNIÐ 4 Í MILLIV. 1:20

23 SEP 1993

BR NR	DAGS	EÐLI BREYTINGAR	SIGN

SÓLEYJARHLÍÐ 3 HAFNARFIRÐI
UNDIRSTÖÐUR, MÁLTEIKNING

MÆLIKV. 1:50, 1:20

SIGURÐUR ÞORLEIFSSON TÆKNIFRÆÐINGUR FTFÍ.
STRANDGÖTU 11 HAFNARFIRÐI SÍMI 54751/54235

DAGS ÁGÚST '93
TEIKNAÐ
TEIKNAÐ
VERK NR 9334
BLAÐ NR 1-02