Í ALLA ÚTVEGGI KOMI EINFÖLD GRIND Í ÚTBRÚN
LÁRÉTT K10 c 20
LÓÐRÉTT K10 c 30

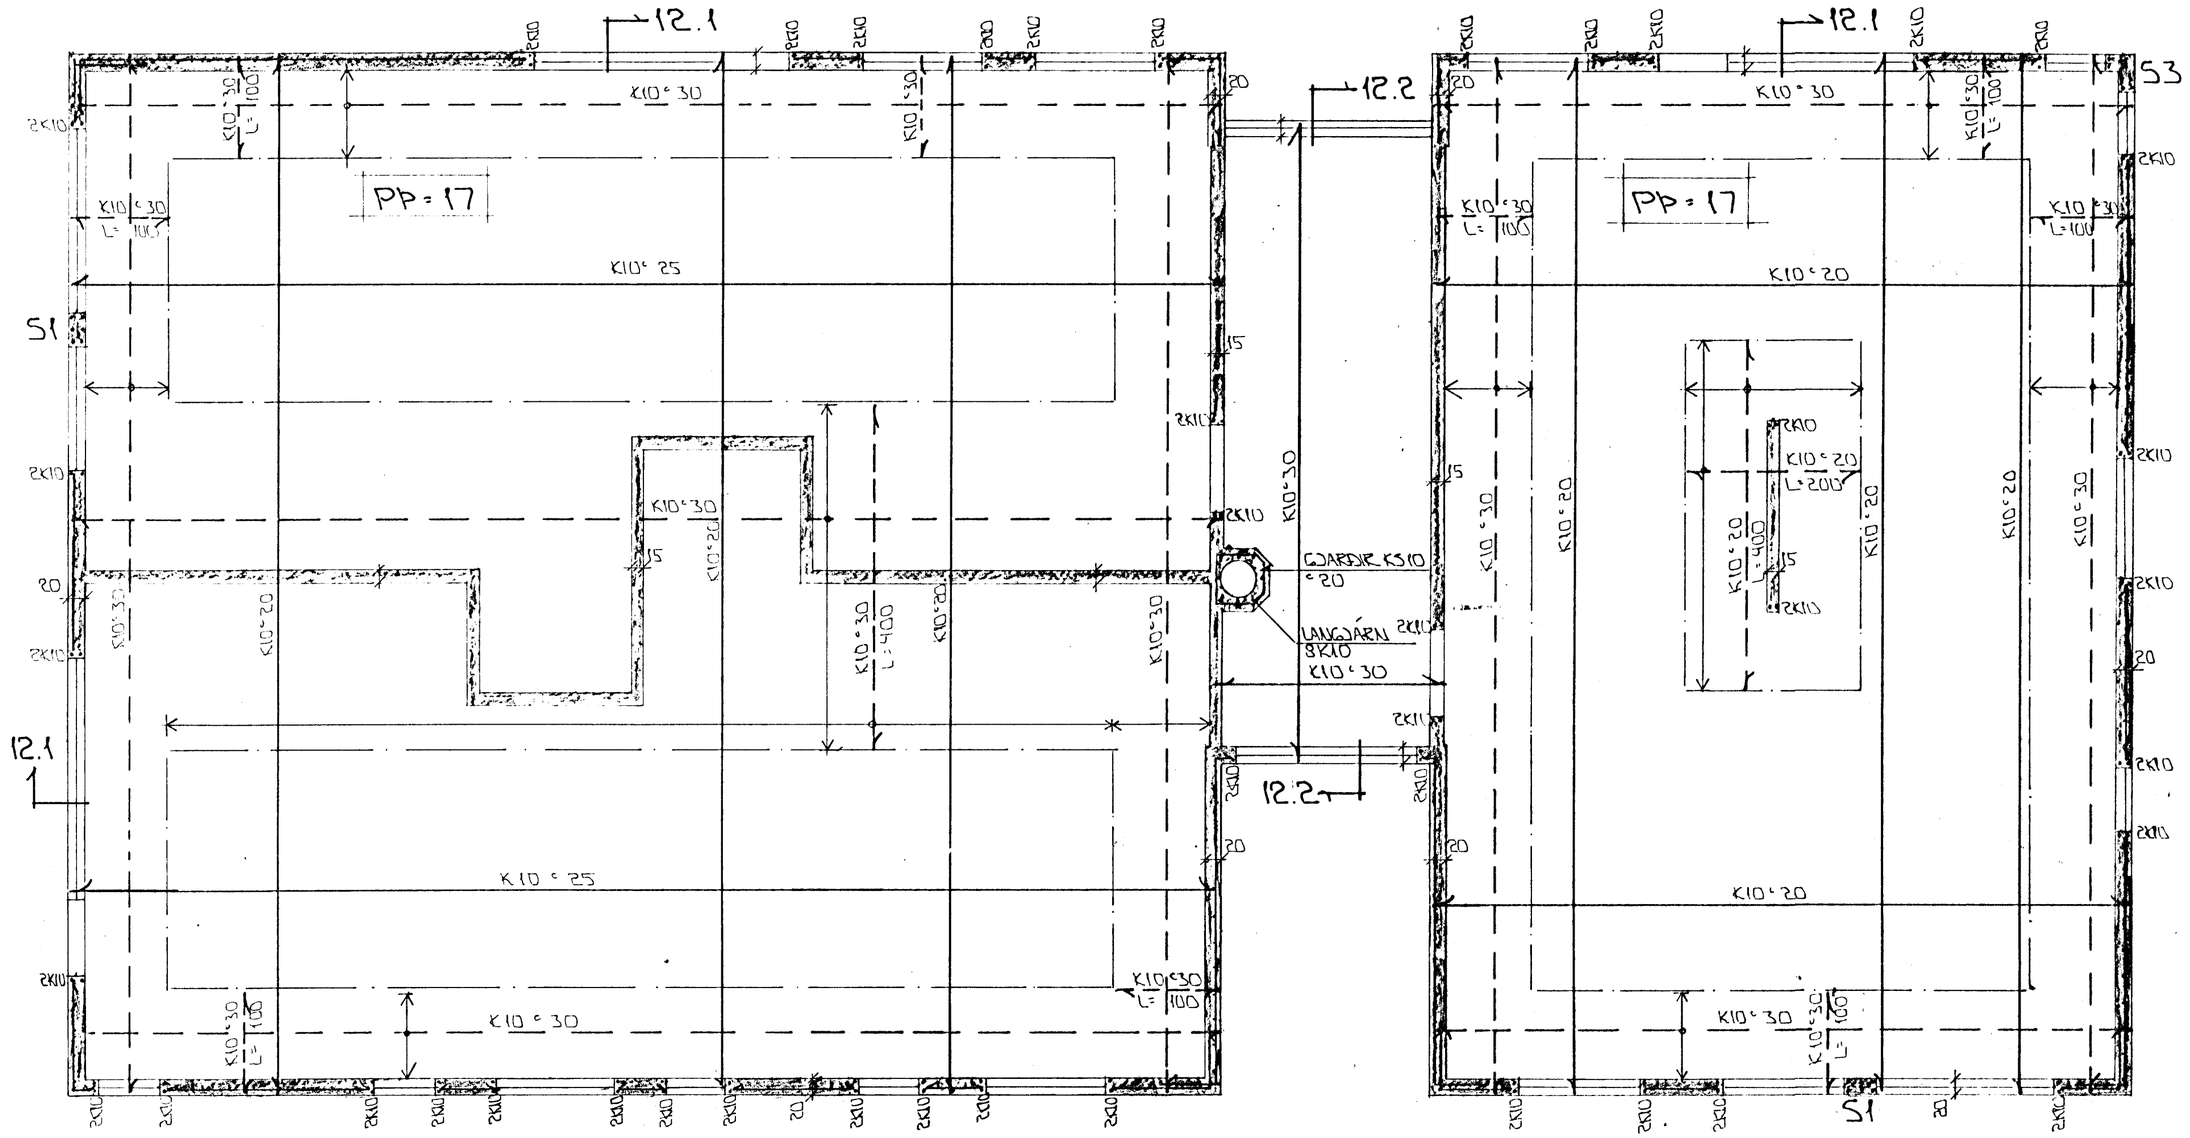

GRUNNMYND 1 : 50

STEYPA:
S ≥ 250
VS ≤ 0.5
LOFT ≥ 6 %
SEMENT ≥ 300 KG/M³

ALMENNAR SKÝRINGAR SJÁ BL. NR. 1-01.
SNIÐ OG SÚLUR SJÁ BL. NR. 1-06

HAFNARFJARÐARBÆR
23 SEP 1993
BYGGINGAFULLTRÚINN

BR.NR.	DAGS	EÐLI BREYTINGAR	SIGN.

SÓLEYJARHLÍÐ 3 HAFNARFIRÐI

BENDING VEGGJA 3 HÆÐAR OG PLÖTU YFIR 3. HÆÐ

DAGS	ÁGÚST 93
HANNAÐ	G.H.
TEIKNAÐ	GH
VERK NR.	9334
BLAÐ NR.	1 - 05

MÆLIKV.

SIGURÐUR ÞORLEIFSSON TÆKNIFRÆÐINGUR F.Í.T.F.Í.
STRANDGÖTU 11 HAFNARFIRÐI SÍMI 54751/54255