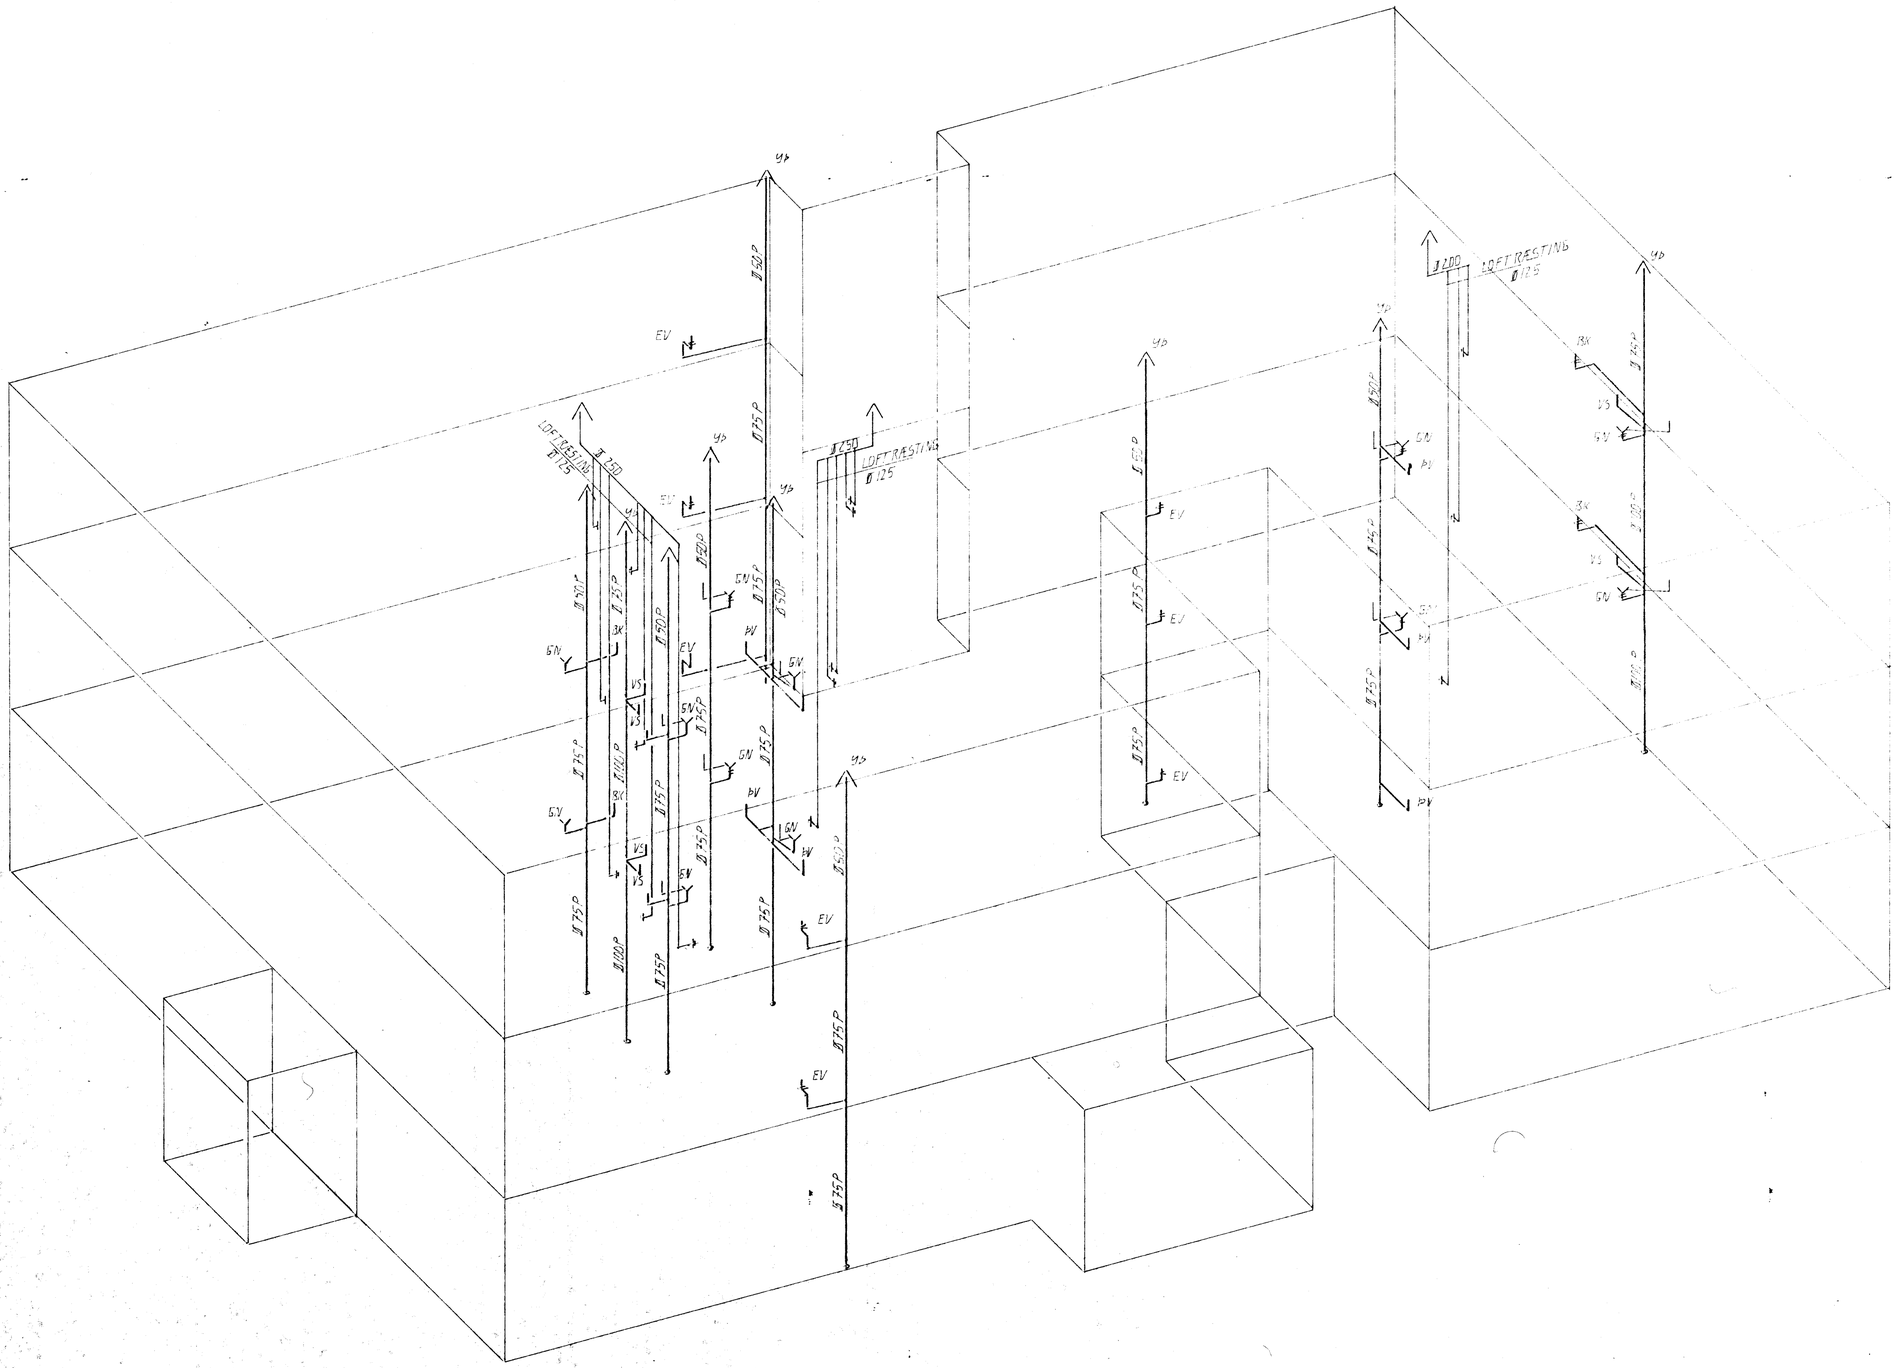

FRÁRENNSLISLAGNIR RÚMMYND. 1:50

ÁSKILIÐ, ELDRI TEIKNING ÓGILD

HAFNARFJARÐARBÆR BYGGINGARFULLTRÚI 16 SEPT. 1994

BR.NR.	DAGS.	EÐLI BREYTINGAR	SIGN.

GÓLEYDARHLÍÐ 3 HAFNARFIRÐI

FRÁRENNSLIS- OG LOFTRÆSTILAGNIR

MÆLIKV. 1:50

ÁGÚST '93

SIGURÐUR ÞORLEIFSSON FRÁRENNSLIS- OG LOFTRÆSTILAGNIR

STRANDGÖTU 11 HAFNARFIRÐI SÍMI 91-51/54255

9334

2-08