


REYKJANESBRAUT

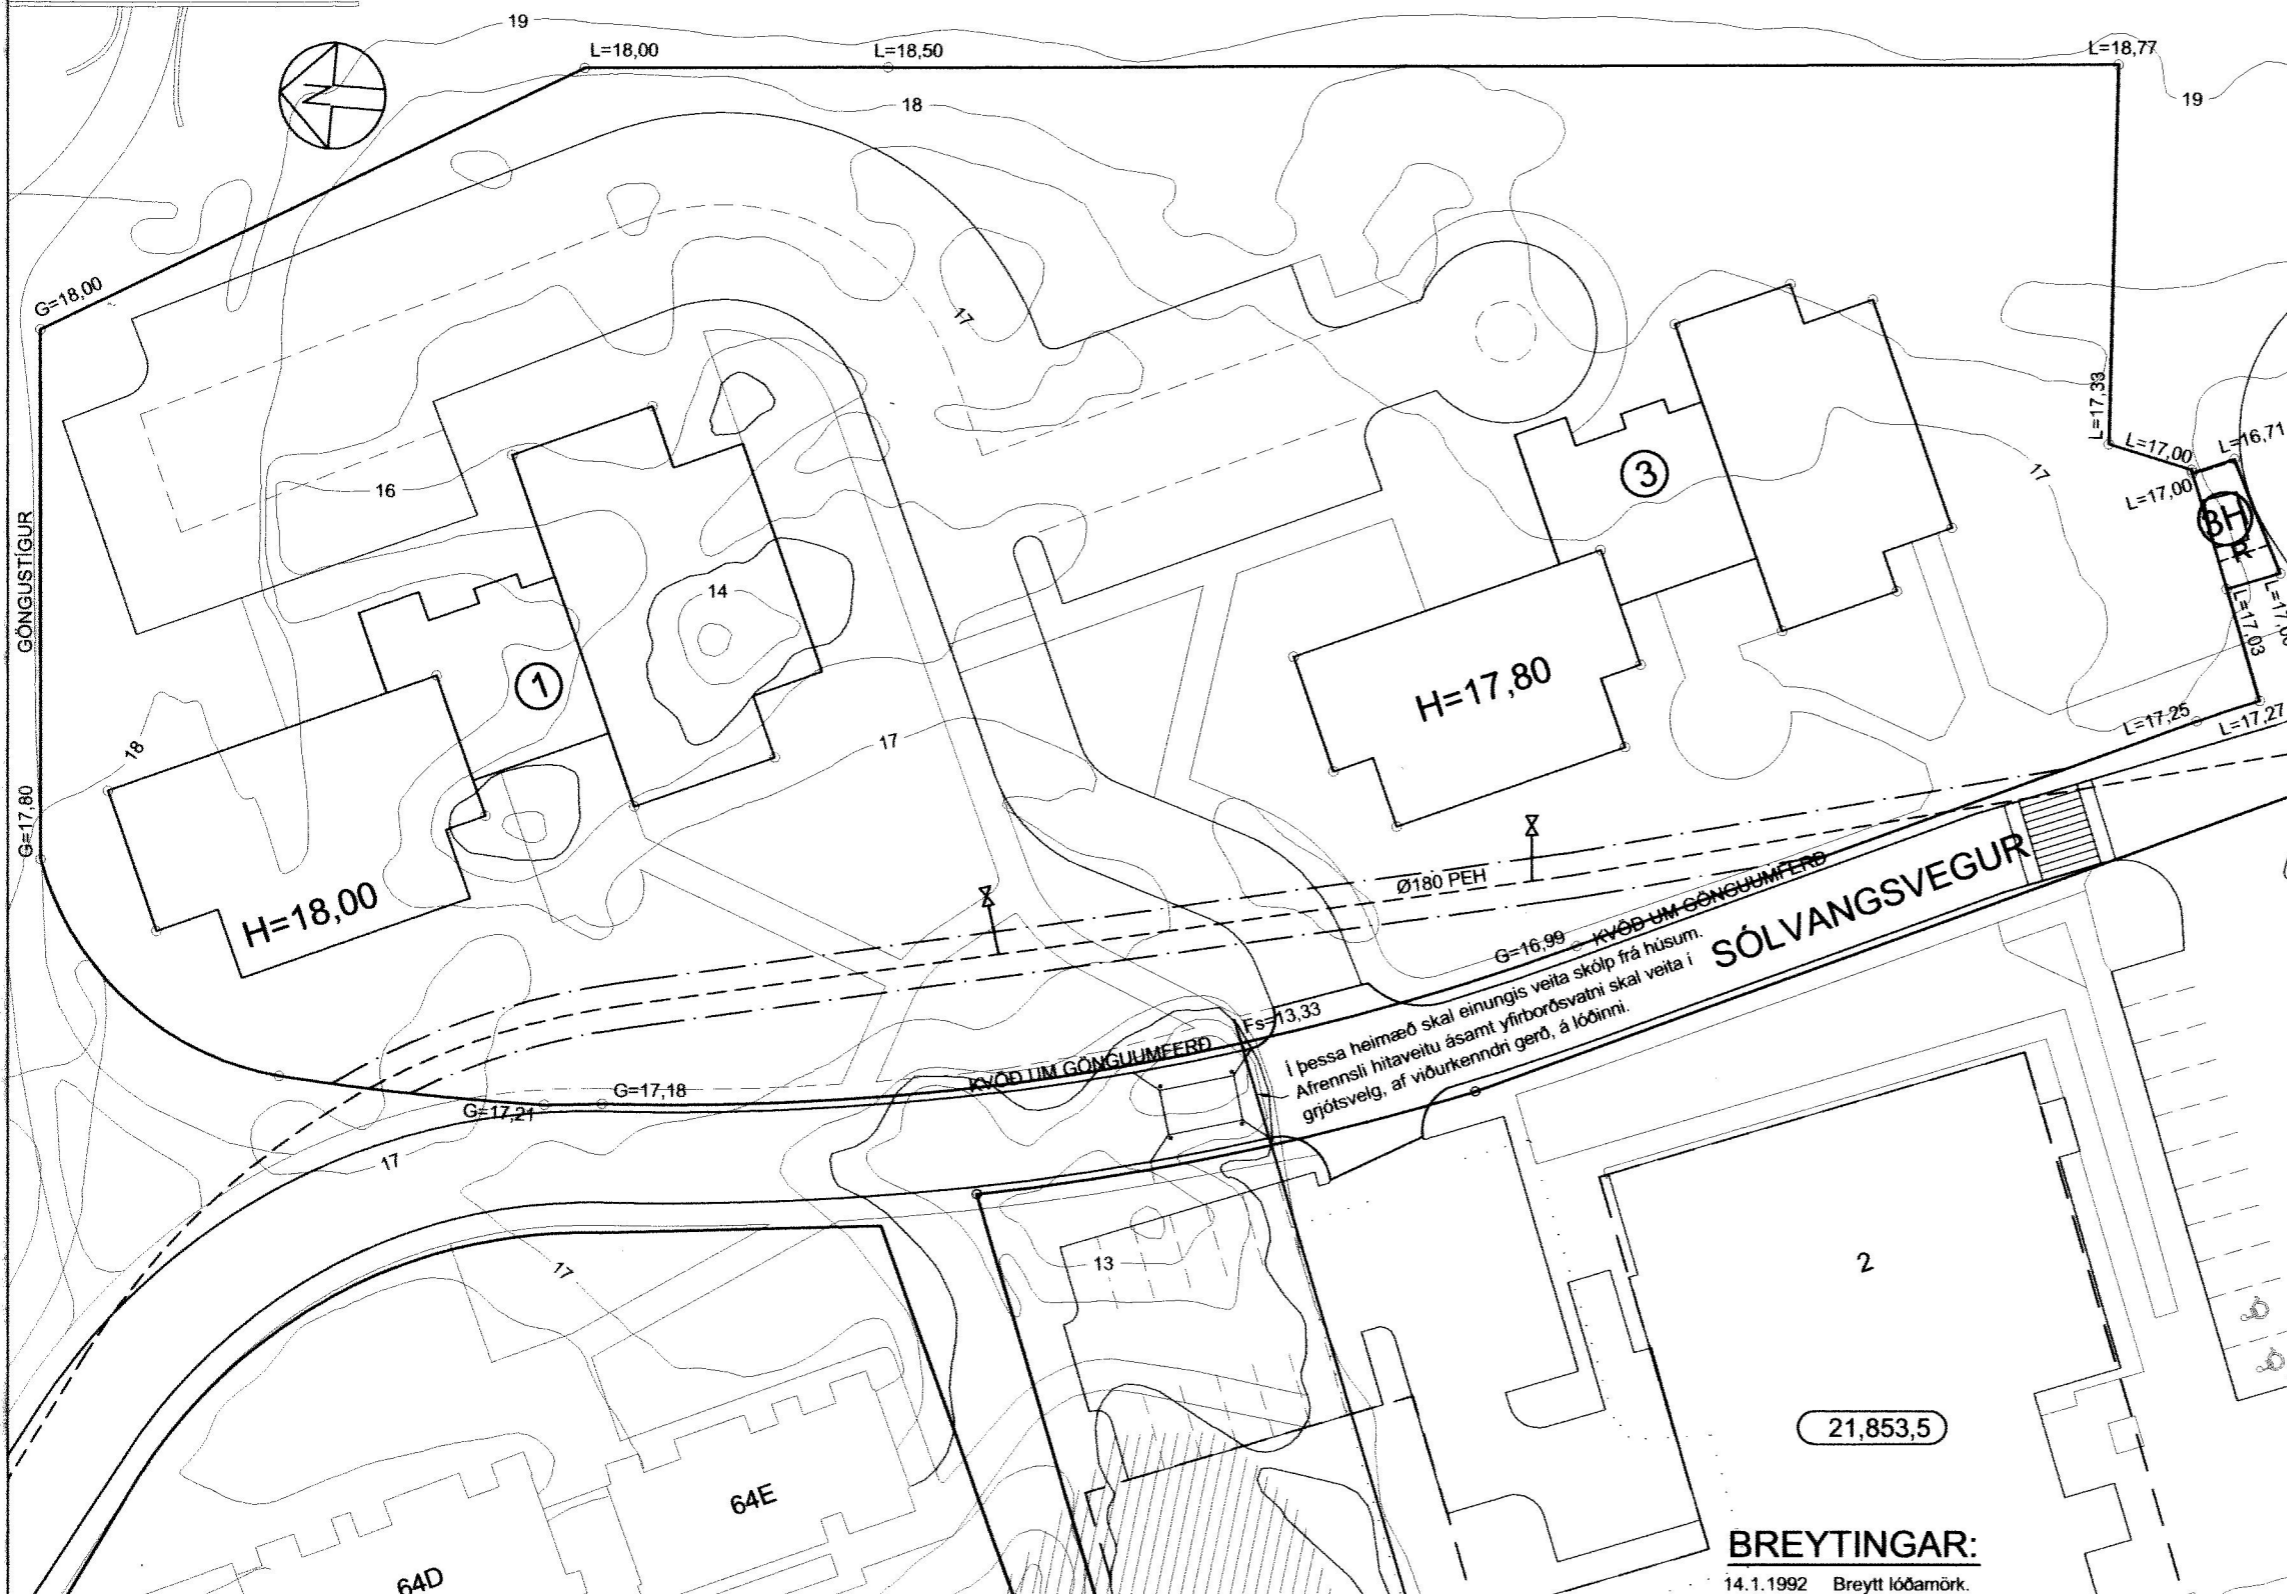

SKÝRINGAR:

FRÁGANGUR Á LÓÐAMÖRKUM VERÐI GERÐUR Í SAMRÁÐI VIÐ LÓÐARHAFA AÐLIGGJANDI LÓÐA. STÆRÐ OG STAÐSETNING LÓÐA, BYGGINGARREITA OG BILASTÆÐA ERU SÝND Á MÆLIBLÖÐUM.


- > NEYSLUVATNSHEIMÆÐ (MEÐ LOKA)
- REGNVATNSFRÁRVÆSI
- SKÓLPFRÁRVÆSI

Neysluvatnsheimæðar eru Ø63 mm PEH
 Lega á vatnslögn er ónákvæm
 Kvöð um inntak hitaveitu.

- L= LANDHÆÐ VIÐ LÓÐAMÖRK
- G= HÆÐ BÆJARLANDS VIÐ LÓÐAMÖRK
- H= HÆÐ Á AÐKOMUGÓLF
- Fs= HÆÐ Á SKÓLPHEIMÆÐ
- E,F,R. HÚSAGERÐ, SJÁ SKILMÁLA

13 NÚMER LÓÐAR

25,215,1 NÚMER AÐLIGGJANDI LÓÐABLAÐA

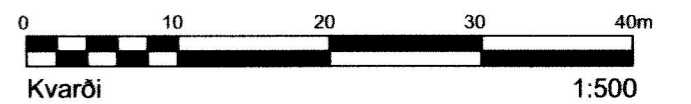

I þessa heimæð skal einungis veita skölp frá húsum.
 Afrennsli hitaveitu ásamt yfirborðsvatni skal veita í grjótsveg, af viðurkenndri gerð, á lóðinni.

SÓLVANGSVEGUR

HAFNARFJARÐARBÆR
 SKIPULAGS- OG BYGGINGARSVIÐ

SÓLVANGSVEGUR 1, 3 OG 3H
 HÆÐABLAÐ 21,853,2

Teikn.nr.:	151,096	
Mælt:	MÓ/GS/SH/IR	Samþykkt: HK
Hannað:	SH/EH/SB	M.kv.: 1:500
Teiknað:	EJ/RV/ME	Dags.: FEB. 1992

BREYTINGAR:

- 14.1.1992 Breytt lóðamörk.
- 12.2.1992 Br. settar inn kvaðir
- Mai 1993 Breytt lóð Sólvangsvegur 1-3
- Breytt deiliskipulag samþ. skipulags- og byggingarráði 25.2.2003 og bæjarstjórn 4.3.2003, færsla byggingarreits fyrir spennistöð
- Júlí 2014 Grunni varpað úr Reykjav.hnitakerfi í landshnitakerfi isnet-93, hnitaskrá uppfærð, göngustígar og bílastæði sýnd

Breytt:
 Blaðst.: A3