


Samþykkt á fundi bygginga-
nefndar þ. 12.12.1991

BYGGINGAÞULLTRÚINN
Í HAFNARFIRÐI

Sigrún Björnsdóttir

Áskilið er samþykki
Byggingaáskilnaðs ríkisins

Áskilið er samþykki
Byggingaáskilnaðs Hafnarfirðar

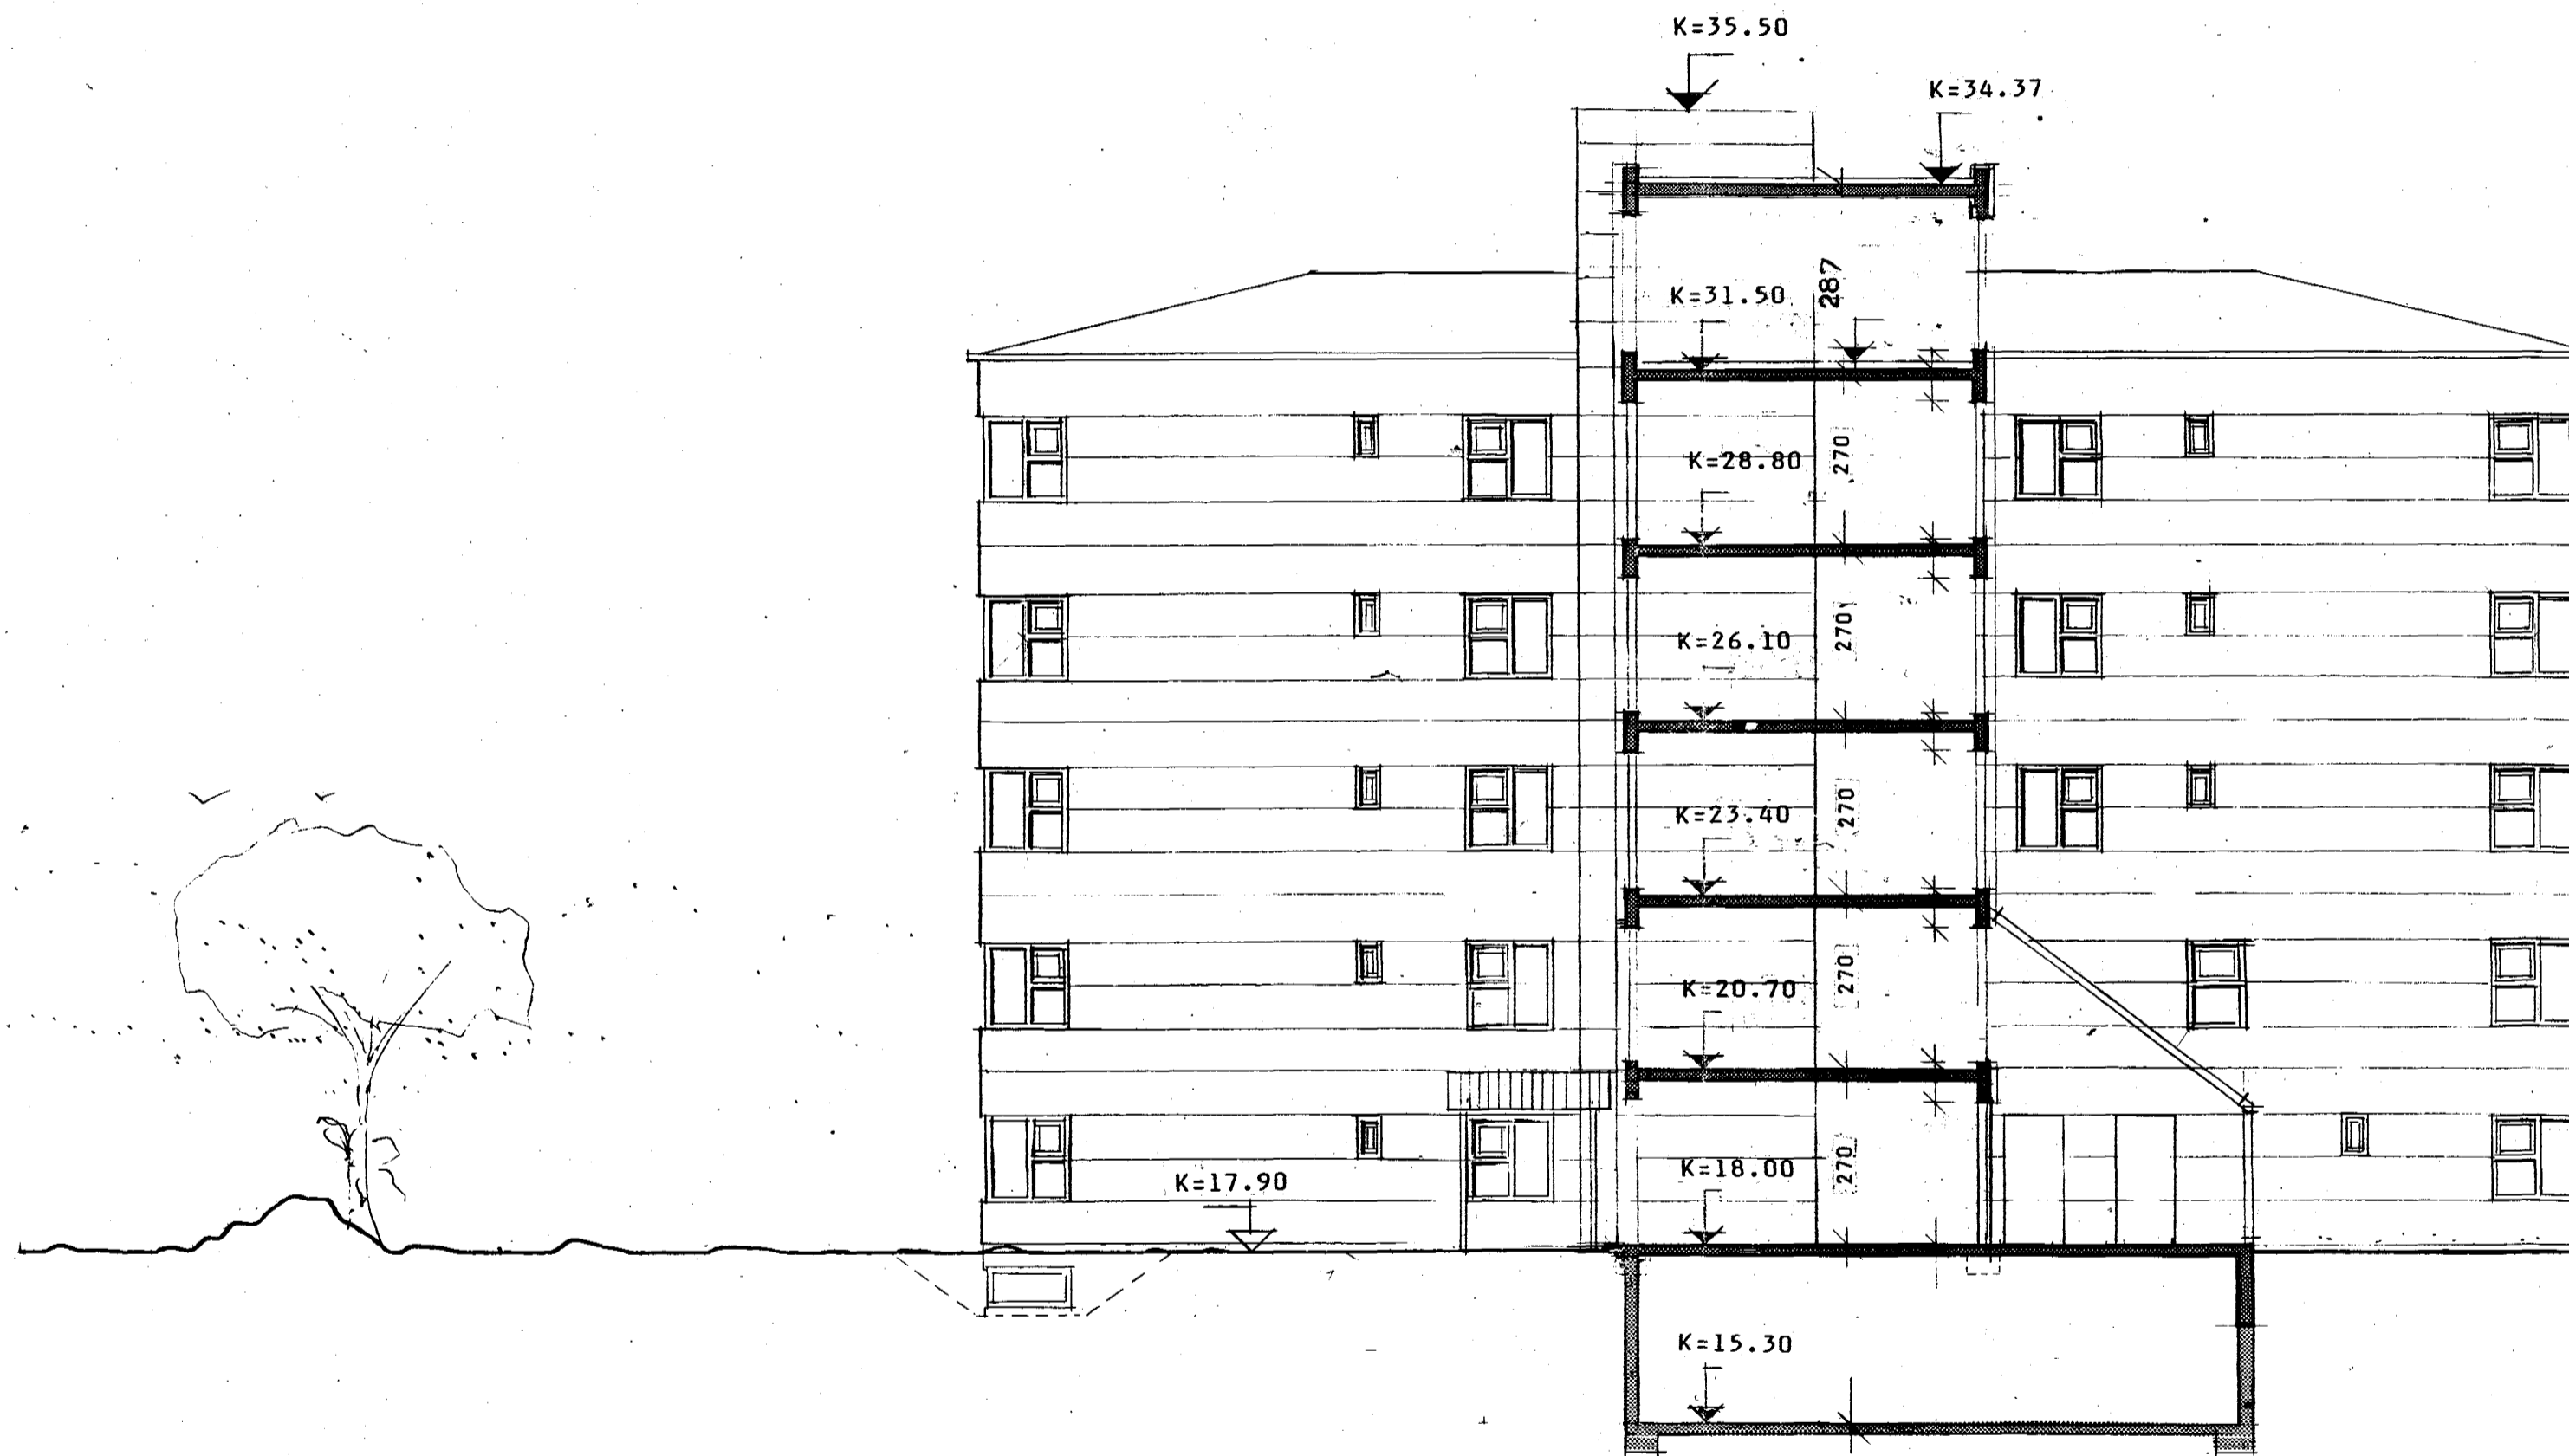

VERK Verndaðar Þjónustubúðir á lóðinni
EPI Sólvangsvegur 1-Þ í Hafnarfirði

Sneiðing í millibyggingu

MÁLIVARÐI 1:100

DAGS : 06.12.91

TEIKN :

ARKITEKTASTOFA
FINNS BJÖRGVINSSONAR OG
HILMARS ÞÓRS BJÖRNSSONAR
ADALSTRÆTI 6
101 REYKJAVÍK
SÍMI 11460
FAX 424505

VERK-TEIKN 38