Samþykkt á fundi byggingar-
nefndar þ. 12/12 1991
BYGGINGAFULLTRÚINN
Í HAFNARFIRÐI

Áritið er samþykki
Brunamálastofnunar ríkisins

Áritið er samþykki
heilbrigðisráðs Hafnarfjarðar

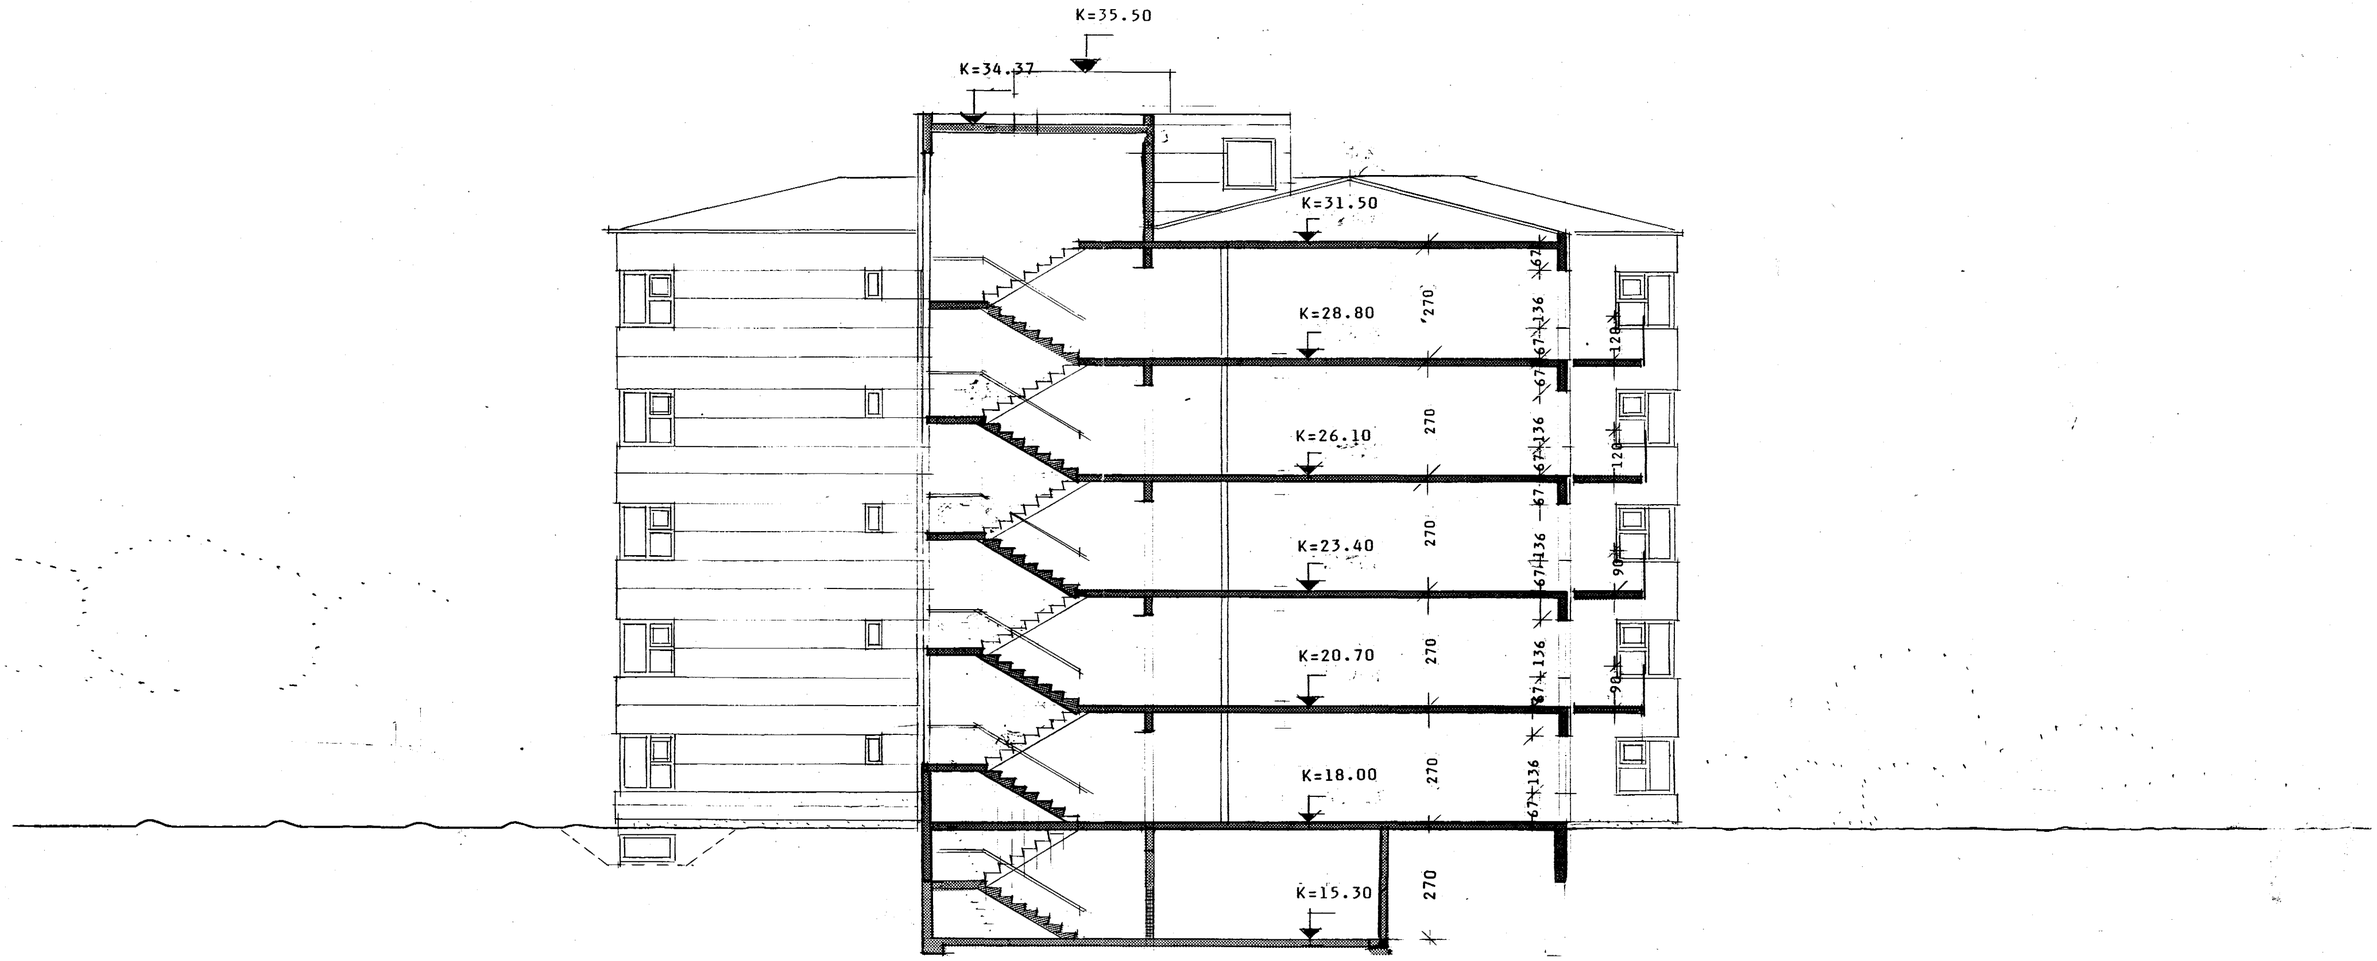

VERK Verndaðar þjónustuíbúðir á lóðinni
EFNI Sólvangsvegur 1-3 í Hafnarfirði
- Fyrri áfangi
Sneiðing í íbúðahús

MÆLIKVARDI : 1:100 DAGS : 06.12.91 TEIKN.: VERK-TEIKN.NR.

ARKITEKTASTOFA
FINNS BJÖRGVINSSONAR OG
HILMARS ÞÓRS BJÖRNSSONAR
AÐALSTRÆTI 8
101 REYKJAVÍK
SÍMI 11460
FAX 624505

8