


Samþykkt á fundi bygginga-
nefndar þ. 3/2 1993

BYGGINGAFULLTRÚINN
Í HAFNARFIRÐI

Sigurð Halld

Samþykkt er samþykkt
byggingaáskæmtunum tilkoma

Samþykkt er samþykkt
byggingaáskæmtunum tilkoma

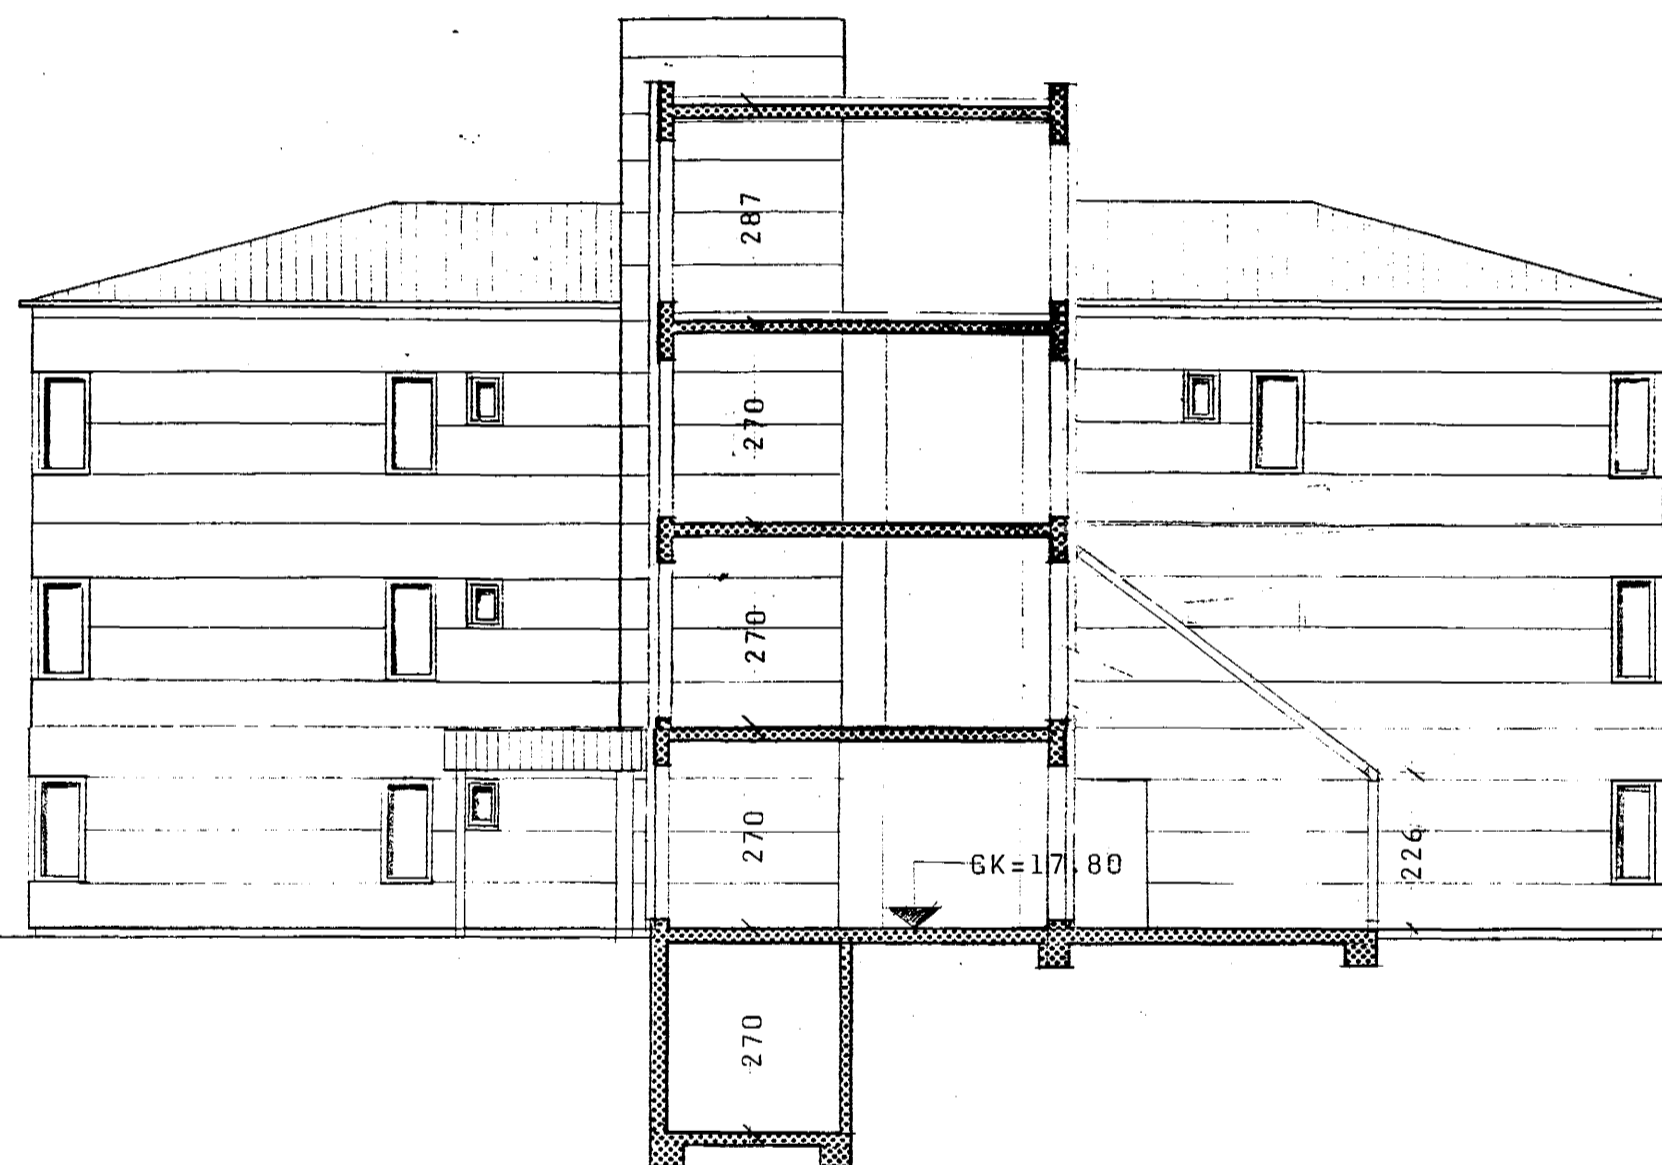

Hilmar Björnsson

VERK Verndaðar þjónustuíbúðir við,
Sólvangsveg 1-3 í Hafnarfirði. Annar áfangi
EFNI Snið í millibyggingu.
ARKITEKTASTOFA
FINNS ÞJÓRGVINSSONAR OG
HILMARSSÓRS BJÖRNSSONAR
ADALSTRÆTI 8
101 REYKJAVÍK
SÍMI 11460
FAX 624505

MÆLIVARDI : 1:100 . DAGS #02.12.1992. TEIKN. : VERK-TEIKN.BR.

7