

Sambýkkt bann  
 22.06.2002  
 Þygingafulltrúi i Hafnarfirði  
 E.H. Kristján Þorarinsson

**SÓLVANGUR**  
**FJARSKIPTABÚNAÐUR**  
 121234

DAGS

BREYTINGAR

NÚM.	ÞÁTTUR	ÞRÍYRINGUR
1		
2		
3		
4		
5		
6		
7		

**TAL**  
 Síðumúli 28  
 108 Reykjavík  
 Sími 570 6000  
 Fax 570 6001  
 www.tal.is

**KLÖPP**  
 KLÖPP ARKITEKTAR-VERKFRÉÐINGAR EHF  
 NETHYL 2, PÓSTHÓLF 10050, 110 REYKJAVÍK  
 SÍMI 577 2277, 699 7747 FAX 577 2280

12/12/02  
 SEMUNDUR EIRIKSSON 261249-2949  
 ÞESSI TEIKNING ER MED HÖFUNÐARRÉTTI  
 EIGANDA OG ER EINGUNGS TIL NOTKUNAR  
 FYRIR EIGANDA OG HANS STARFSSEMI.  
 ENDURRIT EDA NOTKUN Á ÞESSARI TEIKNINGU  
 OG/EDA UPPLÝSINGUM Á TEIKNINGUNNI  
 ERU BANNADAR NEMA AD FENGNU SKRIFLEGU  
 LEYFI EIGANDA.

VERKHEITI

**SÓLVANGUR**

LANDNÓMER

121234

STADSETNING

SÓLVANGUR  
 SÓLVANGSVEGI 2  
 220 HAFNARFJÖRDUR



TEIKNINGARHEITI

FJARSKIPTABÚNAÐUR  
 AFSTÖÐUMYND  
 ÞAKMYND

TEIKNINGARNÓMÉR

A 001

MÆLIKVARDI 1:100

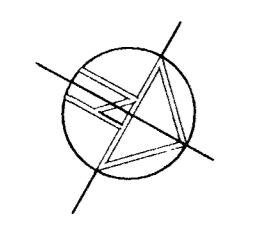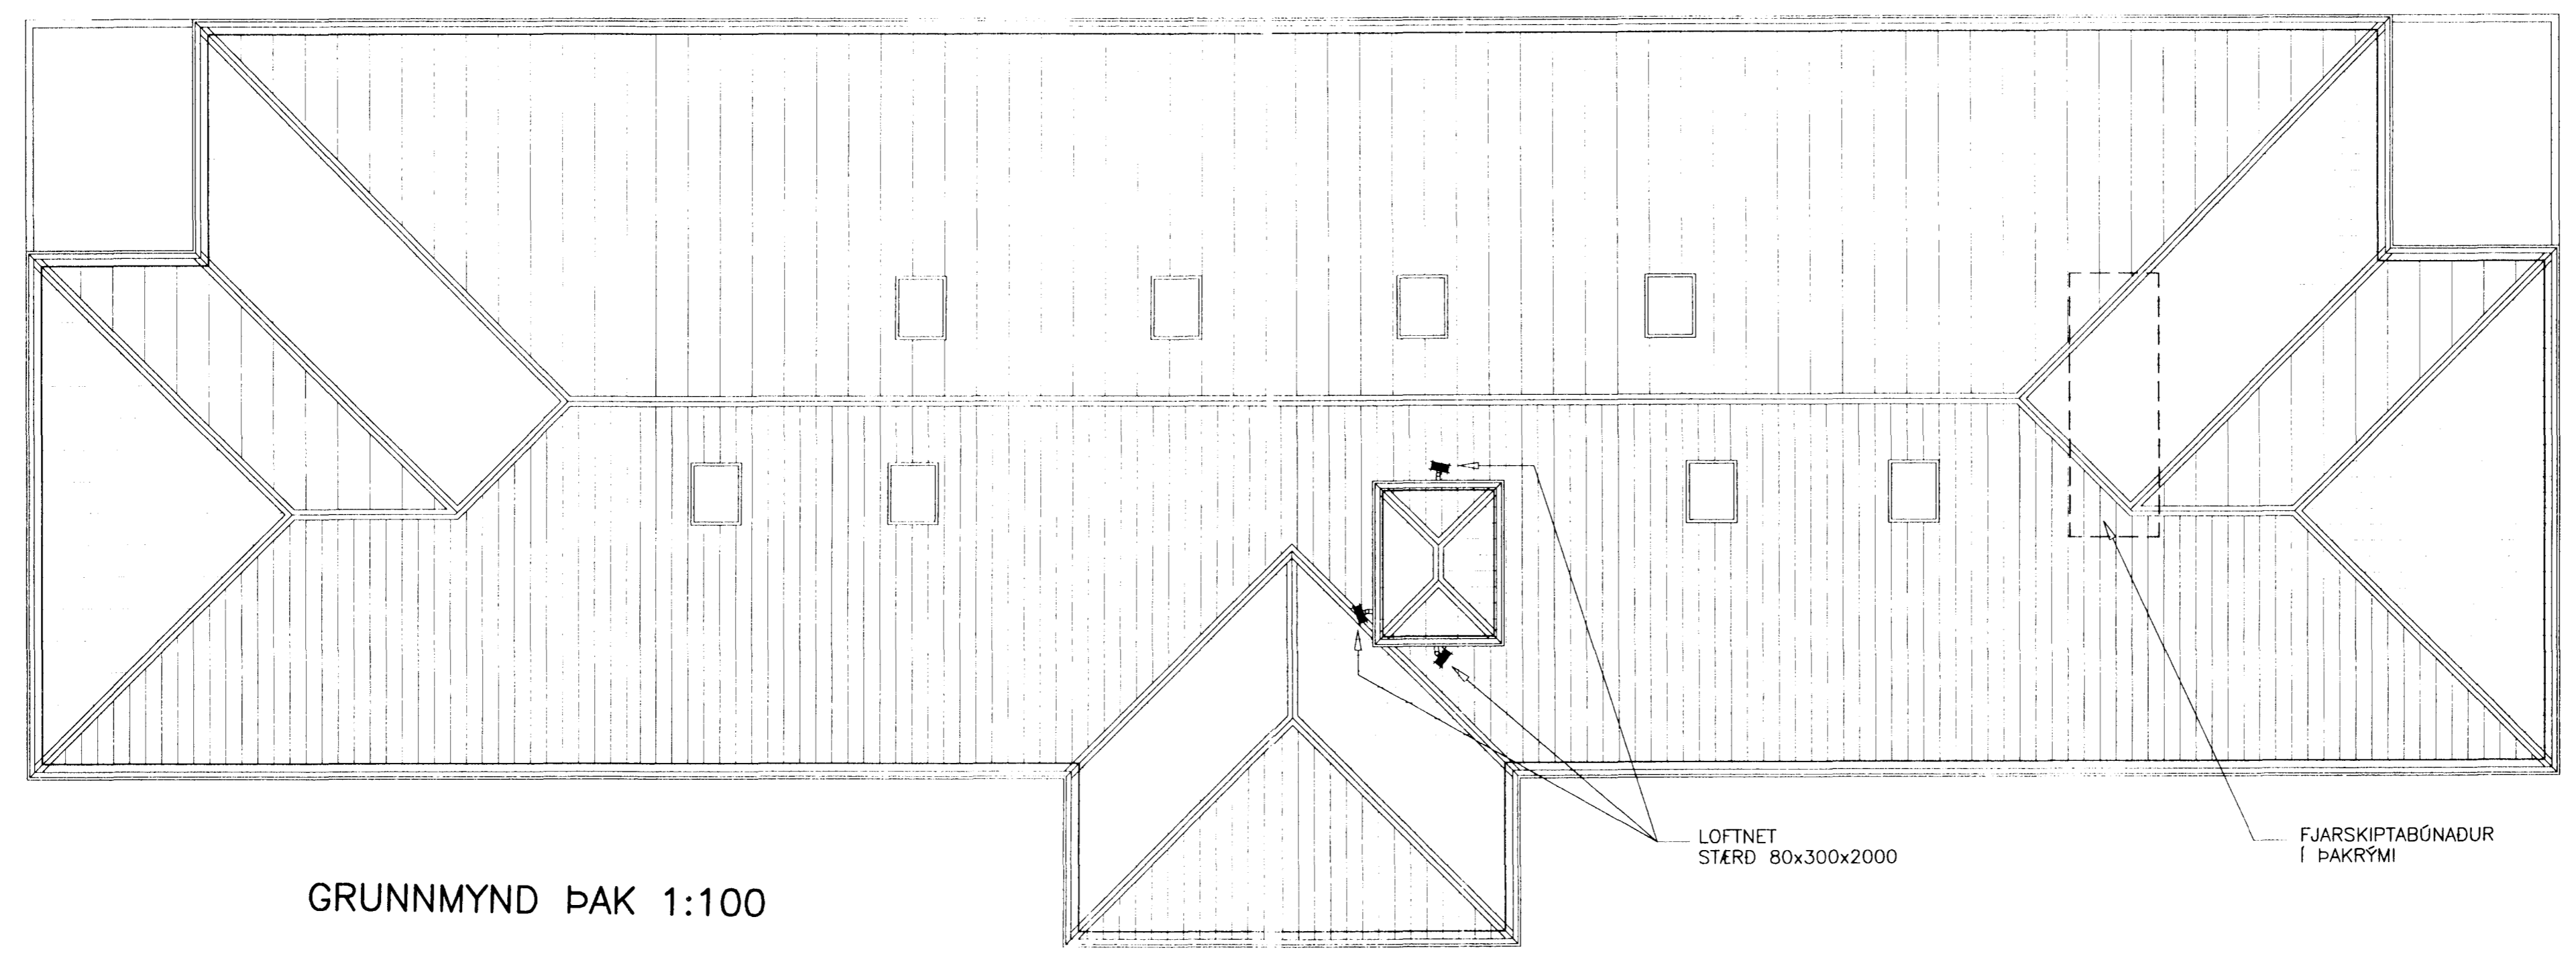

12 11 10 9 8 7 6 5 4 3 2 1

12 11 10 9 8 7 6 5 4 3 2 1