




SUDAUSTURHLIÐ

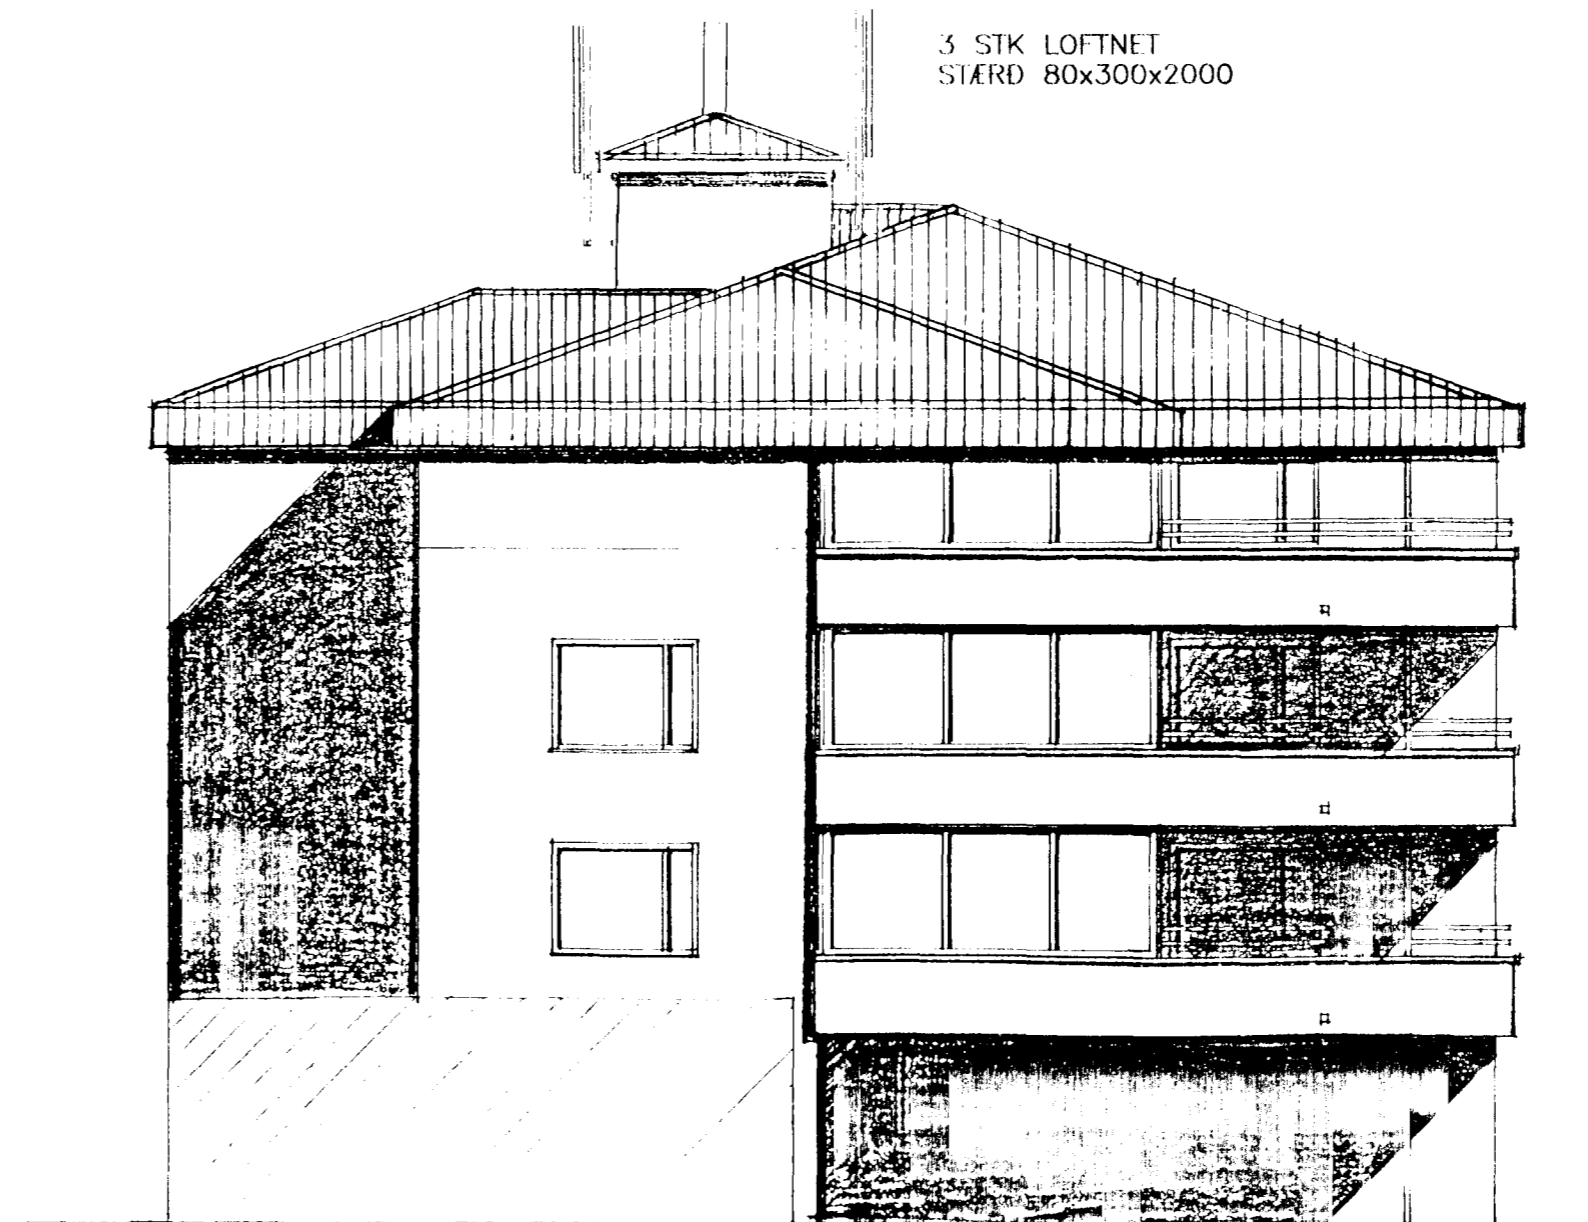

NORÐVESTURHLIÐ

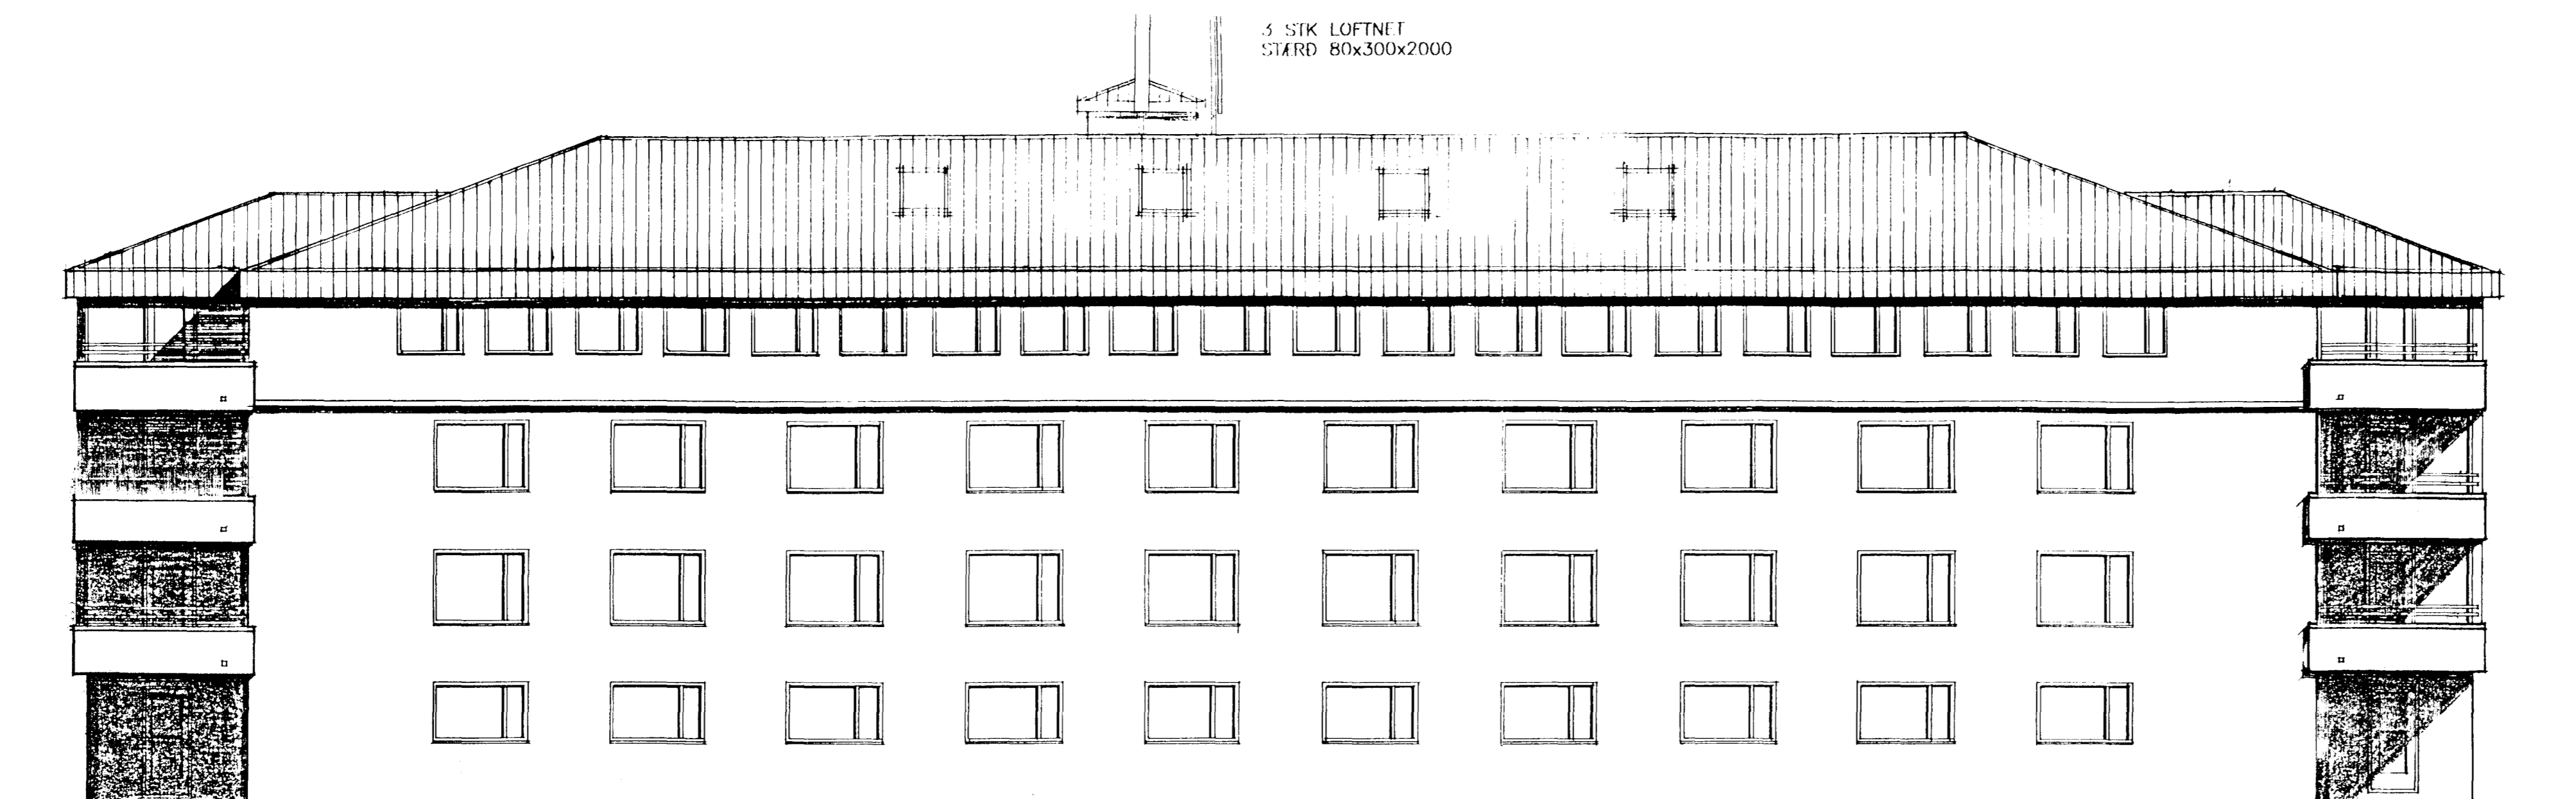

SUÐVESTURHLIÐ

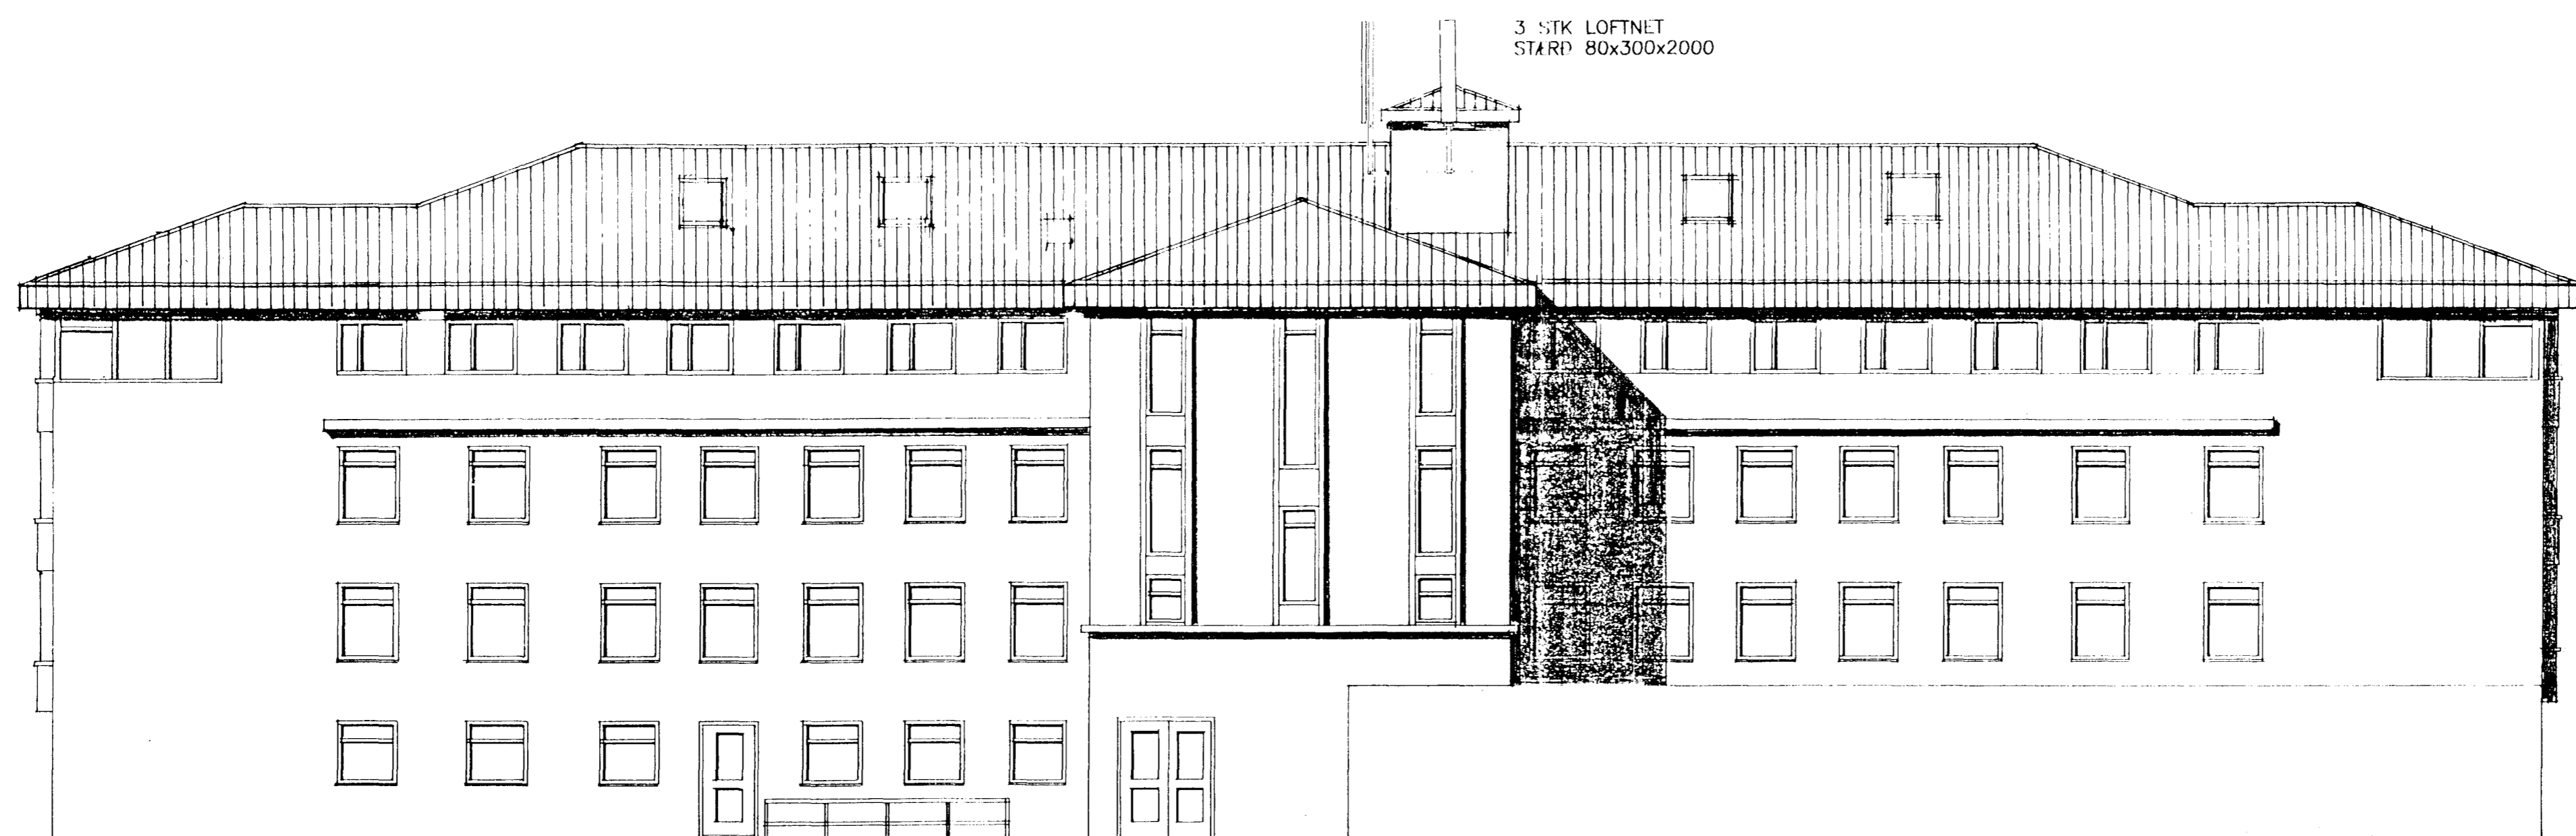

NORÐAUSTURHLIÐ

Samþykkt þann  
22. NOV. 2002

Byggingafulltrúinn í Hafnarfirði  
E.Þ. Kristján Þorárinsson

**SÓLVANGUR**  
FJARSKIPTABÚNADUR

121234

DAGS

BREYTINGAR

NÚM.	DAGS.	FRYTTING.
△		
△		
△		
△		
△		
△		

**TAL**  
Síðumúli 28  
108 Reykjavík  
Sími 570 6000  
Fax 570 6001  
www.talis

**KLÖPP**  
KLÖPP ARKITEKTAR-VERKFRÉÐINGAR EHF.  
NETHYL 2, PÓSTHÓLF 10050, 110 REYKJAVÍK  
SÍMI 577 2277, 699 7747 FAX 577 2280

12/12/2002  
SEMUNDUR EIRIKSSON 261249-2949

ÞESSI TEIKNING ER MEÐ HÖFUNDRÉTTI EIGANDA OG ER EINGUNGS TIL NOTKUNAR FYRIR EIGANDA OG HANS STARFSSEMI. EYNDURIT EDA NOTKUN Á ÞESSARI TEIKNINGU OG/EDA UPPLÝSINGUM Á TEIKNINGUNNI ERU BANNADAR NEMA AD FENGNU SKRIFLEGU LEYFI EIGANDA.

VERKHEITI

**SÓLVANGUR**

LANDNÓMUR

121234

STADSETNING

SÓLVANGUR  
SÓLVANGSVEGI 2  
220 HAFNARFJÖRDUR

TEIKNINGARHEITI

FJARSKIPTABÚNADUR  
ÚTLIT

TEIKNINGARNÓMUR

**A 003**

MELIKVARDI 1:100