



25/10 06 myndun þess

SIGURÐUR ÞORVARÐARSON BYGGINGAFTURUNGUFT BFI
STRANDOGTU 11 220 HAFNARFJÓRÐ. SMÍÐ 5A/S/10
VERK: AÐRIKUNARHEIMILLIÐ, SÖLVANGUR VÍÐ, SÖLVANGSVEG HAFNARFJÓRÐ.
STEVPTUR STÍGI, MILLI 4 HÉÐAR OG RÍSHÉÐAR


STI

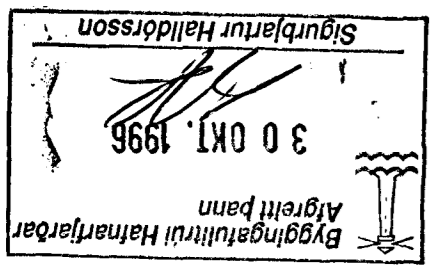

SNB 1 STIGA. MKV. 1:20

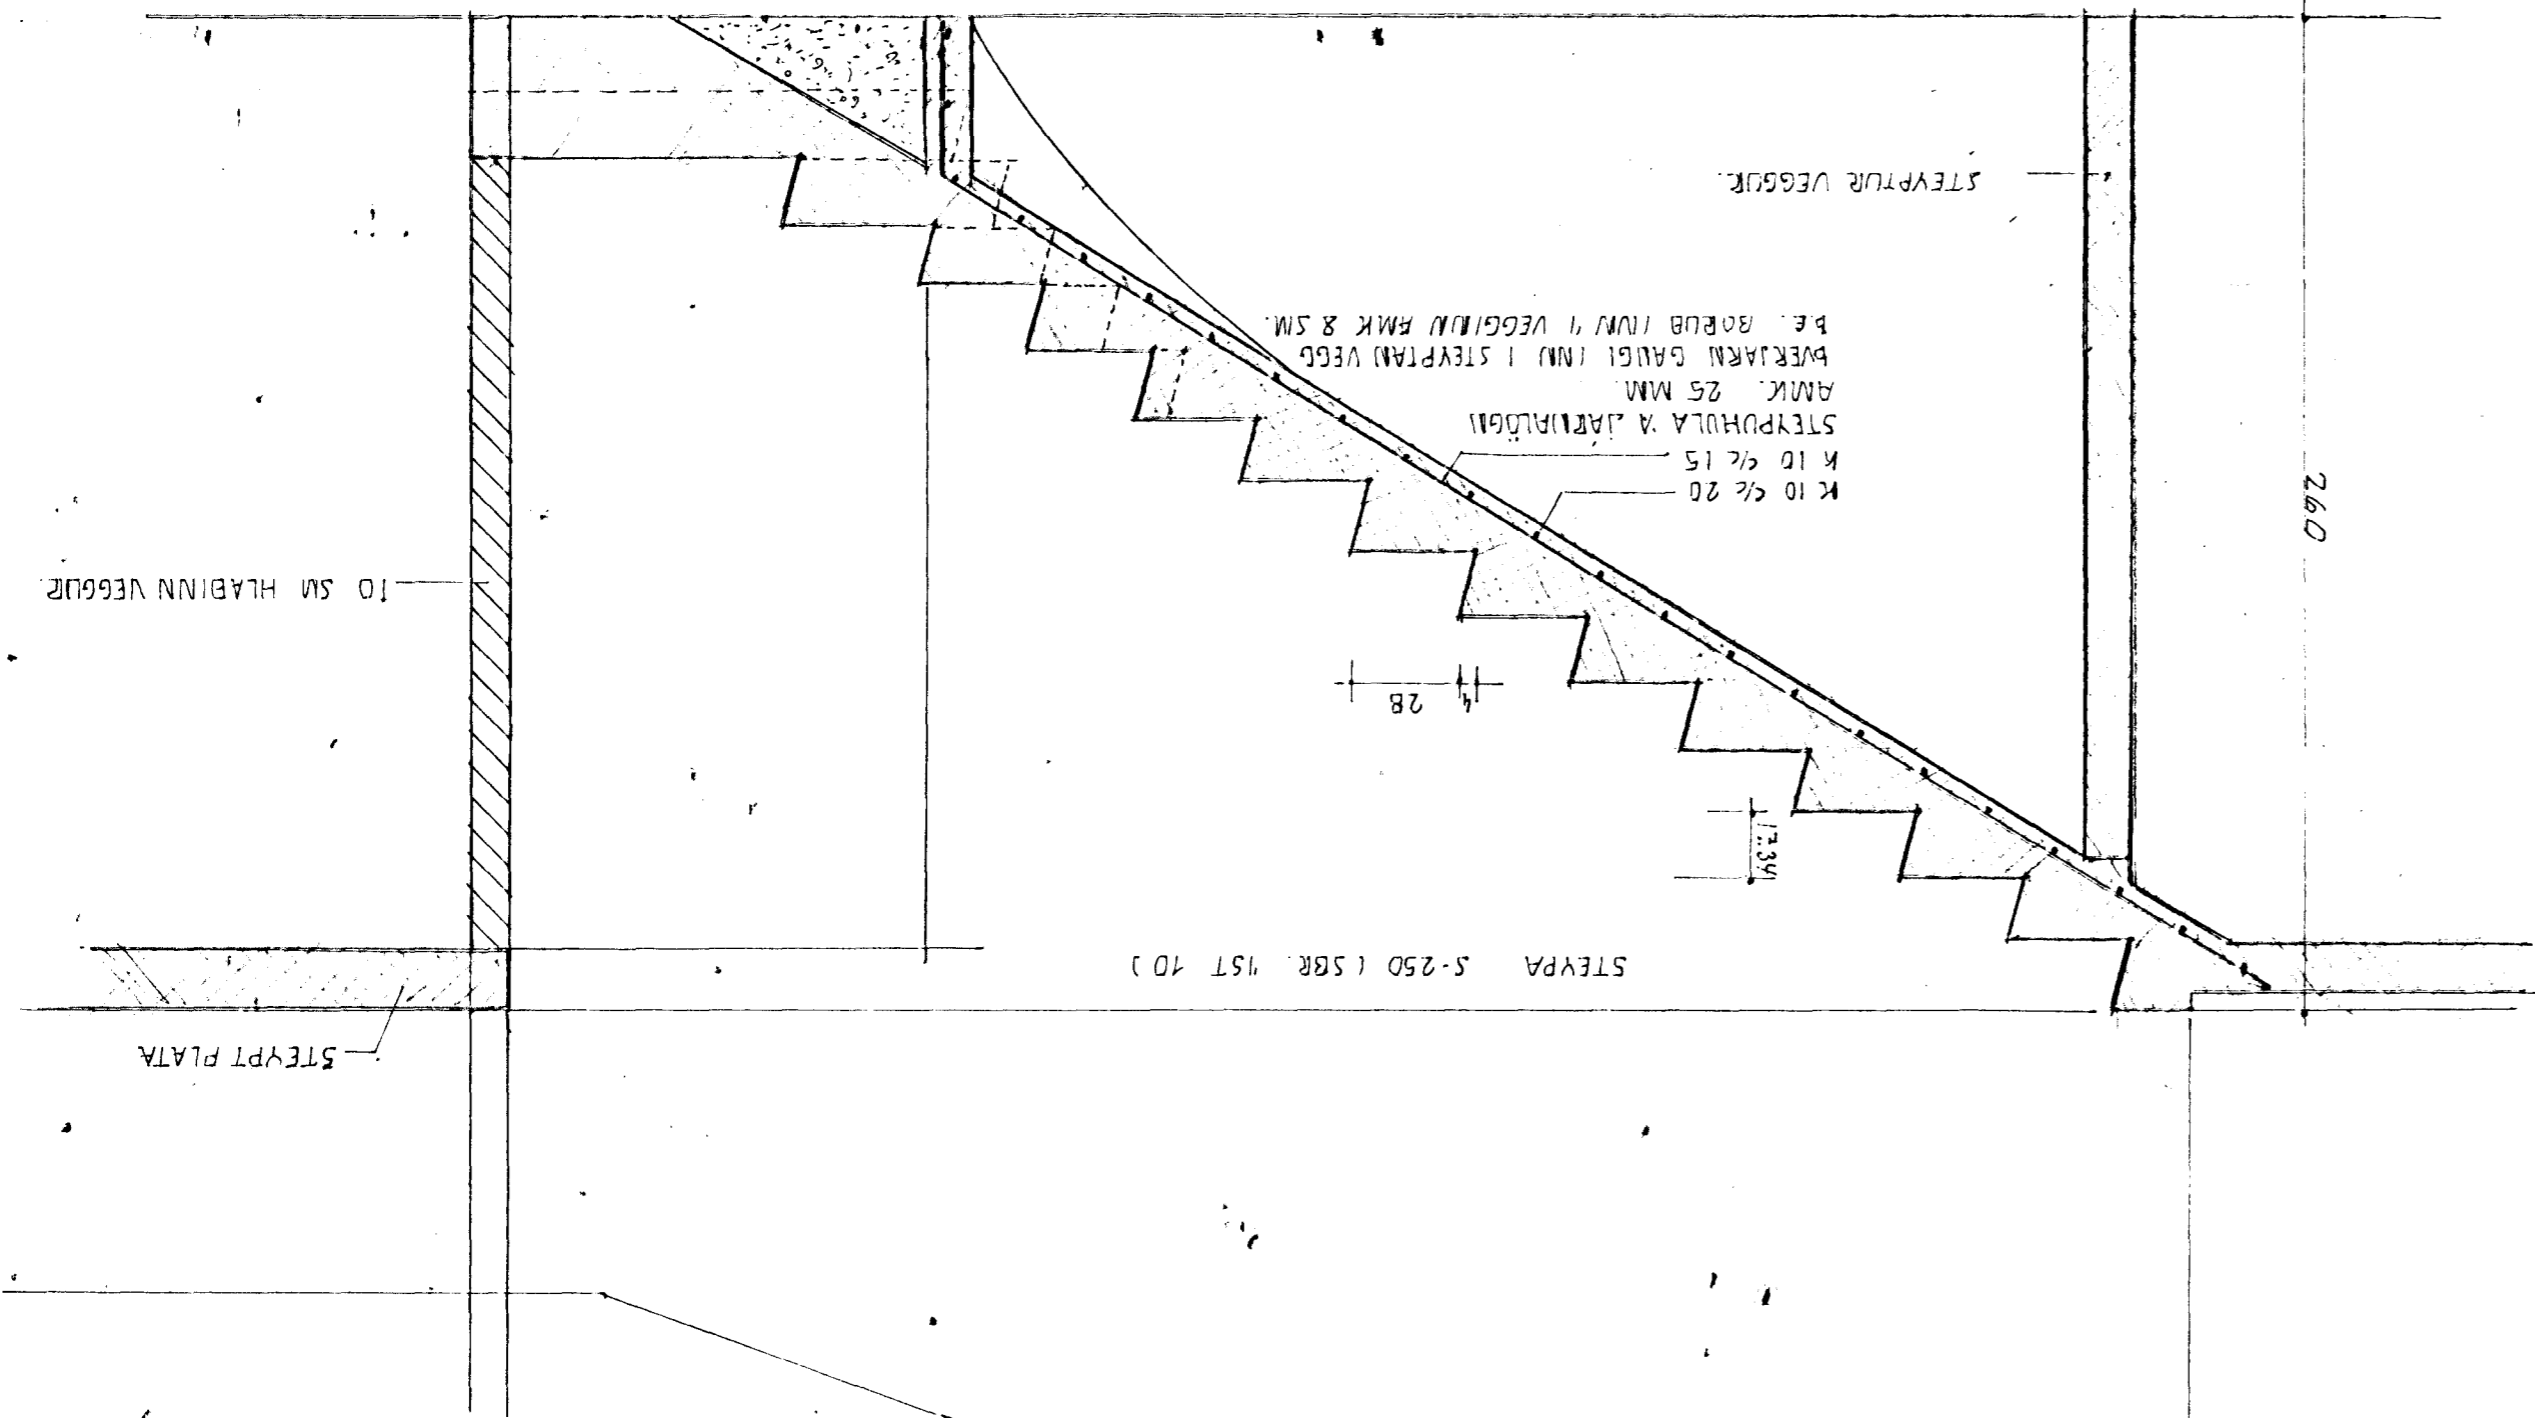

GRUNNMYND - STIGA. MKV. 1:20

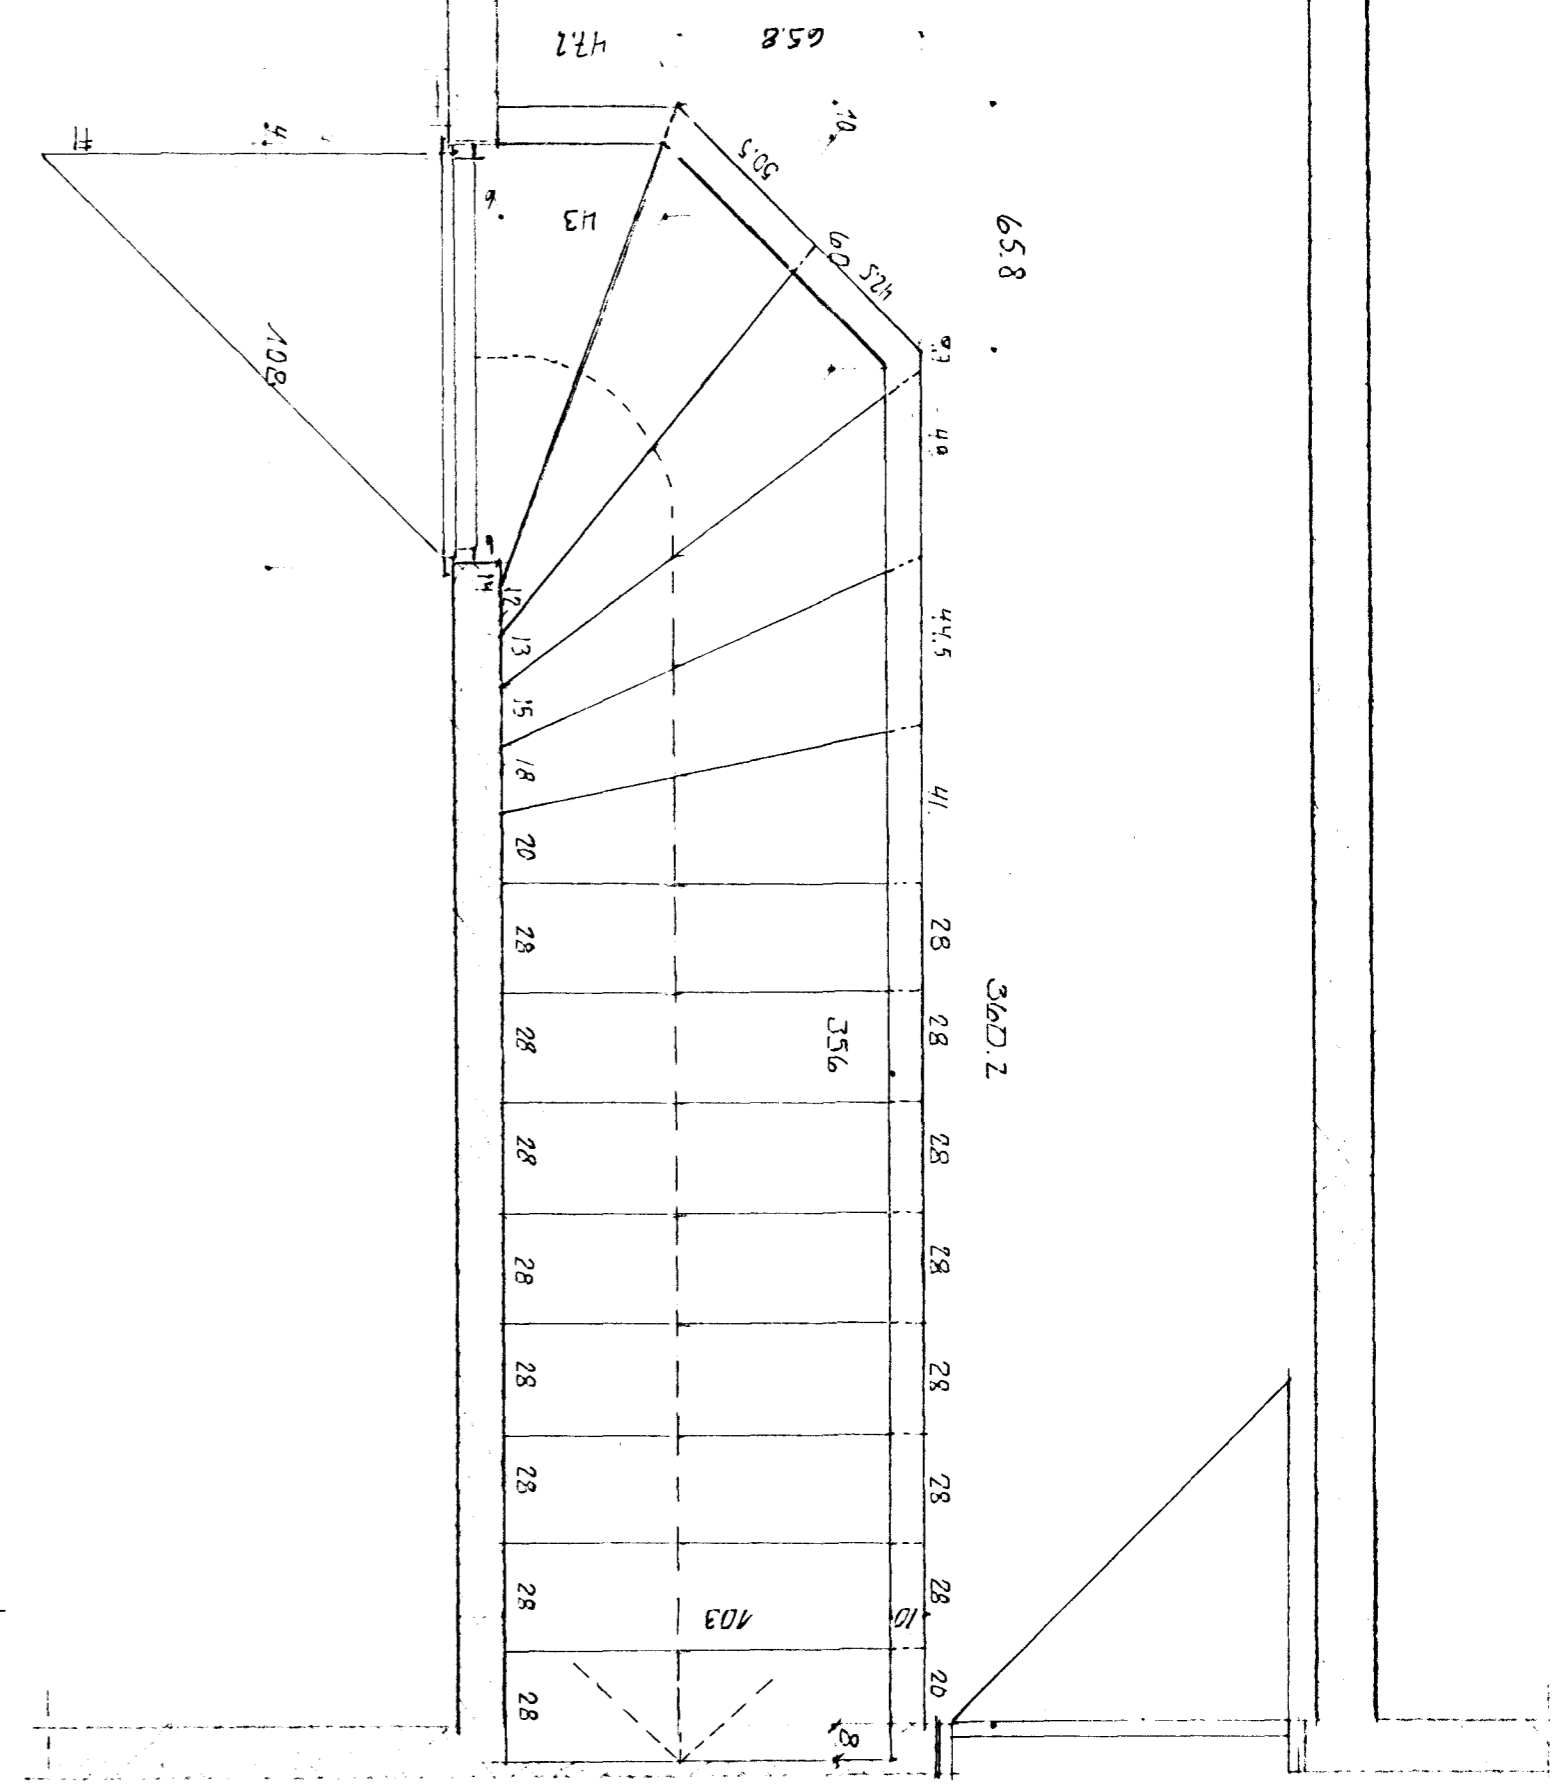

9B

3