
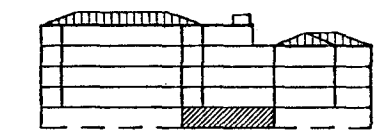


GRUNNMYND KJALLARA, TENGIÞYGGING M.1:50


LÁGSPENNUSKÝRINGAR KJALLARI, TENGIÁLMA:

- ① LÁG- OG SMÁSPENNUSKÁPAR. MIDAD ER VID GÓLFSKÁP FRÁ STRIEBEL OG JOHN 820x1800x350<sup>m</sup> OG 570x1800x350<sup>m</sup> OG SÖKKULL 260<sup>m</sup>, EDA SAMBÆRILEGT.
- ③ ENDASTOPPSROFI FYRIR LJÓS Í SORPGEYMSLU Á HURD.
- ④ PÍPUR FYRIR LJÓSNEMA, HITANEMA, JARÐTENGINGU Á LOFTNETI OG AD UPPHITUDUM NIDURFÖLLUM.
- ⑧ PÍPA Ø50<sup>m</sup> KOMI UPP ÚR PLÖTU FAST VID VEGG, FYRIR STOFN AD LYFTUBÚN.

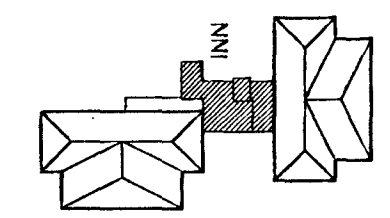

LYKILMYND M.1:1000

F:\VERK\2117\TEIKNING\GRUNNM\kj-tengb.DWG 11-06-93 13:45

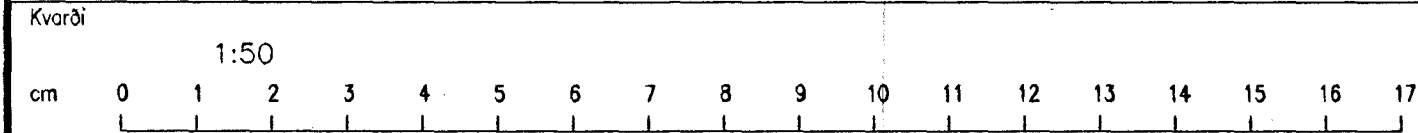

Kvarði		Breyting D		Breyting C		Breyting B		Breyting A		Verkefni		Verkefni/Verknúmer	
1:50										SÖLVANGSVEGUR 3 HAFNARFIRDI 2.ÁF.		LÁGSPENNA KJALLARI, TENGIÁLMA	
cm	0 1 2 3 4 5 6 7 8 9 10 11 12 13 14 15 16 17										Teikningarnúmer	Blað nr.	Breyting
				Hannað	Teiknað	Yfirfarið	Dags.	Samþ.			45-2-5412	9	
				JOS/JPA	EN		MAJ '93			<b>Rafhönnun</b>	Ármúla 42, sími 91-814833		

8 7 6 5 4 3 2 1