

8

7

6


5

4


3

2

1

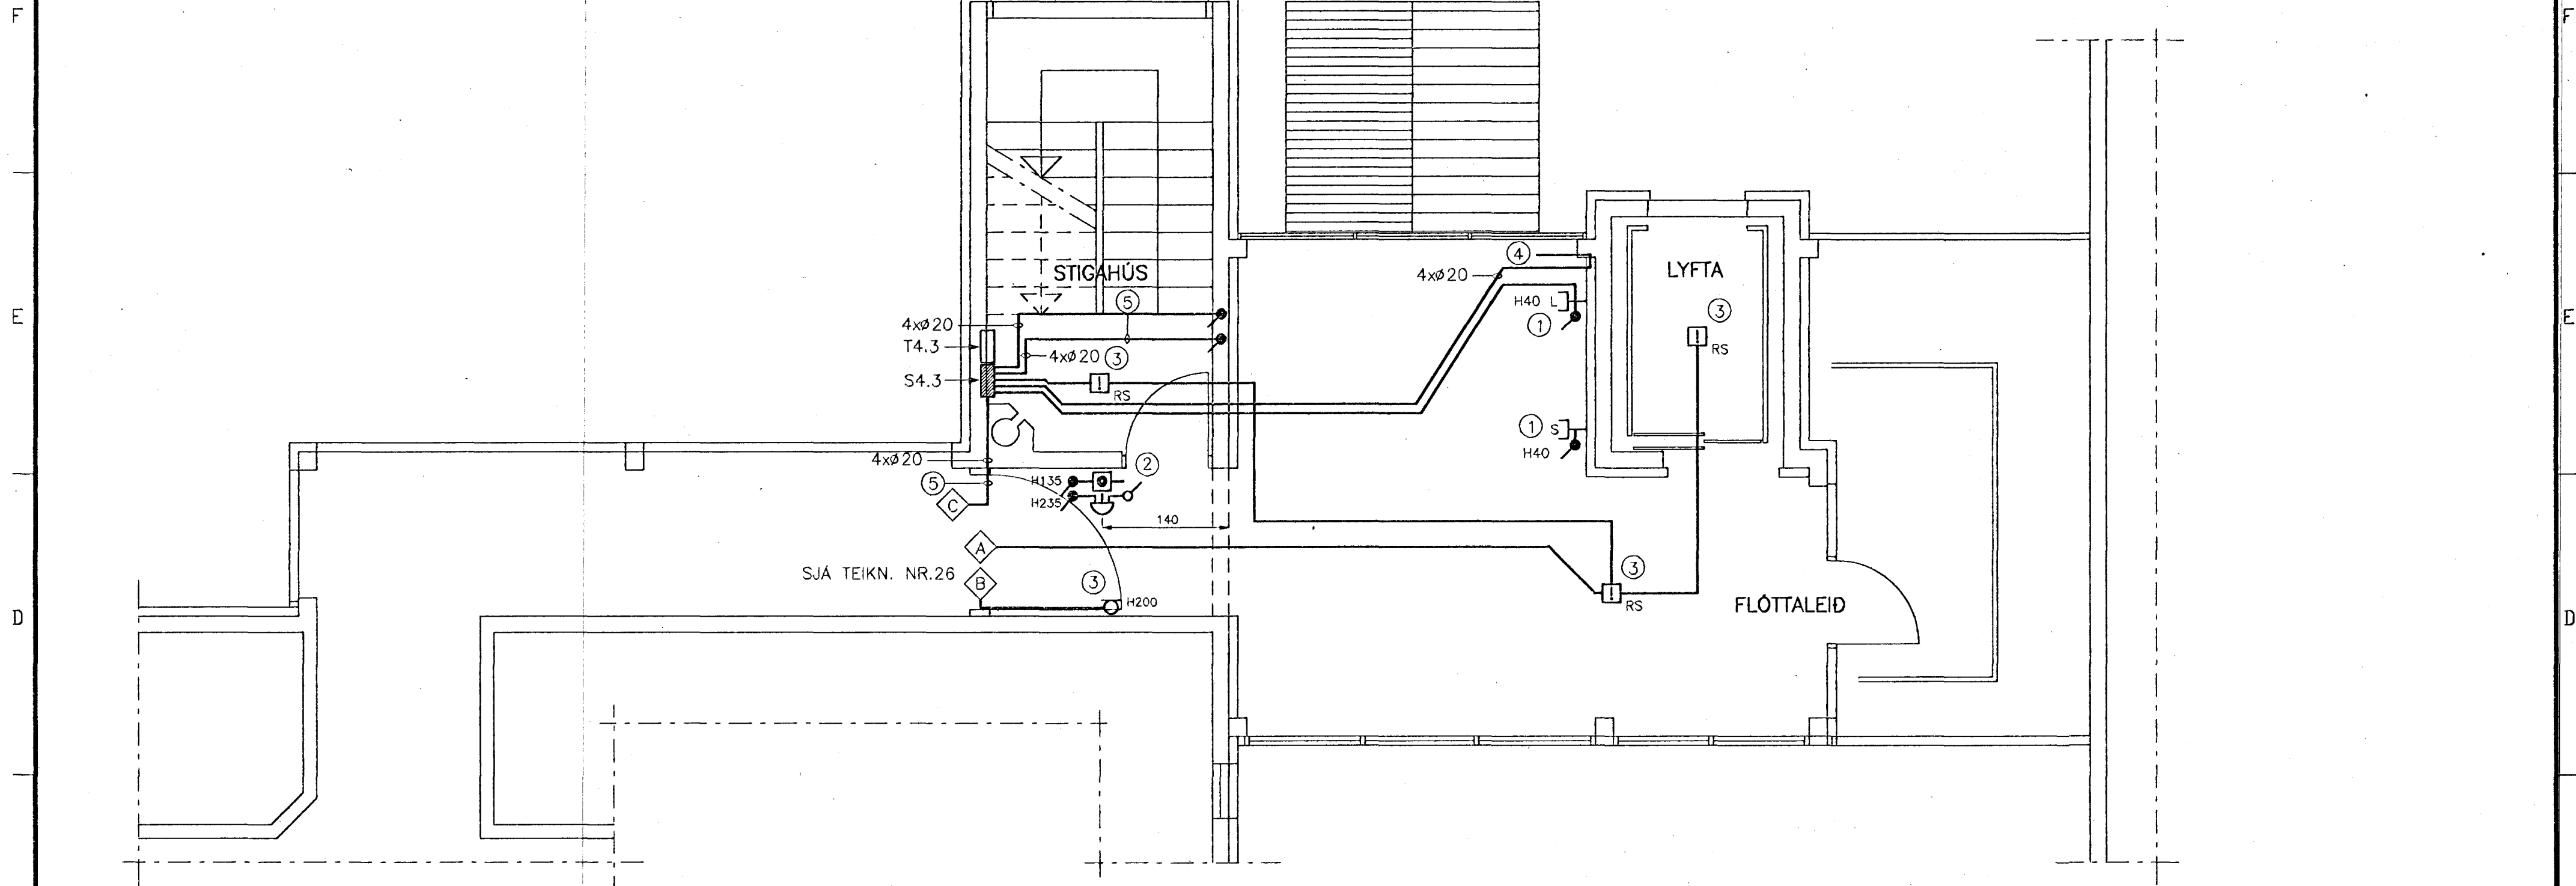



GRUNNMYND 4.HÆÐ TENGBYGGING MKV: 1:50

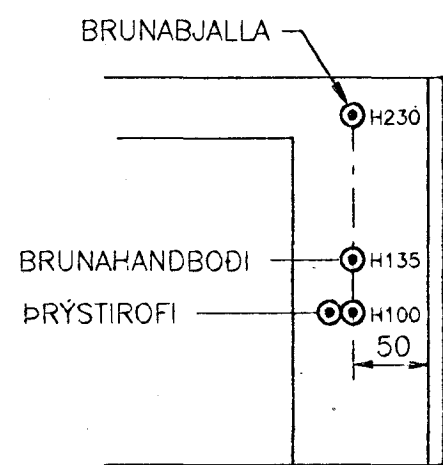

1:50  
DÆMIGERÐ MYND FYRIR ALLAR HÆDIR


S M Á S P E N N U S K Ý R I N G A R 4 . H Æ Ð , T E N G I Á L M A :

- ① LOFTNETS- OG SÍMATENGILL Í STENI KLÆDNINGU Í HÆÐ 40cm.
- ② LOFTDÓS FYRIR BRUNABJÖLLU.
- ③ ROFA- OG TENGLADÓS FYRIR REYKSKYNJARA OG EDA BRUNAHANDBODA.
- ④ PÍPUR 3xØ20mm KOMI ÚT ÚR LYFTUHÚSI 50cm FRÁ ÞAKBRÚN LYFTUHÚSS, FYRIR FOFTNET O.FL.
- ⑤ PÍPUR FRÁ TÖFLU S3.1 OG S4.2 Í AUSTUR OG VESTURÁLMO FYRIR LOFTNETSKERFI.

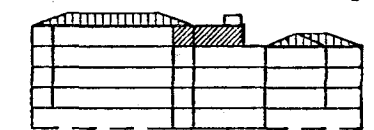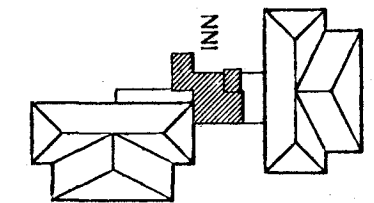

LYKILMYND M:1:1000

F:\VERK\2111\TEIKNING\GRUNNM\4H-TENGB.DWG 11-06-93 18:00

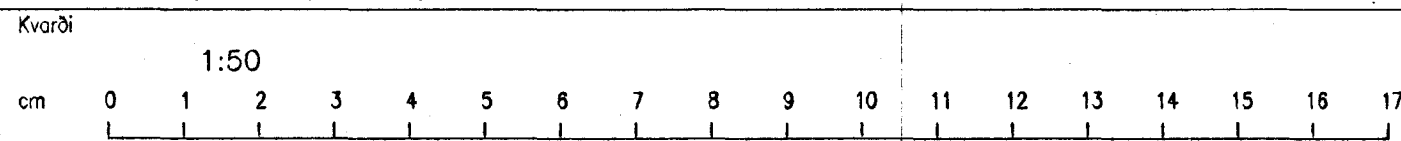

|            |  |            |  |            |  |            |  |                                   |  |                            |  |
|------------|--|------------|--|------------|--|------------|--|-----------------------------------|--|----------------------------|--|
| Breyting D |  | Breyting C |  | Breyting B |  | Breyting A |  | Verkefni                          |  | Verkhliuti/Verknúmer       |  |
|            |  |            |  |            |  |            |  | SÓLVANGSVEGUR 3 HAFNARFIRÐI 2.ÁF. |  | SMÁSPENNA 4.HÆÐ, TENGIÁLMA |  |
| Hannað     |  | Teiknað    |  | Yfirfarið  |  | Dags.      |  | Samþ.                             |  | Teikningarnúmer            |  |
| JOS/JPA    |  | EN         |  |            |  | MAI.'93    |  |                                   |  | 45-2-5421                  |  |
|            |  |            |  |            |  |            |  | Rafhönnun                         |  | Blað nr.                   |  |
|            |  |            |  |            |  |            |  | Ármula 42, sími 91-814833         |  | 18                         |  |

8

7

6

5

4

3

2

1