


PÍPUR 3xØ20mm FYRIR LOFTNET OFL. UPP Á ÞAKKANT LYFTUHÓSS.  
 MILLIDRÁTTARKASSI Á EFSTA STIGAPALLI S4.3  
 COAX - STRENGUR HEILDREGINN Í GEGNUM KASSA S4.3

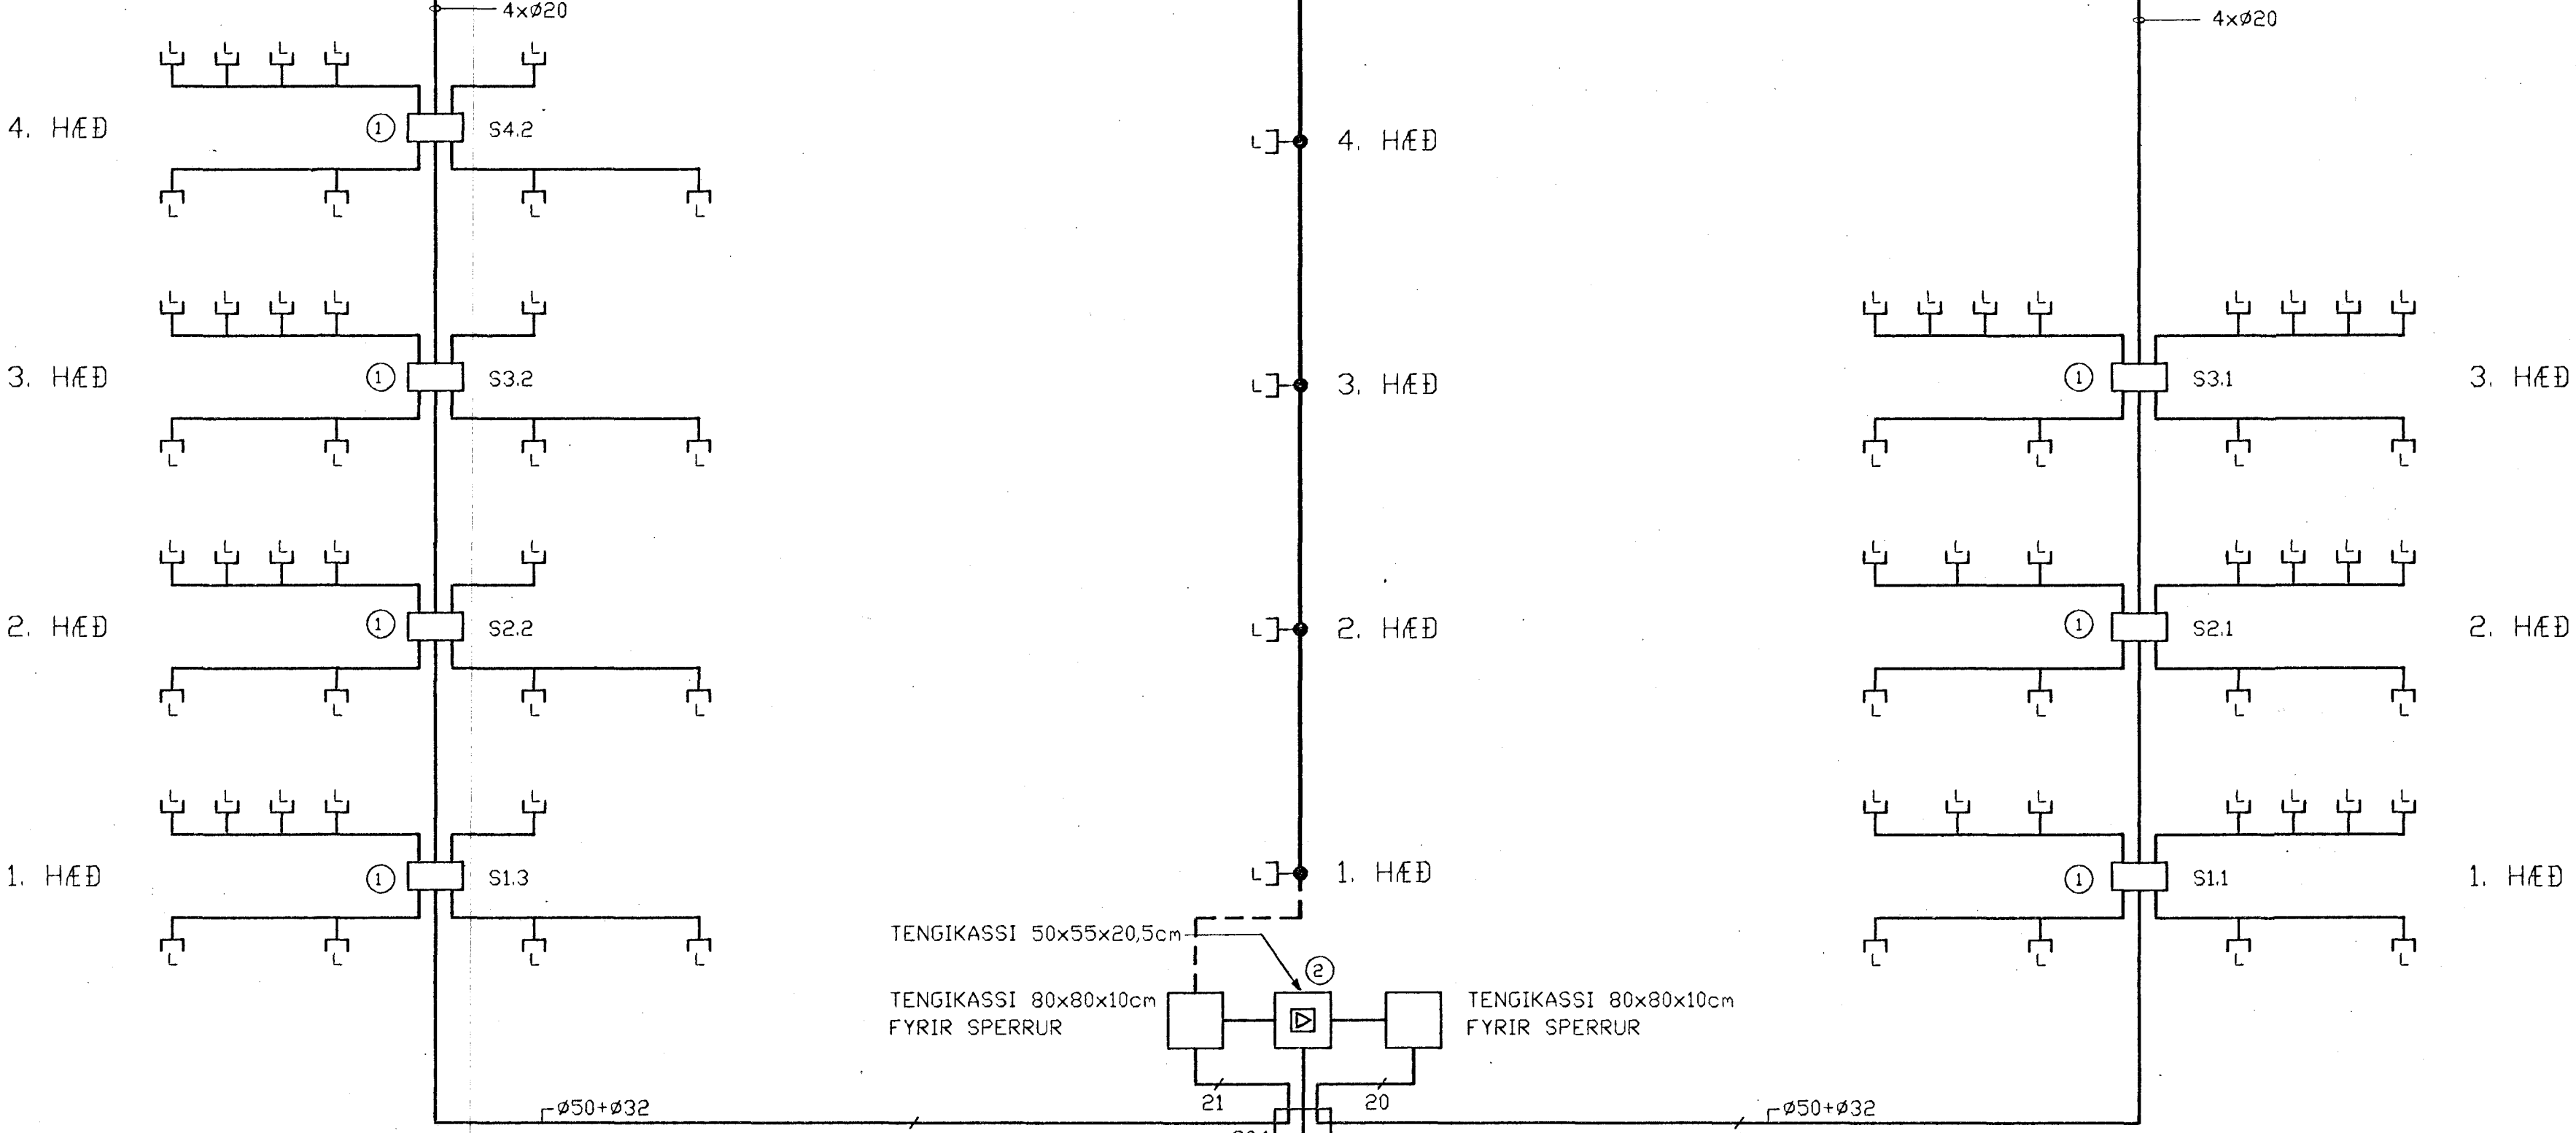

- SKÝRINGAR:**
- ① COAX-STRENGUR FRÁ HVERRI ÍBÚÐ SKAL DREGINN HEILL Í GEGNUM SMÁSPENNUSKÁPA Á HÆÐUM OG AÐ INNTAKSKASSA R.H. Í INNTAKSHERBERGI Í KJALLARA, FYRIR KAPALKERFI.
  - ② SETJA SKAL TENGIL INN Í TENGIKASSA FYRIR MAGNARA.

F:\VERK\2117\TEIKNING\EINLINUM\27.DWG 11-06-93 16:56

Kvarði	Breyting D	Breyting C	Breyting B	Breyting A	Verkheiti	Verkheiti/Verknúmer
cm 0 1 2 3 4 5 6 7 8 9 10 11 12 13 14 15 16 17					SÓLVANGSVEGUR 3 HAFNARFIRÐI 2ÁF.	LOFTNET - DREIFING
8		Hannað JPA	Teiknað EN	Yfirfarið	Dags. JÚNÍ '93	Samp.
7					<b>Rafhönnun</b>	Ármúla 42, sími 91-814833
6						Teikningarnúmer 45-2-5430
5						Blað nr. 27
4						Breyting
3						
2						
1						