

8

7

6

5

4

3

2

1

F

E


D

C

B

A

### SMÁSPENNUÖFLUR

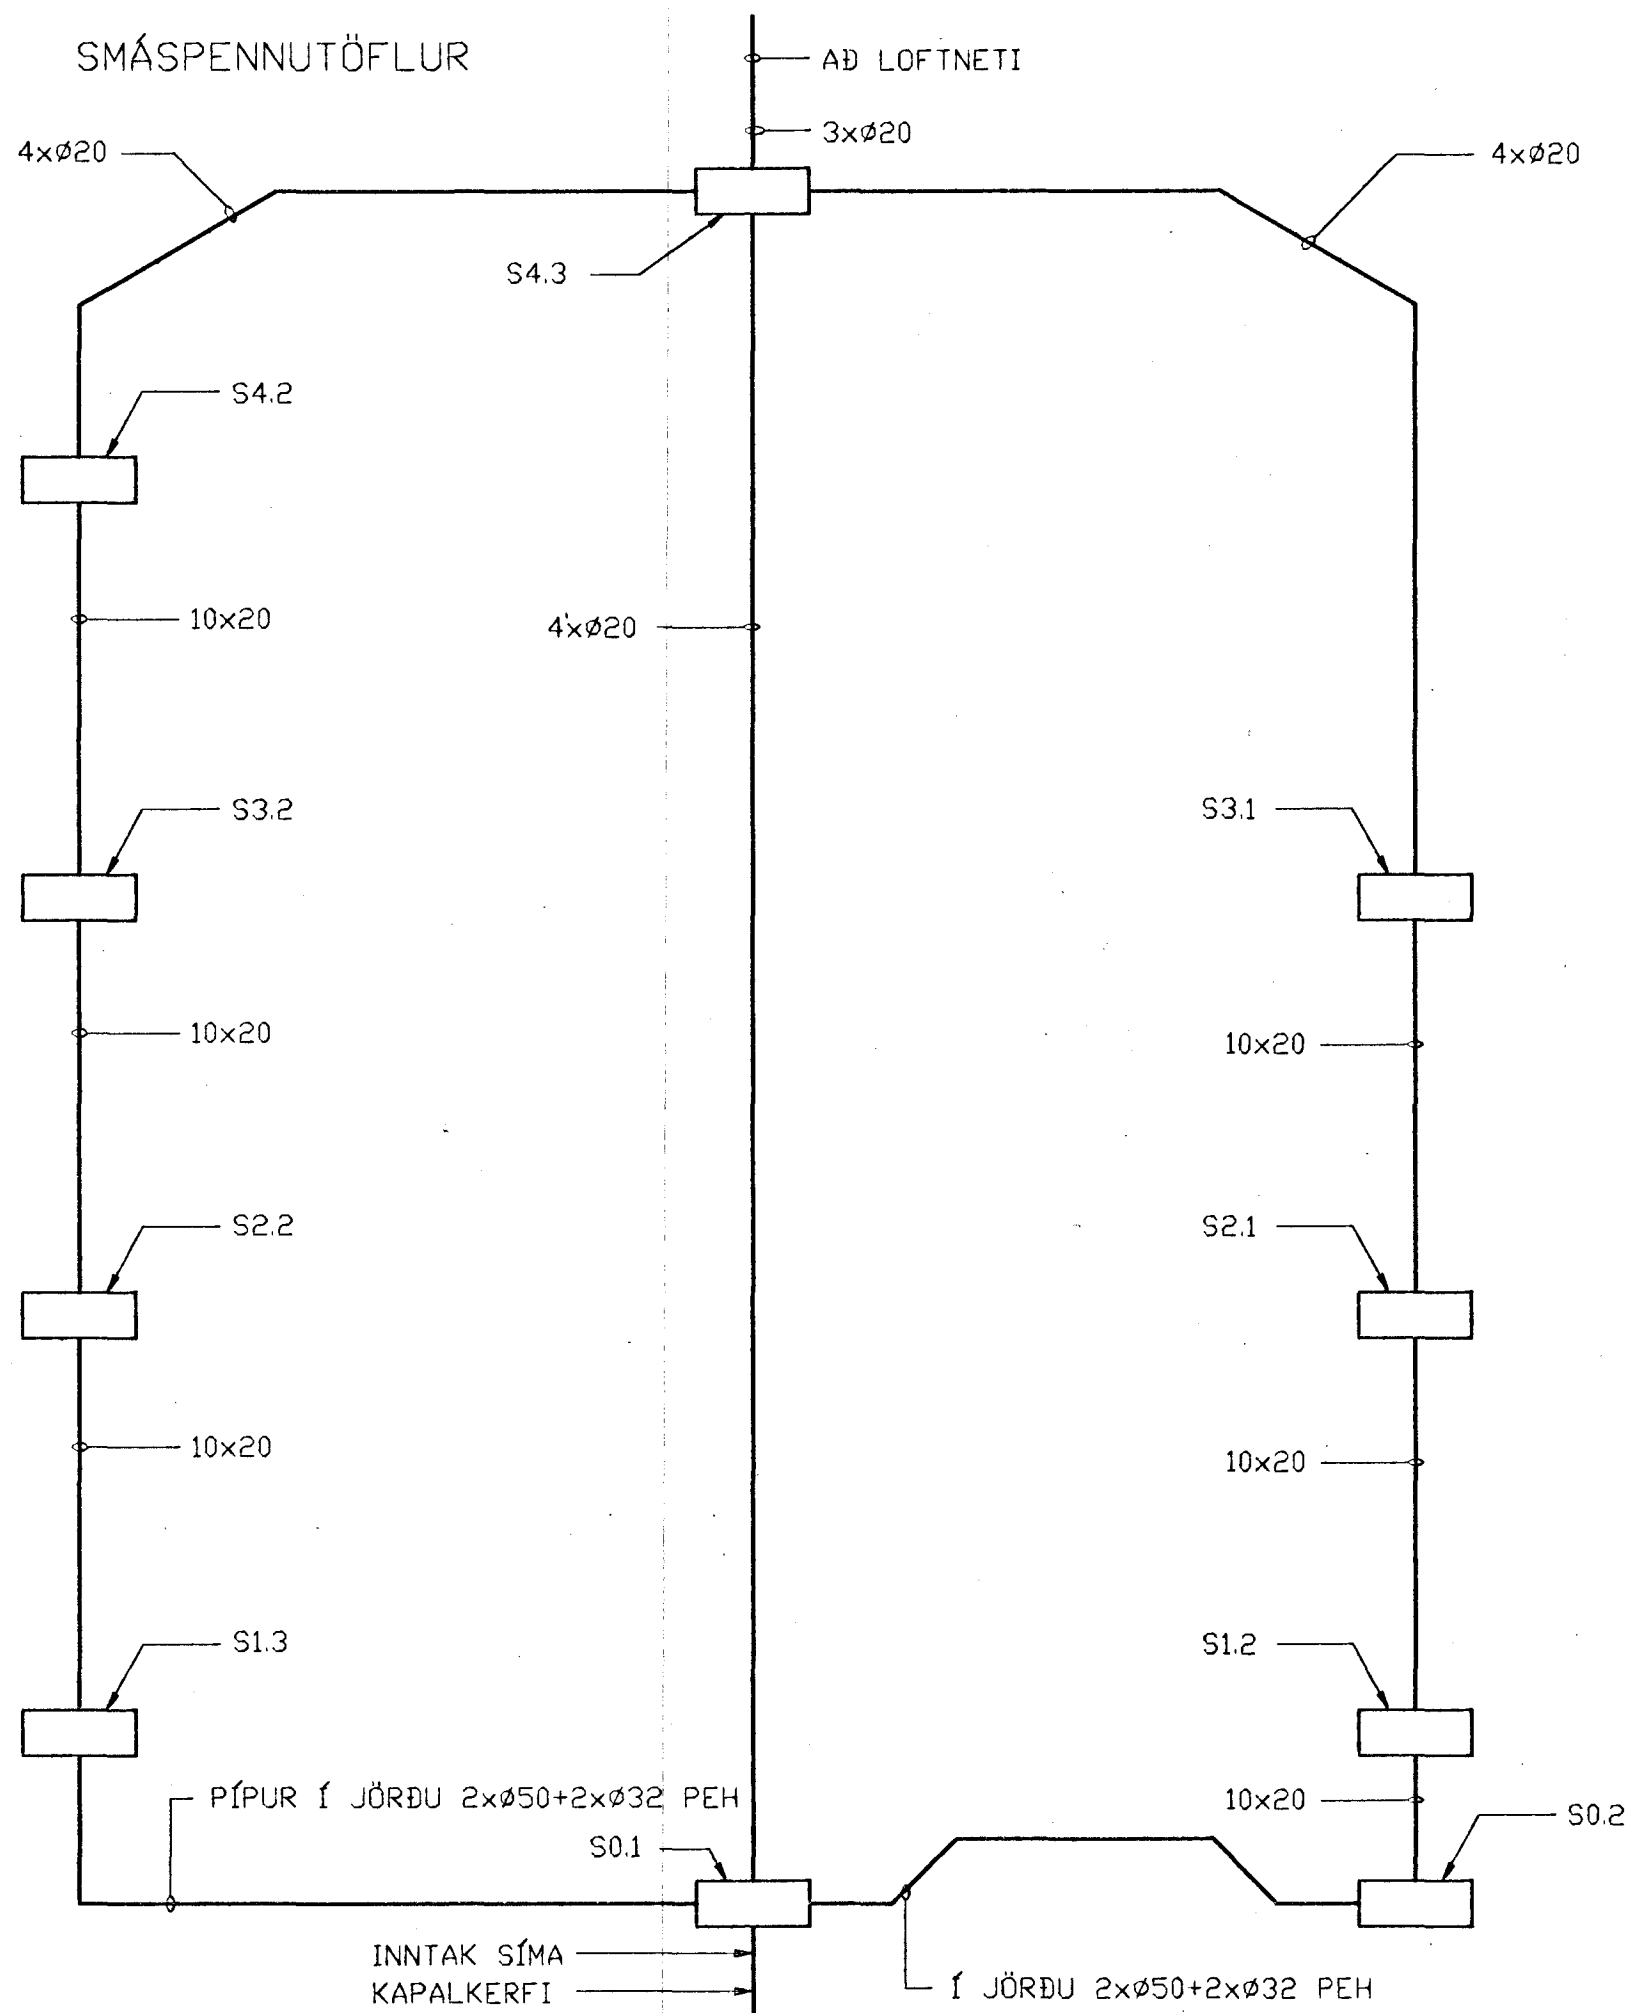


NORÐURÁLMA

TENGIÁLMA

SUÐURÁLMA

### LÁGSPENNUÖFLUR

### ÚTSÝNISHÆÐ

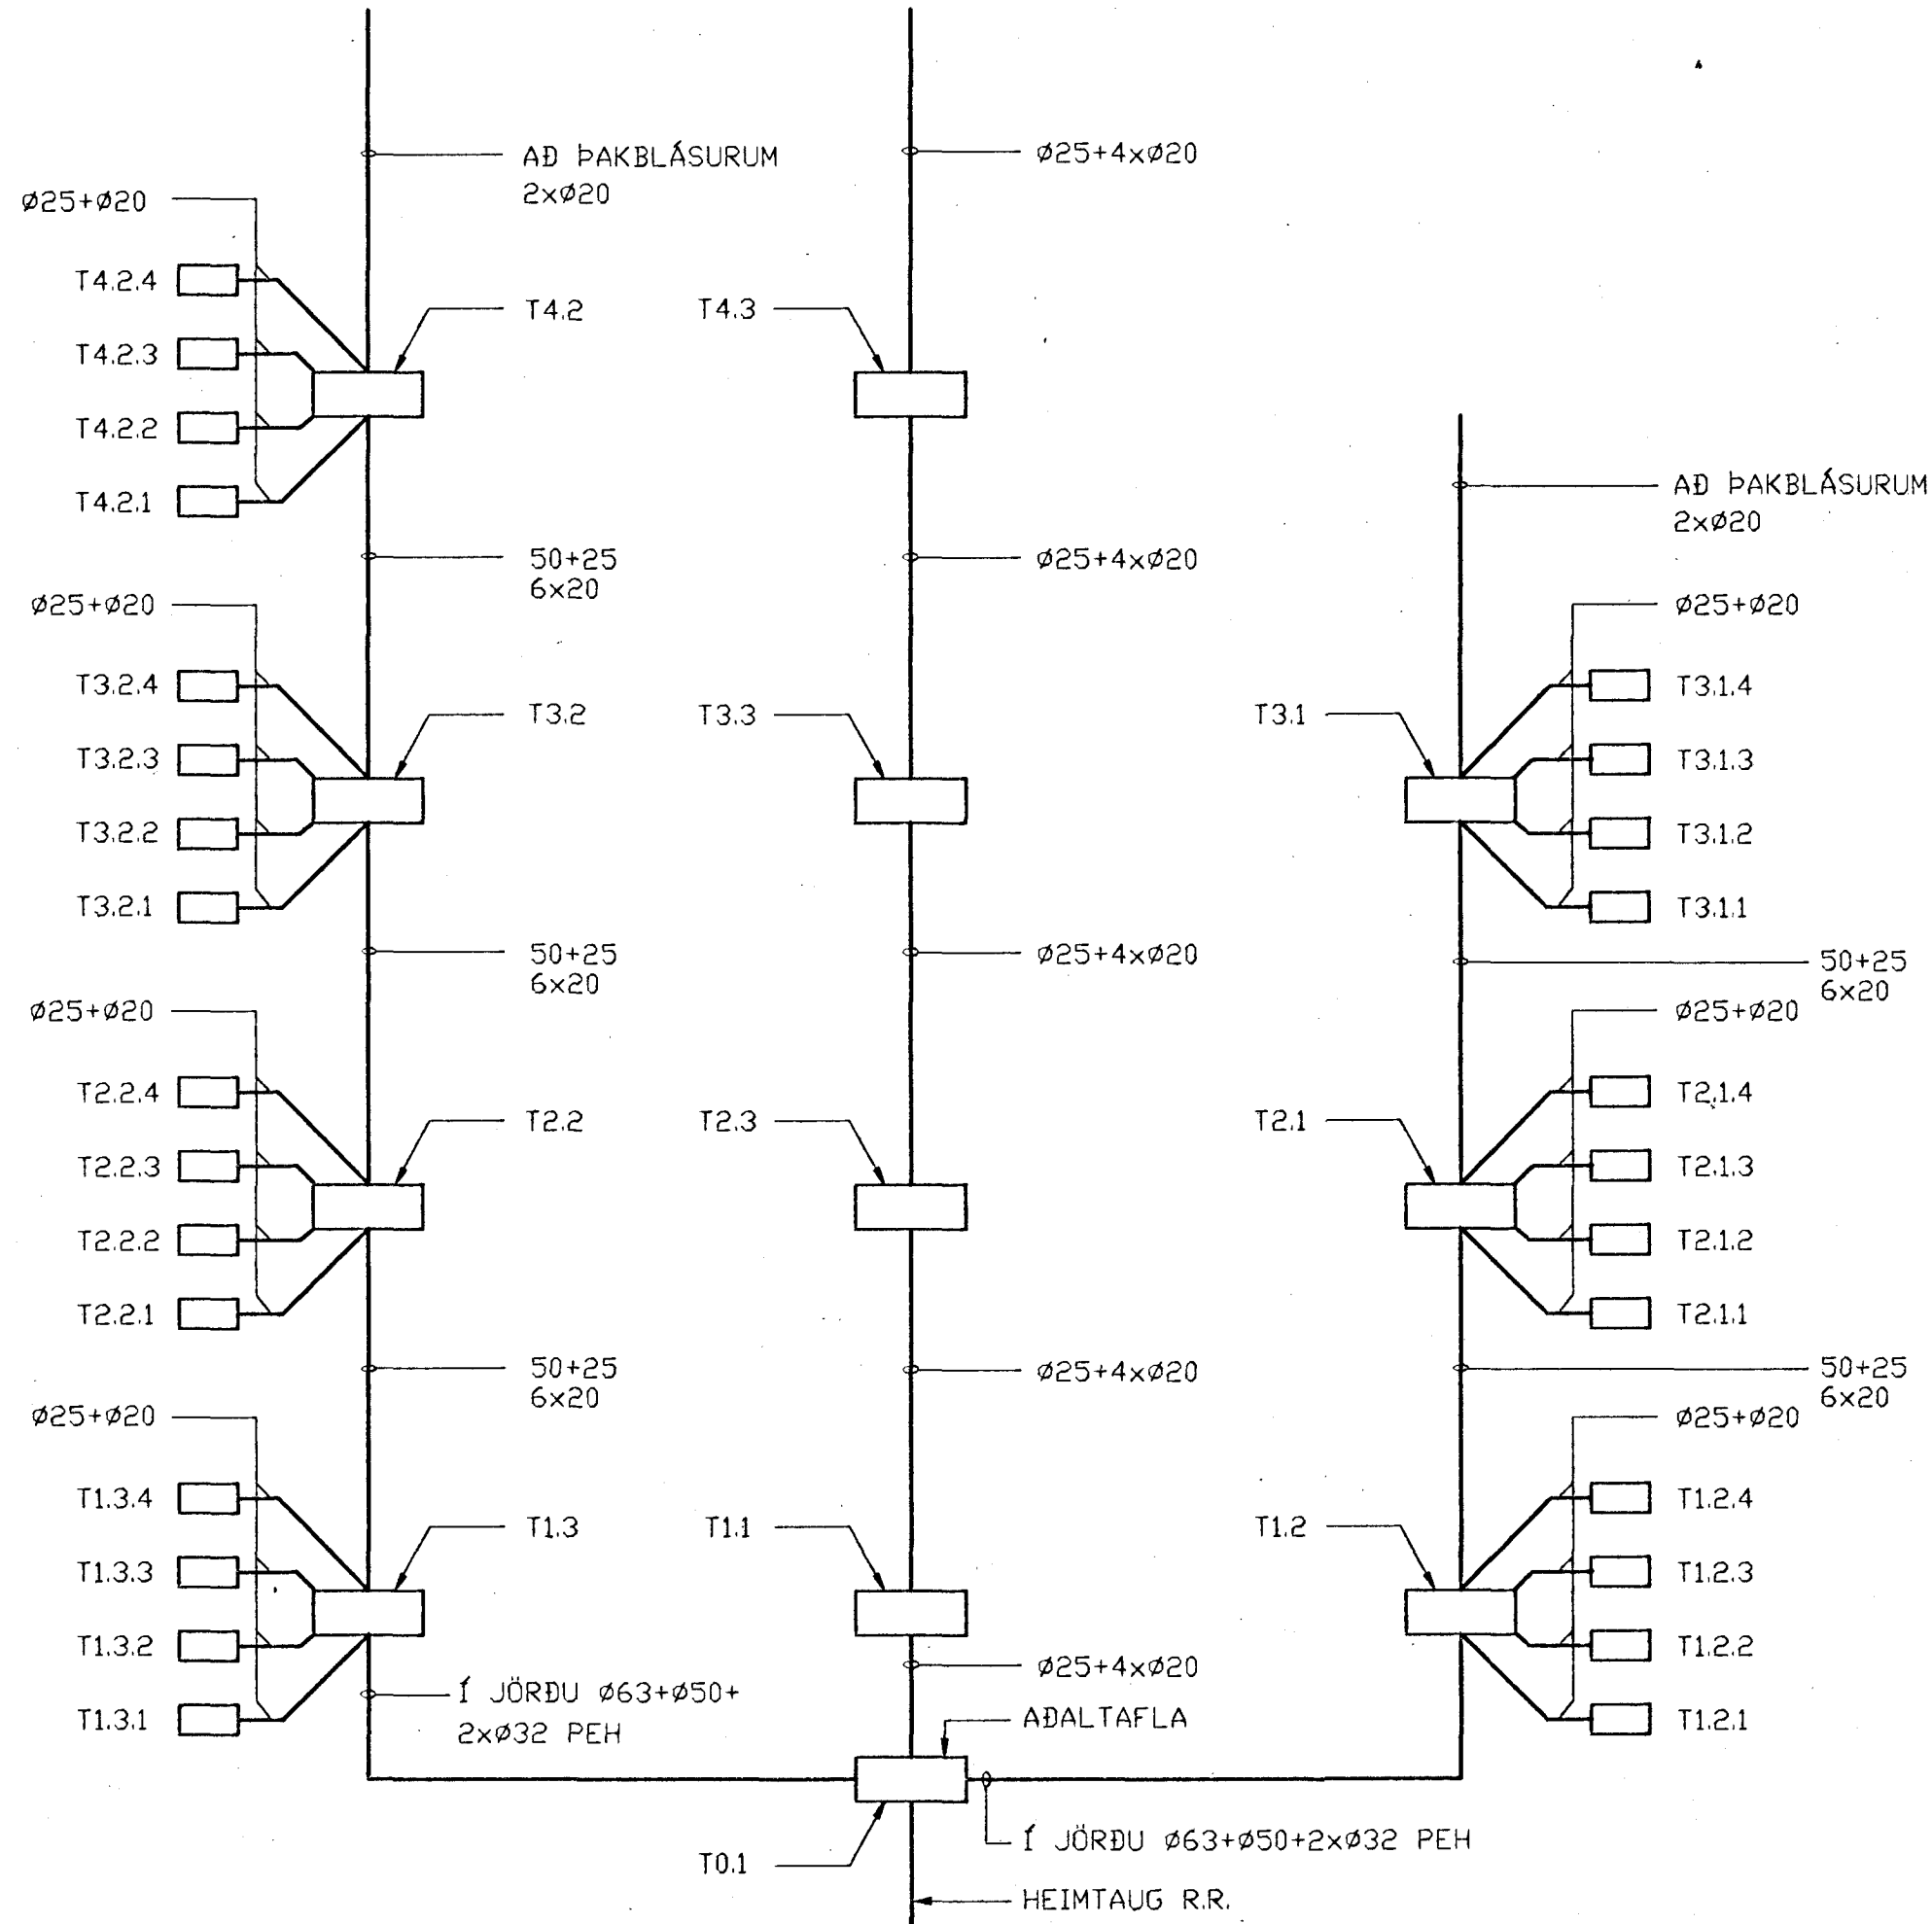


NORÐURÁLMA

TENGIÁLMA

SUÐURÁLMA

F:\VERK\2117\TEIKNING\EINLINUM\28.DWG 11-06-93 17:06

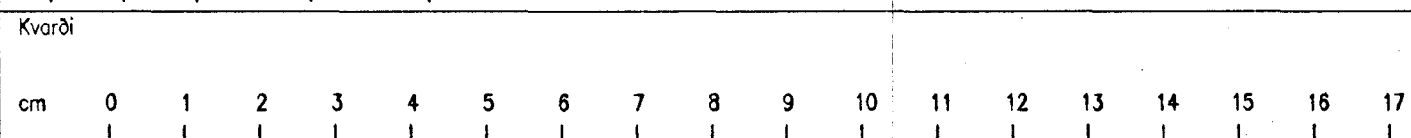

Breyting D

Breyting C

Breyting B

Breyting A

Verkheiti  
SÓLVANGSVEGUR 3 HAFNARFIRDI 2.ÁF

Verkhli/Verknúmer  
RÁSMYND LÁG- OG SMÁSPENNUÖFLUR

cm 0 1 2 3 4 5 6 7 8 9 10 11 12 13 14 15 16 17

Hannað  
JPA

Teiknað  
EN

Yfirfarið

Dags.  
JÚNÍ '93

Samþ.

**Rafhönnun**

Armúla 42,  
sími 91-814833

Teikningarnúmer  
45-2-5431

Blað nr.  
28

Breyting

8

7

6

5

4

3

2

1