



LAMPASKÝRINGAR 1. HÆÐ SUDURÁLMA:

- ① VEGGLAMPI 2x9W Á SPRAUTULÖKKUÐU SPJALDI. MIDAD ER VID FOCUS QUARTO 4111 EDA SAMBÆRILEGAN.
- ② FLÚRLAMPI 1x36W. MIDAD ER VID FAGERHULTS PERFOLUX VÁGG, EDA SAMBÆRILEGAN.
- ③ SAMÁ OG NR. 2 NEMA MED NEYDARLÝSINGABÚNAÐI.
- ④ FLÚRLAMPI 2x9W. MIDADA ER VID FAGERHULTS DISCO, EDA SAMBÆRILEGAN.
- ⑤ FLÚRLAMPI 1x18W. MED HEILLI ÓPALLJÖSHLÍF. MIDAD ER VID TRILUX 1x18W, EDA SAMBÆRILEGAN.
- ⑥ FLÚRLAMPI 1x18W OG 1x30W UNDIR SKÁP FYRIR ÓBEINA LÝSINGU. MIDAD ER VID E.N. LAMPA EDA SAMBÆRILEGAN.
- ⑦ FLÚRLAMPI 2x36W. MED HVÍTRI ÓPALLJÖSHLÍF. MIDAD ER VID FAGERHULTS ALLROUND OPAL, EDA SAMBÆRILEGAN.

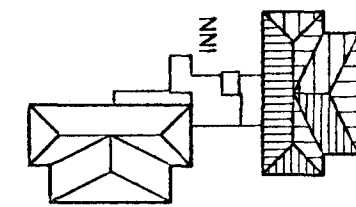

LYKILMYND M:1:1000

F:\VERK\2117\TEIKNING\GRUNNM\1h-sud.DWG 11-06-93 13:26

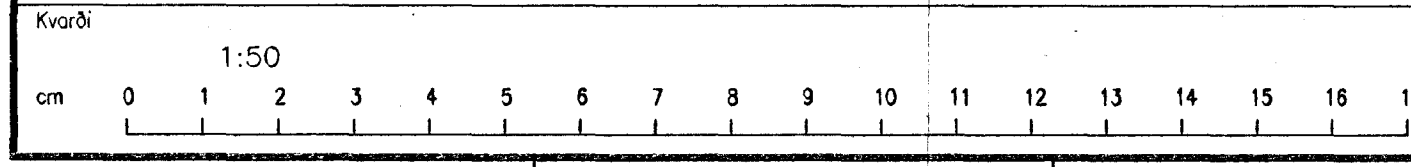

Breyting D	Breyting C	Breyting B	Breyting A	Verkheiti SÓLVANGSVEGUR 3 HAFNARFIRDI 2.ÁF.	Verkhúti/Verknúmer LAMPAPLAN 1.HÆÐ SUDURÁLMA
	Hannað JOS/JPA	Teiknað EN	Yfirfarð	Dags. MAJ '93	Samþ.
				Rafhönnun	Ármúla 42, sími 91-814833
				Teikningarnúmer 45-2-5443	Blað nr. 40
					Breyting

8 7 6 5 4 3 2 1