



LAMPASKÝRINGAR 3. HÆÐ SUDURÁLMA:

- ① VEGGLAMPI 2x9W Á SPRAUTULÖKKUDU SPJALDI. MIDAD ER VID FOCUS QUARTO 4111 EDA SAMBÆRILEGAN.
- ② FLÜRLAMPI 1x36W. MIDAD ER VID FAGERHULTS PERFOLUX VÁGG, EDA SAMBÆRILEGAN.
- ③ SAMA OG NR. 2 NEMA MED NEYDARLÝSINGABÚNADI.
- ④ FLÜRLAMPI 2x9W. MIDADA ER VID FAGERHULTS DISCO, EDA SAMBÆRILEGAN.
- ⑤ FLÜRLAMPI 1x18W. MED HEILLI ÓPALLJÓSHLÍF. MIDAD ER VID TRILUX 1x18W, EDA SAMBÆRILEGAN.
- ⑥ FLÜRLAMPI 1x18W OG 1x30W UNDIR SKÁP FYRIR ÓBEINA LÝSINGU. MIDAD ER VID E.N. LAMPA EDA SAMBÆRILEGAN.
- ⑦ FLÜRLAMPI 2x36W. MED HVÍTRI ÓPALLJÓSHLÍF. MIDAD ER VID FAGERHULTS ALLROUND OPAL, EDA SAMBÆRILEGAN.

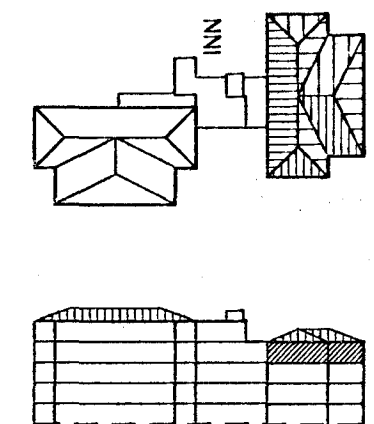

LYKILMYND M:1:1000

F:\VERK\2117\TEIKNING\GRUNNM\3h-sud.DWG 11-06-93 13:35

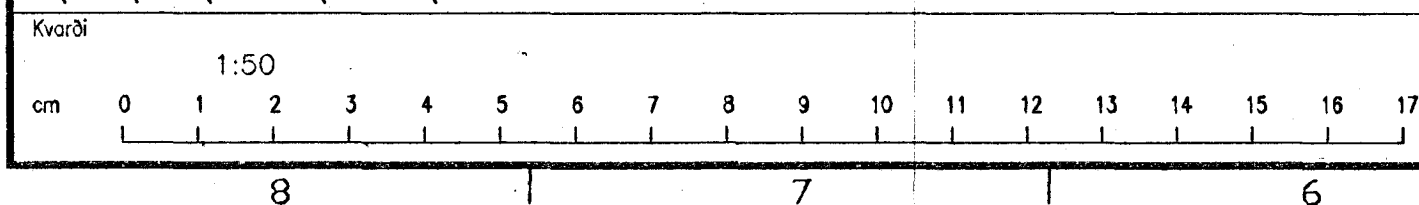

Breyting D	Breyting C	Breyting B	Breyting A	Verkheiti SÓLVANGSVEGUR 3 HAFNARFIRDI 2.ÁF.	Verkhluti/Verknúmer LAMPAPLAN 3.HÆÐ SUDURÁLMA
		Hannað JOS/JPA	Teiknað EN	Yfirfarað	Dags. MAJ '93
				Samþ.	Verkheiti Rafhönnun
				Ármúla 42, sími 91-814833	Teikningarnúmer 45-2-5445
					Blöð nr. 42
					Breyting