
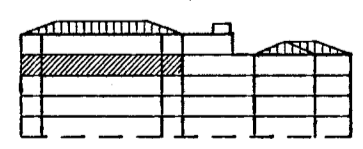



LAMPASKÝRINGAR 3. HÆÐ NORDURÁLMA:

- ① VEGGLAMPI 2x9W Á SPRAUTULÖKKUÐU SPJALDI. MIDAD ER VID FOCUS QUARTO 4111 EDA SAMBÆRILEGAN.
- ② FLÚRLAMPI 1x36W. MIDAD ER VID FAGERHULTS PERFOLUX VAGG, EDA SAMBÆRILEGAN.
- ③ SAMA OG NR. 2 NEMA MED NEYDARLÝSINGABÚNAÐI.
- ④ FLÚRLAMPI 2x9W. MIDADA ER VID FAGERHULTS DISCO, EDA SAMBÆRILEGAN.
- ⑤ FLÚRLAMPI 1x18W. MED HEILLI ÓPALLJÓSHLÍF. MIDAD ER VID TRILUX 1x18W, EDA SAMBÆRILEGAN.
- ⑥ FLÚRLAMPI 1x18W OG 1x30W UNDIR SKÁP FYRIR ÓBEINA LÝSINGU. MIDAD ER VID E.N. LAMPA EDA SAMBÆRILEGAN.
- ⑦ FLÚRLAMPI 2x36W. MED HVÍTRI ÓPALLJÓSHLÍF. MIDAD ER VID FAGERHULTS ALLROUND OPAL, EDA SAMBÆRILEGAN.

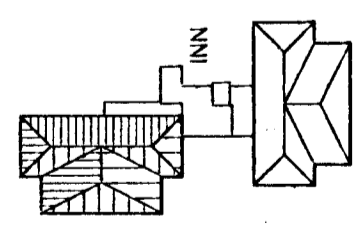

LYKILMYND M:1:1000

F:\VERK\2117\TEIKNING\GRUNNM\3H-NORD.DWG 11-06-93 18:10

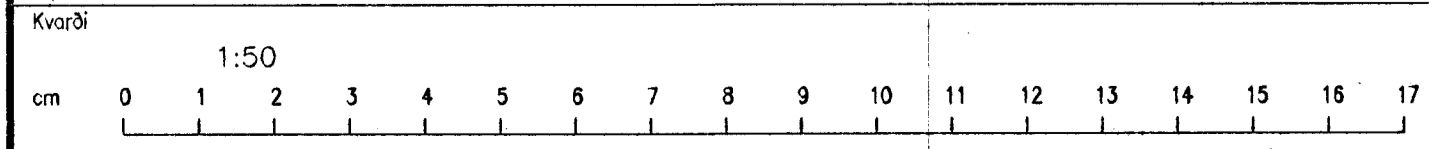

Breyting D	Breyting C	Breyting B	Breyting A	Verkhelti SÓLVANGSVEGUR 3 HAFNARFIRDI 2.ÁF.	Verkhelti/Verknúmer LAMPAPLAN 3.HÆÐ NORDURÁLMA
	Hannað JOS/JPA	Teiknað EN	Yfirfarið	Dags. MAÍ '93	Samb.
				Armúla 42, sími 91-814833	Teikningarnúmer 45-2-5453
				Rafhönnun	Blað nr. 50
					Breyting